
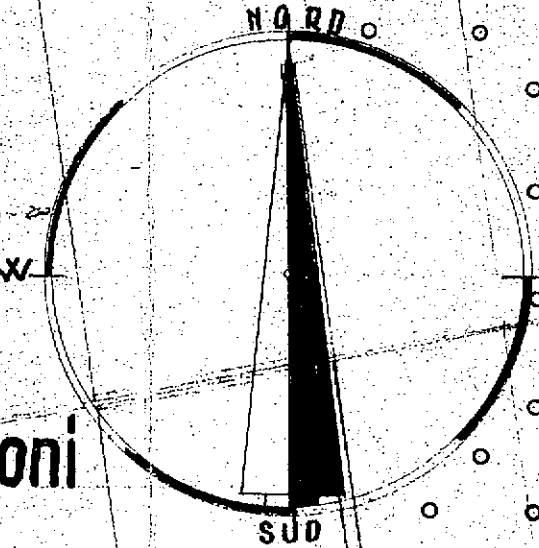


PIANO REGOLATORE COMUNALE GENERALE DI PISA PROGETTO

SCALA 1:5000

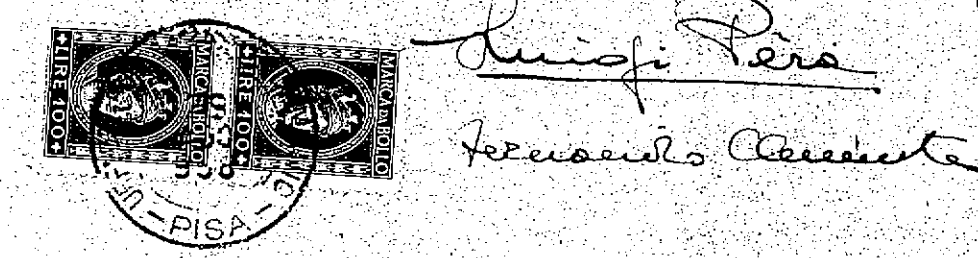

○ numero di riferimento alle osservazioni

CONSIGLIO SUPERIORE DEI LL. PP.
ASSEMBLEA GENERALE
Adunanza del 18 MARZO 1939
P. II. Segretario Capo
M. B.

LEGGENDA

VIE DI COMUNICAZIONE	
FERROVIE ESISTENTI	
FERROVIE IN PROGETTO	
FERROVIE SOPPRESSE	
VIE IN PROGETTO DI GRANDE COMUNICAZIONE A DOPPIA SEDE	
STRADE ESISTENTI DA TRASFORMARE IN VIE DI GRANDE COMUNICAZIONE A DOPPIA SEDE	
DEVIAZIONE DI PROGETTO PER STRADE STATALI AD UNICA SEDE	
STRADE COMUNALI ESISTENTI	
STRADE COMUNALI DI CIRCONVALLAZIONE DI PROGETTO	
STRADE COMUNALI DI PENETRAZIONE	
STRADE COMUNALI RESIDENZIALI	
TRACCIATO ATTUALE DELLA TRAMVIA PISA-LIVORNO	
DEVIAZ. DI PROGETTO	

STATO ATTUALE	PROGETTO
ATTREZZATURE COLLETTIVE	CAMPITURE DI ZONA
ASILI	
SCUOLE ELEMENTARI	
SCUOLE SECONDARIE PROFESS.	
CENTRO DI ISTRUZIONE MEDIA	
UNIVERSITA'	
COLLEGI	
MERCATI	
MATTatoi	
ALBERGHI	
NEGOZI	
TEATRI	
MUSEI	
ISTITUTI RELIGIOSI	
CHIESE	
OSPEDALI	
CENTRO OSPEDALIERO	
SANATORI	
BANCHE E BORSE	
PALAZZI PER UFFICI PUBBLICI	
POSTE	
AMMINISTRAZIONI LOCALI	
CENTRALE TELEFONICA	
AUTORIMESSE	
STAZIONI AUTOPUBBLICAZIONE	
RIMESSE TRASPORTI PUBBLICI	
IMPIANTO PRODUZIONE GAS	
ZONA CARCERARIA	
ZONA CIMITERIALE	
INDUSTRIE ALIMENTARI	
INDUSTRIE EDILI	
INDUSTRIE METALMECCANICHE	
INDUSTRIE LEGNO	
INDUSTRIE CHIMICHE	
INDUSTRIE VETRAIE	
INDUSTRIE TESSILI E ABBIGLIAMENTO	
INDUSTRIE CERAMICHE	
INDUSTRIE CINEMATOGRAFICHE	
ATTREZZATURE ZOOTECNICHE	
ZONE DI ALLEVAMENTO	
ATTREZZATURE AGRICOLE	
ATTREZZATURE MILITARI	
AEROPORTO	
PORTO INDUSTRIALE	
ATTREZZATURE SPORTIVE	
ZONE CON VINCOLI PAESISTICI	
LIMITE DI ZONA CON VINCOLO PAESISTICO	
LINEE E PARCHI FERROVIAI	
ZONE A VERDE PUBBLICO	
CAMPITURE DI ZONA	
CENTRO DI QUARTIERE CON ATTREZZATURE COLLETTIVE ED EDIFICI COMMERCIALI ED ABITAZIONI	
CIMITERO DA SOPPRIMERE	
ZONE CON PICCOLE INDUSTRIE ARTIGIANE ED ABITAZIONI RELATIVE	
ZONA DEL CONSOZIO INDUSTRIALE PISA-LIVORNO	
ZONA RESIDENZIALE A TIPO ESTENSIVO	
IDEM A TIPO SEMINTENSIVO	
IDEM A TIPO INTENSIVO	
ZONE DI DISANAMENTO	
ZONE URBANIZZATE	
ZONE AGRICOLE	

