


Il presente atto è stato depositato presso la Segreteria Comunale per pubblica visione al pubblico dal **13 MAR. 1984** al **12 APR. 1984**

ALLEGATO **6**

Copia conforme all'originale

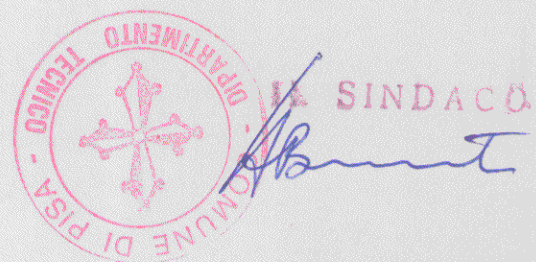

COMUNE DI PISA

1° dip. USO E ASSETTO DEL TERRITORIO

P.R.G. CENTRO STORICO
variante di disciplina degli interventi
sulla zona di recupero n°1 (delib. C.C. n°950/79)
(retro della chiesa di s.michele in borgo)

individuazione catastale

Il Funzionario di Settore

R. Amf



data: agosto 1983

scala: 1:1000

tavola n°




STATO ATTUALE

foglio di mappa n°125

- delimitazione area soggetta all'intervento
- ▭ edificato - stato attuale

scala 1:1000

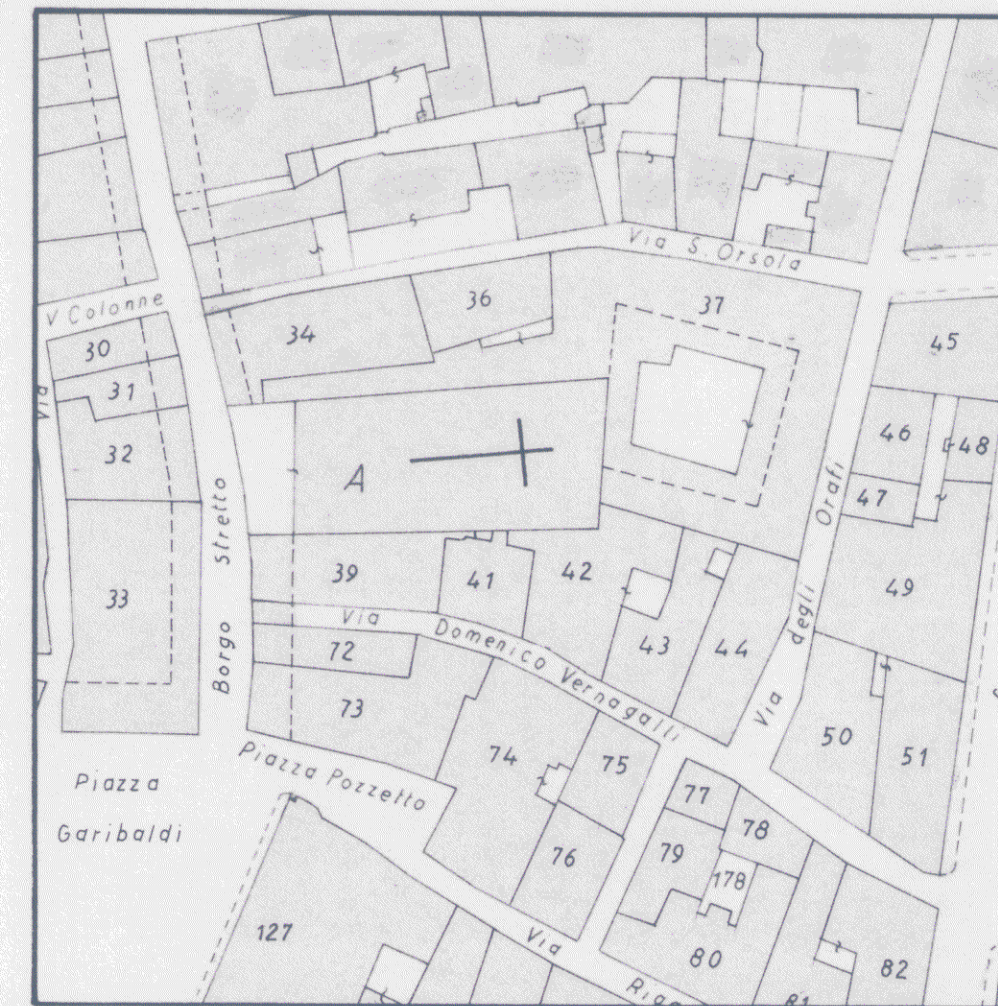

STATO PRE-BELLICO

- ▭ edificato - ante bellum

scala 1:1000