

Il presente atto è stato depositato presso la Segreteria Comunale per la libera visione al pubblico dal 13 MAR. 1984 al 12 APR. 1984

ALLEGATO 6

Copia conforme all'originale



COMUNE DI PISA

1° dip. USO E ASSETTO DEL TERRITORIO

P.R.G. CENTRO STORICO
variante di disciplina degli interventi sulla zona di recupero n°1 (delib. C.C. n°950/79) (retro della chiesa di s.michele in borgo)

estratto p.r.g. - stato attuale

Il Funzionario di Settore


RC

2


data: agosto 1983

scala: 1:2000


tavola n°

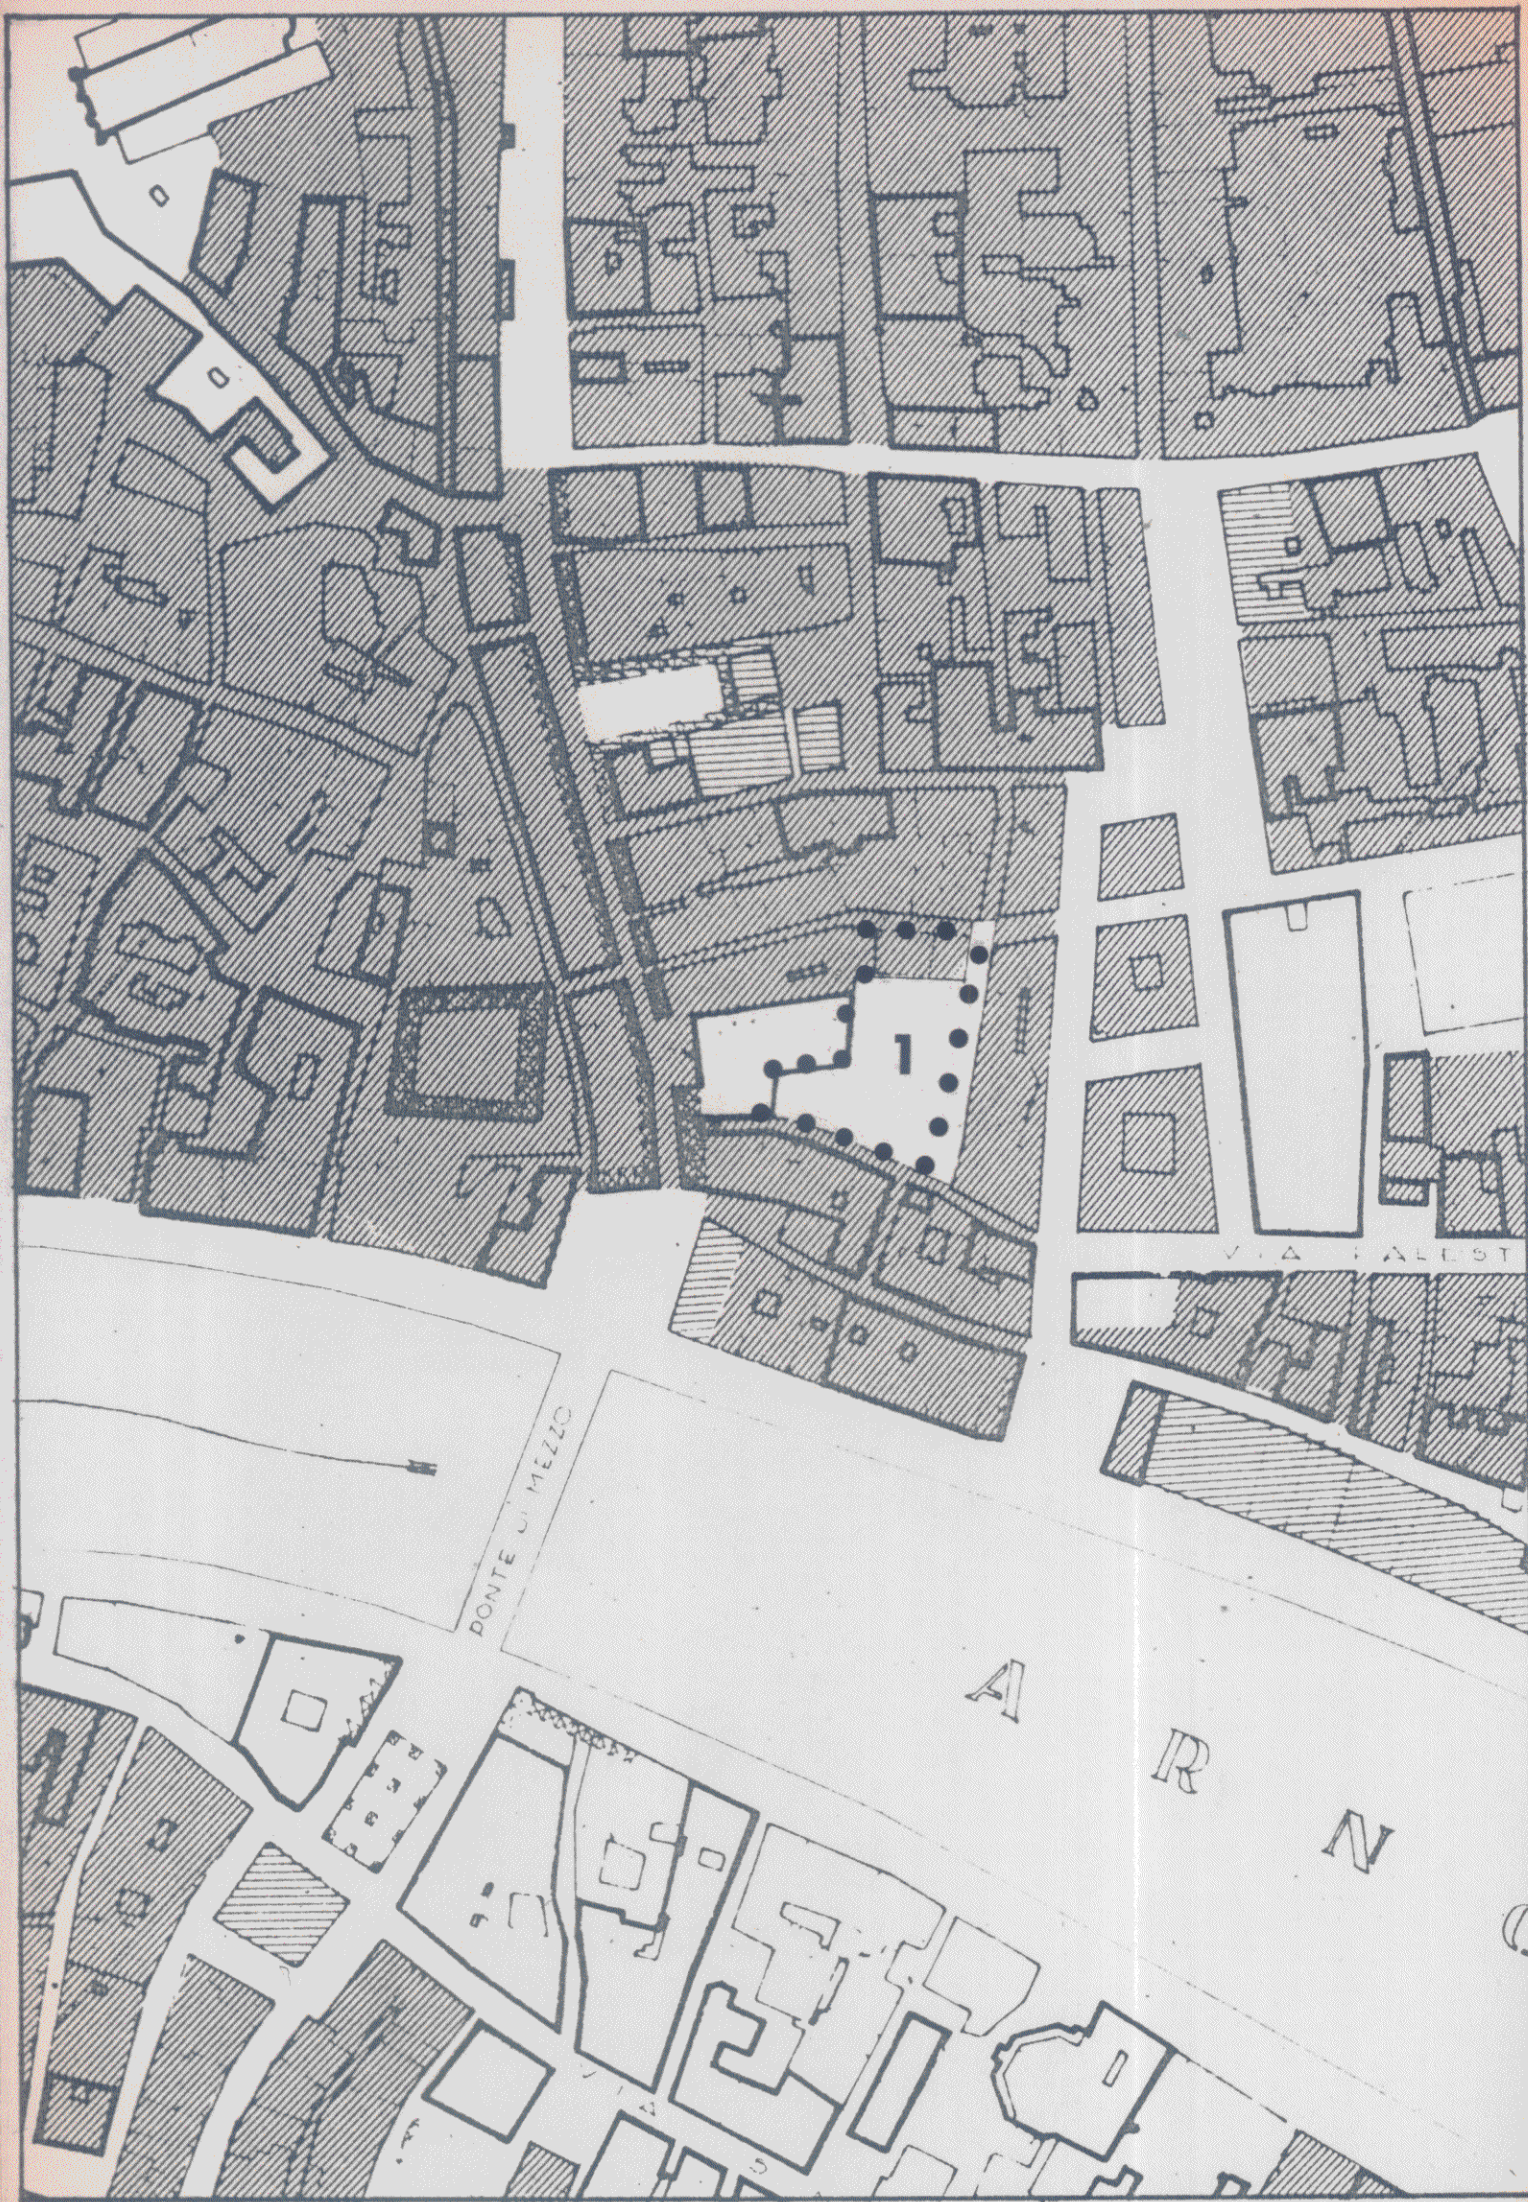

legenda:

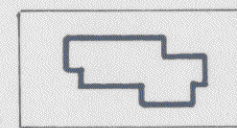

edifici di interesse storico-monumentale

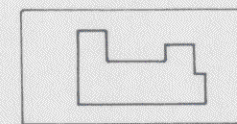


restauro conservativo



risanamento



ristrutturazione

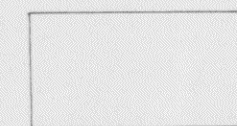

rispetto monumentale "non aedificandi,,



individuazione zona di recupero (delibera C.C. n° 914 del 19.12.1983)