

Il presente atto è stato depositato presso la Segreteria Comunale per libera visione al pubblico dal **13 MAR. 1984** al **12 APR. 1984**

**ALLEGATO 6**

Copia conforme all'originale



**COMUNE DI PISA**

1° dip. USO E ASSETTO DEL TERRITORIO

**P.R.G. CENTRO STORICO**  
variante di disciplina degli interventi sulla zona di recupero n°1 (delib.C.C.n°950/79) (retro della chiesa di s.michele in borgo)

estratto: variante di adeguamento a seguito della formazione degli elenchi di cui alla l.r.59/80 (delib.C.C.n°460 del 21.6.83)

Il Funzionario di Settore

3

data: agosto 1983 scala: 1:2000-1:1000 tavola n°



legenda:

**1° ELENCO**  
edifici vincolati ai sensi della L.1089/39

**2° ELENCO**  
edifici assimilati ai precedenti

**3° ELENCO**  
altri edifici

edifici non compresi negli elenchi

area oggetto di variante




vincolo con decreto



proprietà pubblica età superiore a 50 anni



area vincolata (edifici sostituiti)

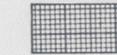

ruderi di edifici vincolati



ruderi



zona a vincolo di rispetto monumentale "non edificandi."




verde privato




salvaguardia urbanistica



verde sportivo

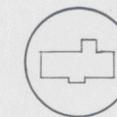

isolato n°103

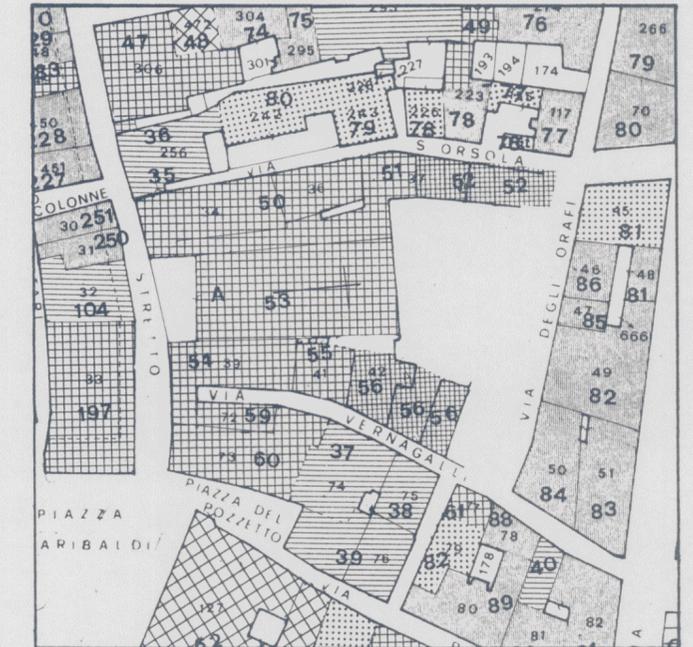

estratto: elenchi degli immobili, complessi edilizi e zone edificate aventi carattere architettonico e urbanistico significativo per testimonianza storica, per valore culturale e ambientale, per connotazione tipologica o di aggregazione, di cui all'art.7 della L.R. 21.5.80 n°59.

adottato con delibera di C.C.n°417 del 6.6.83

scala 1:1000