

Il presente atto è stato depositato presso la Segreteria Comunale per la pubblica visione al pubblico dal 13 MAR. 1984 al 12 APR. 1984

ALLEGATO 6

Copia conforme all'originale

REGIONE TOSCANA  
APPROVATA COME DELIBERAZIONE DELLA GIUNTA REGIONALE N. 2065 DEL 4 MAR 1985  
IL PRESIDENTE  
FRANCESCO CANTINI  
PER COPIA CONFORME AL  
IL FUNZIONARIO

Il SINDACO  
A. Berti

COMUNE DI PISA

1° dip. USO E ASSETTO DEL TERRITORIO

P.R.G. CENTRO STORICO  
variante di disciplina degli interventi sulla zona di recupero n°1 (delib. C.C. n°950/79) (retro della chiesa di s.michele in borgo)

individuazione catastale

Il Funzionario di Settore  
R. Cini

1

data: agosto 1983

scala: 1:1000

tavola n°




STATO ATTUALE

foglio di mappa n°125

..... delimitazione area soggetta all'intervento  
[shaded box] edificato - stato attuale

scala 1:1000

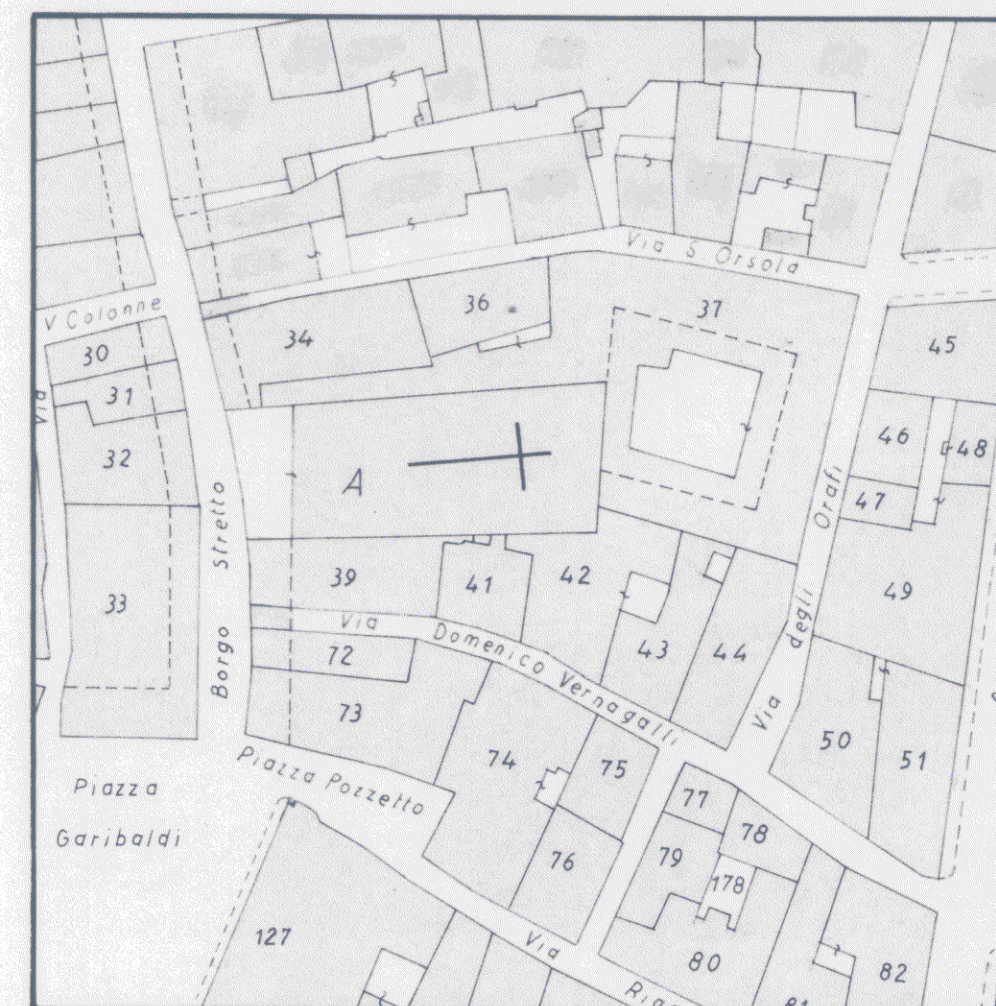

STATO PRE-BELLICO

[shaded box] edificato - ante bellum

scala 1:1000