

Il presente atto è stato depositato presso la Segreteria Comunale per libera visione al pubblico dal 13 MAR. 1984 al 2 APR. 1984

ALLEGATO 6

Copia conforme all'originale



COMUNE DI PISA

1° dip. USO E ASSETTO DEL TERRITORIO

P.R.G. CENTRO STORICO  
variante di disciplina degli interventi  
sulla zona di recupero n°1 (delib. C.C. n°950/79)  
(retro della chiesa di s.michele in borgo)


estratto p.r.g. - stato attuale

Funzionario di Settore

data: agosto 1983 scala: 1:2000

tavola n°


2

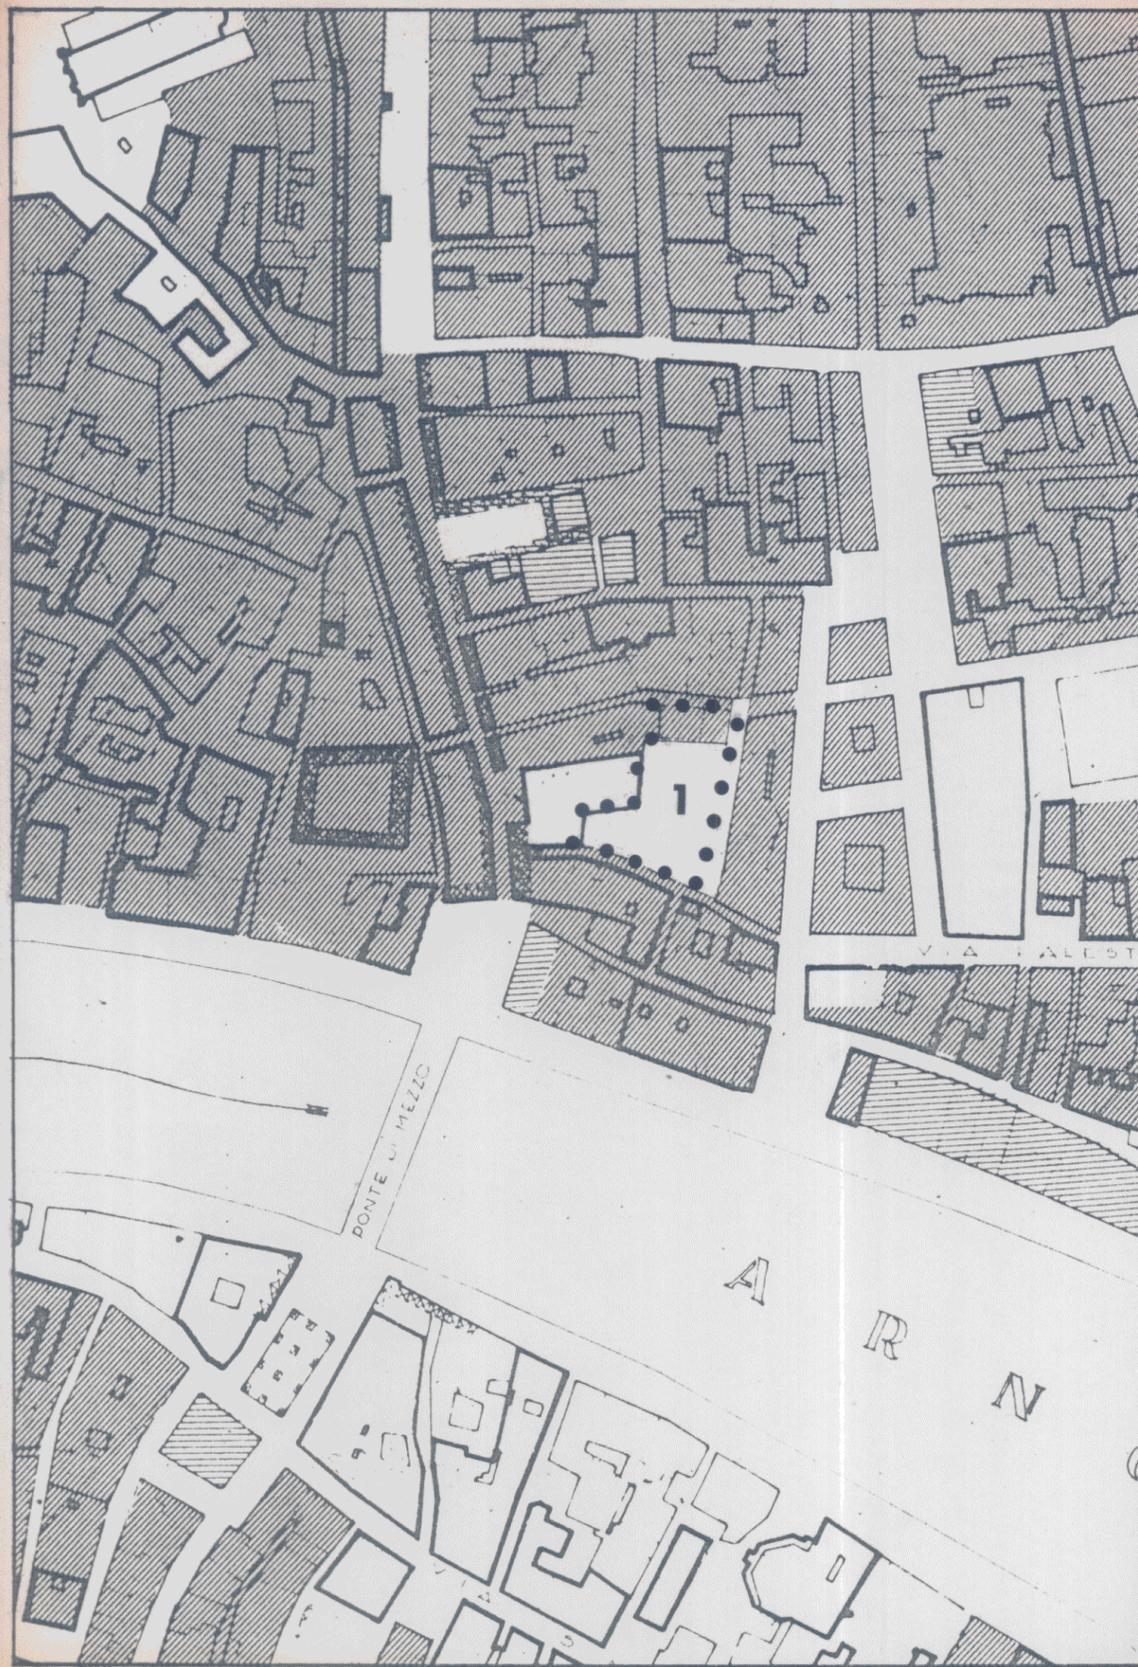

legenda:



edifici di interesse storico-monumentale

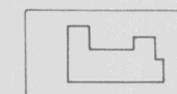


restauro conservativo



risanamento



ristrutturazione

 

rispetto monumentale "non aedificandi,,



individuazione zona di recupero (delibera C.C. n°914 del 19.12.1983)