

Il presente atto è stato depositato presso la Segreteria Comunale per la libera visione al pubblico dal 13 MAR. 1984 al 12 APR. 1984

ALLEGATO 6

Copia conforme all'originale

COMUNE DI PISA
SINDACO
TECNICO

REGIONE TOSCANA
APPROVATA DALLA GIUNTA REGIONALE DELLA GIUNTA REGIONALE DEL TERRITORIO MAP 1085
IL PRESIDENTE
F. LO BENEFORELLI
PER COPIA CONFORME
IL FUNZIONARIO

P.R.G. CENTRO STORICO
variante di disciplina degli interventi sulla zona di recupero n°1 (delib. C.C. n°950/79) (retro della chiesa di s. michele in borgo)

estratto: variante di adeguamento a seguito della formazione degli elenchi di cui alla l.r. 59/80 (delib. C.C. n°460 del 21.6.83)

Il Funzionario di Settore

data: agosto 1983 scala: 1:2000-1:1000 tavola n°


3



legenda:

- vincolo con decreto
- proprietà pubblica età superiore a 50 anni
- area vincolata (edifici sostituiti)
- ruderi di edifici vincolati
- 2° ELENCO edifici assimilati ai precedenti
- 3° ELENCO altri edifici
- ruderi
- zona a vincolo di rispetto monumentale "non edificandi.."
- verde privato
- salvaguardia urbanistica
- verde sportivo
- area oggetto di variante

isolato n°103

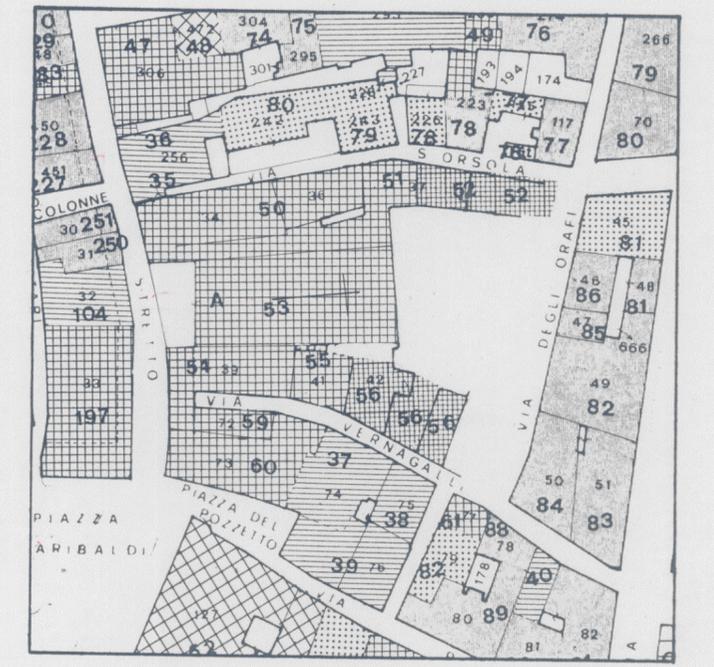

estratto: elenchi degli immobili, complessi edilizi e zone edificate aventi carattere architettonico e urbanistico significativo per testimonianza storica, per valore culturale e ambientale, per connotazione tipologica o di aggregazione, di cui all'art.7 della L.R. 21.5.80 n°59.

adottato con delibera di C.C. n°417 del 6.6.83

scala 1:1000