



# ALLEGATO 14


Comune di Pisa  
 Tav. 2  
**Piano Attuativo**  
 "Oratoio, via Maggiore"  
 proprietà: Fondiaria Paradisa S.r.l.  
 Recupero Edilizio su impianto preurbano morfologicamente alterato  
 Comune di Pisa  
 Parco Urbano  
 Rilievo  
 stato attuale  
 edifici: C, D  
 scala 1:200

ARCHITETTI PROVINCIA DI PISA  
 MAURIZIO ANDRUETTO  
 MONICA DERI  
 ARCHITETTI  
 FONDIARIA PARADISA S.r.l.  
 56121 Pisa (Pisa)  
 050.984418  
 maurizio andruetto monica deri  
 architetti

56121 pisa, via emilia n° 95 tel. 050. 984418 fax 050. 3161422 E-mail momapisa @ libero.it

**ELABORATO ADOTTATO**  
 CON DELIBERAZIONE  
 Giunta Comunale  
 Consiglio Comunale  
 n° 4 del 01 FEB. 2007

## edificio C

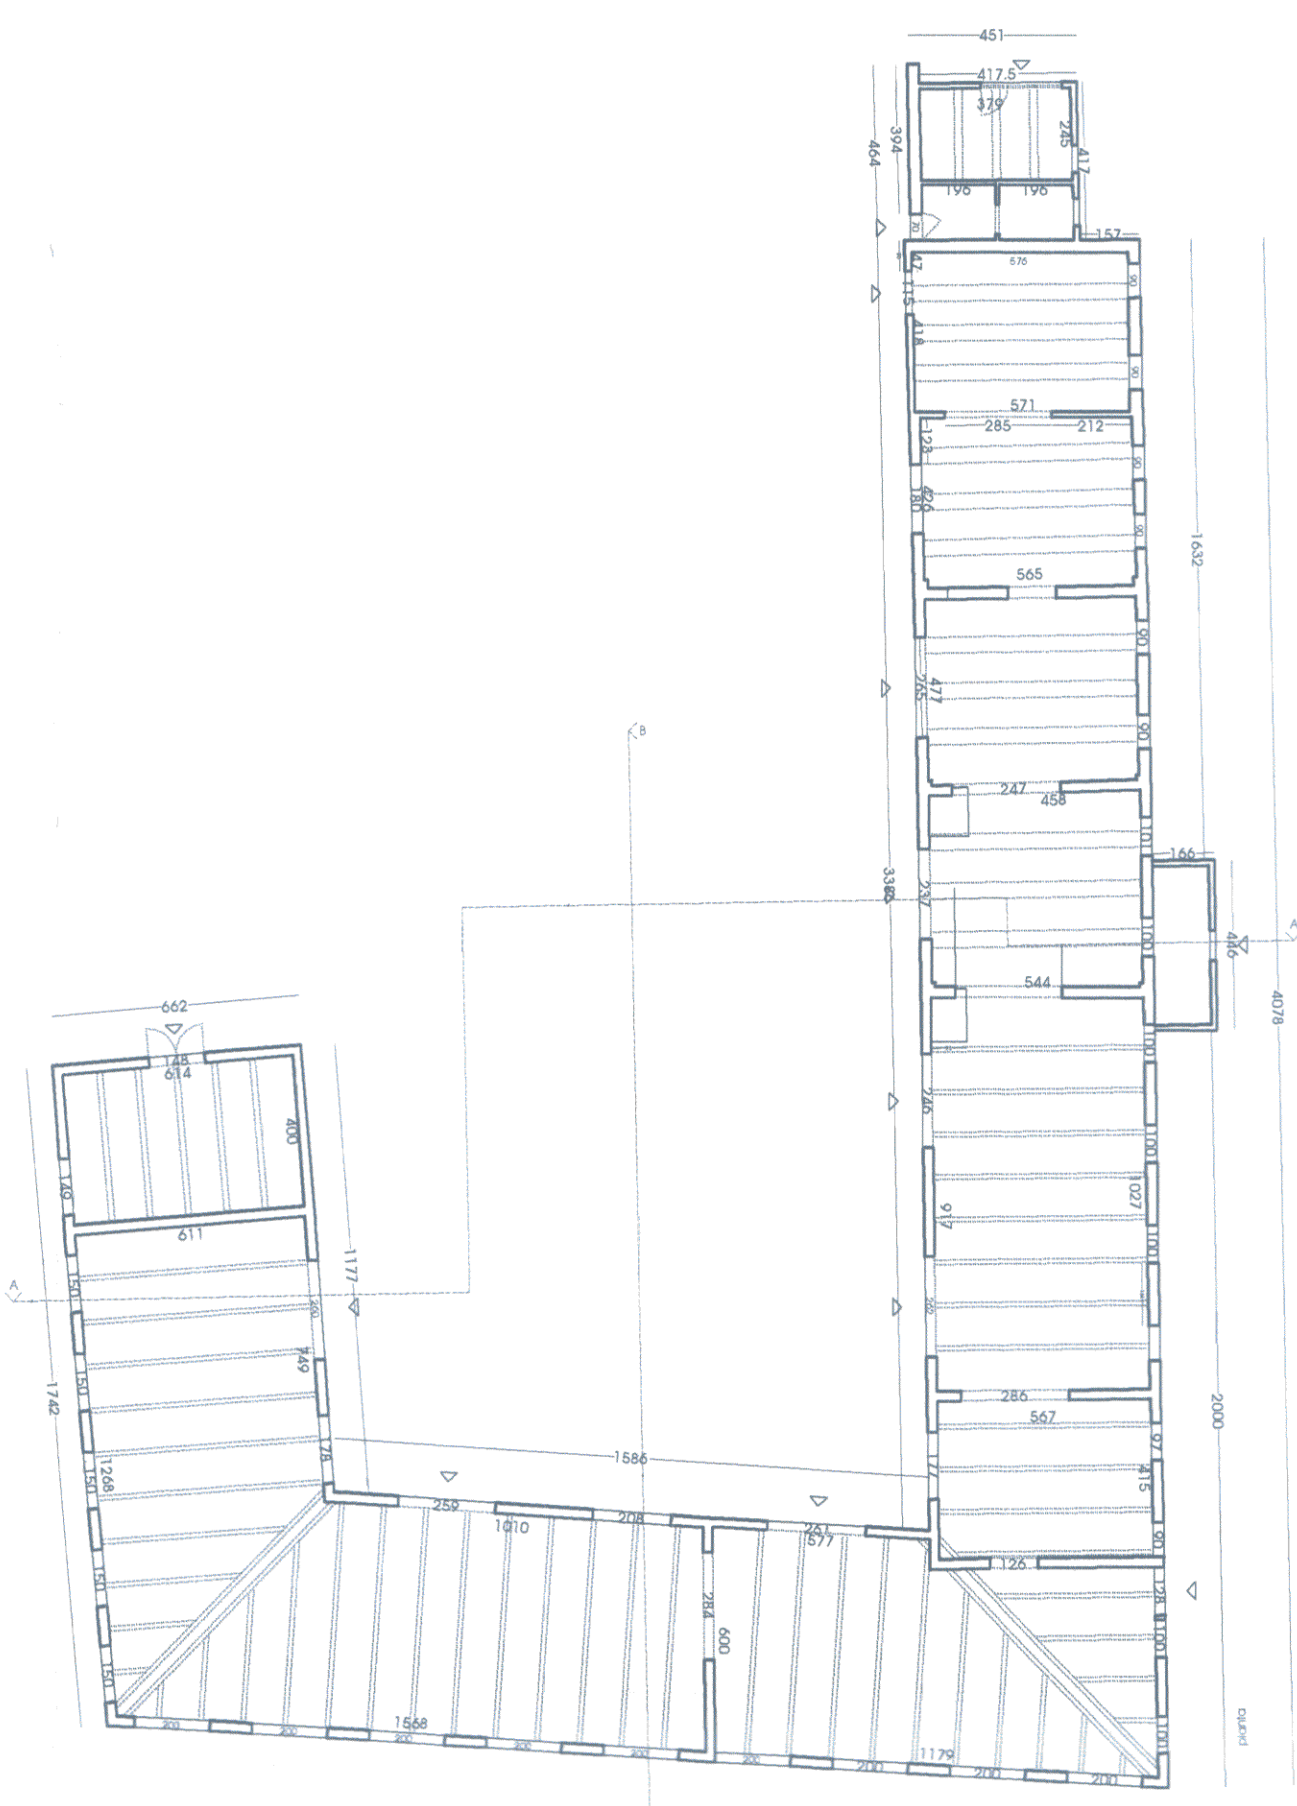

edificio C corte interna lato ovest









edificio C vista interna ala ovest




edificio C corte interna lati nord-est



edificio C prospetto est

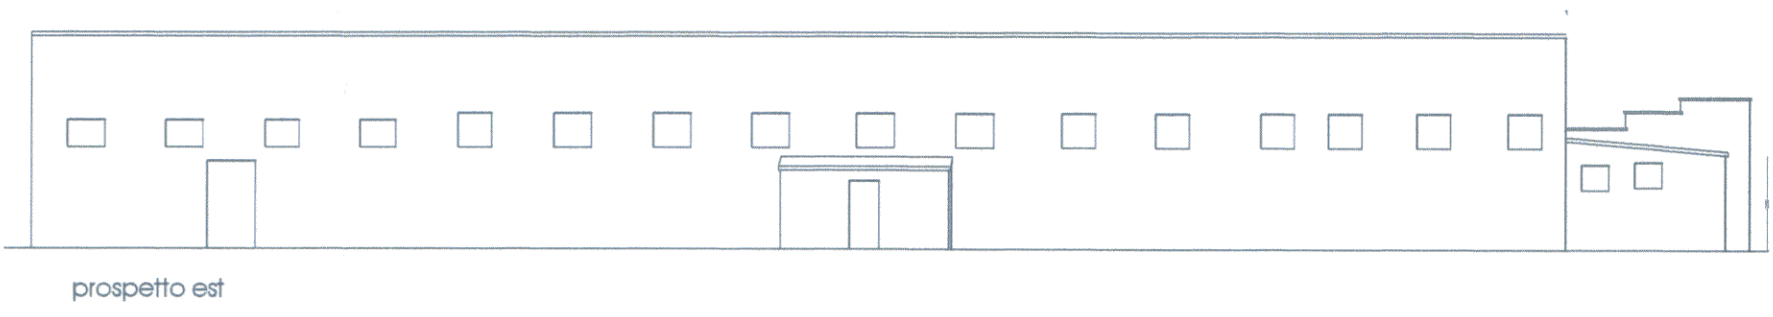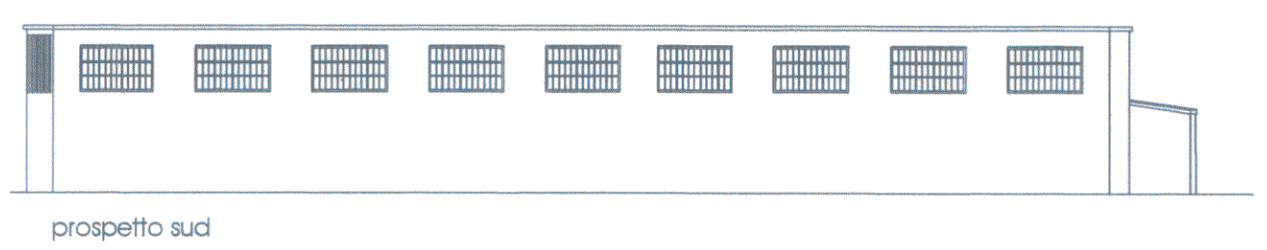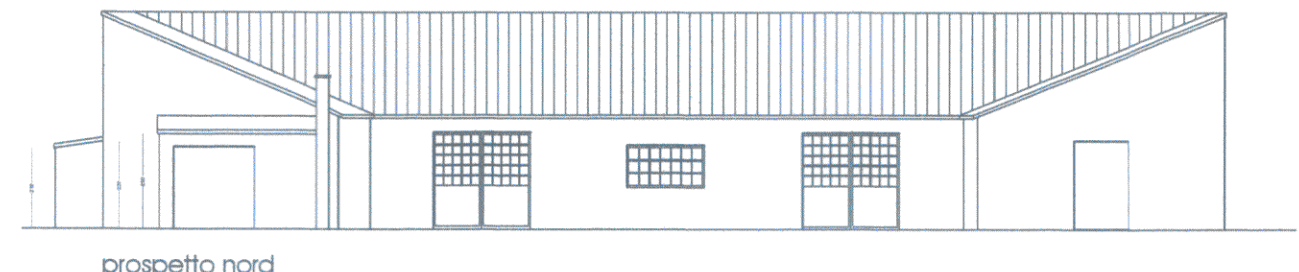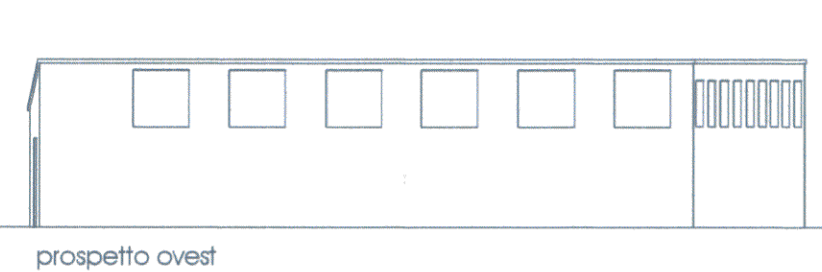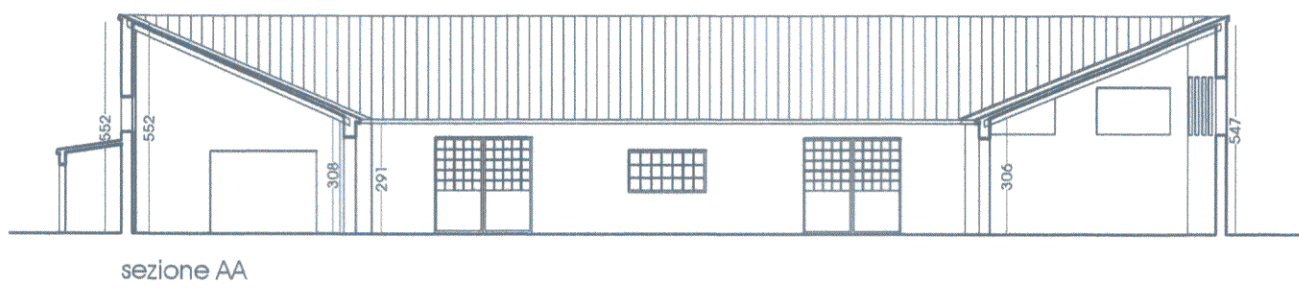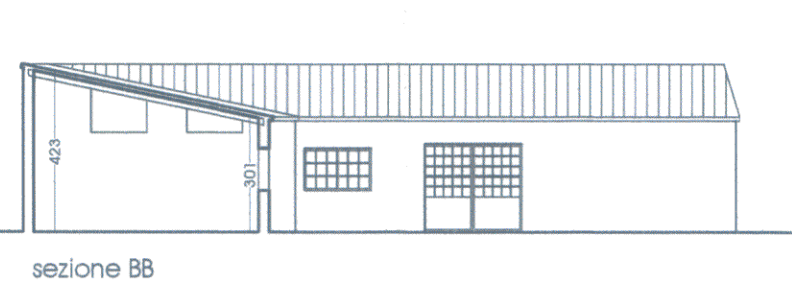

## edificio D

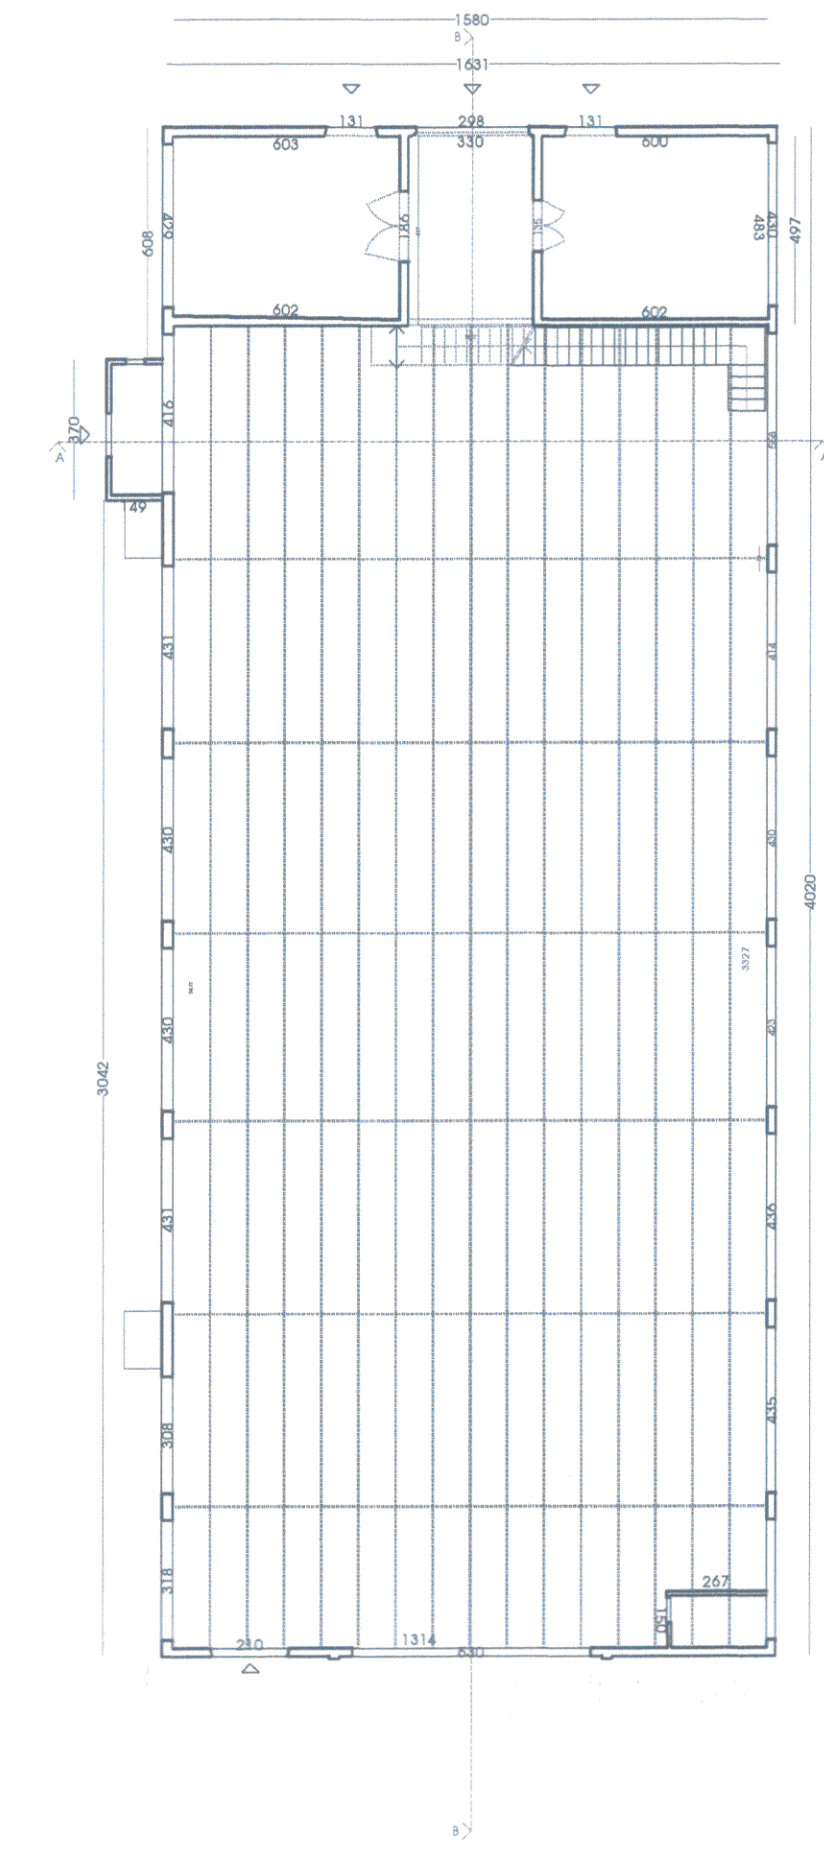

edificio D prospetto sud-ovest



edificio D prospetti nord-est



edificio D prospetto ovest



edificio D prospetti nord-ovest

