


# ALLEGATO 16

Comune di Pisa  
 Tax. 4  
**Piano Attuativo**  
 "Oratoio, via Maggiore"  
 proprietà: Fondiaria Paradisa S.r.l.  
 Recupero Edilizio su impianto preurbano morfologicamente alterato  
 Comune di Pisa  
 Parco Urbano  
 illuminazione esterna  
 smaltimento liquami  
 scala 1:200



## legenda illuminazione

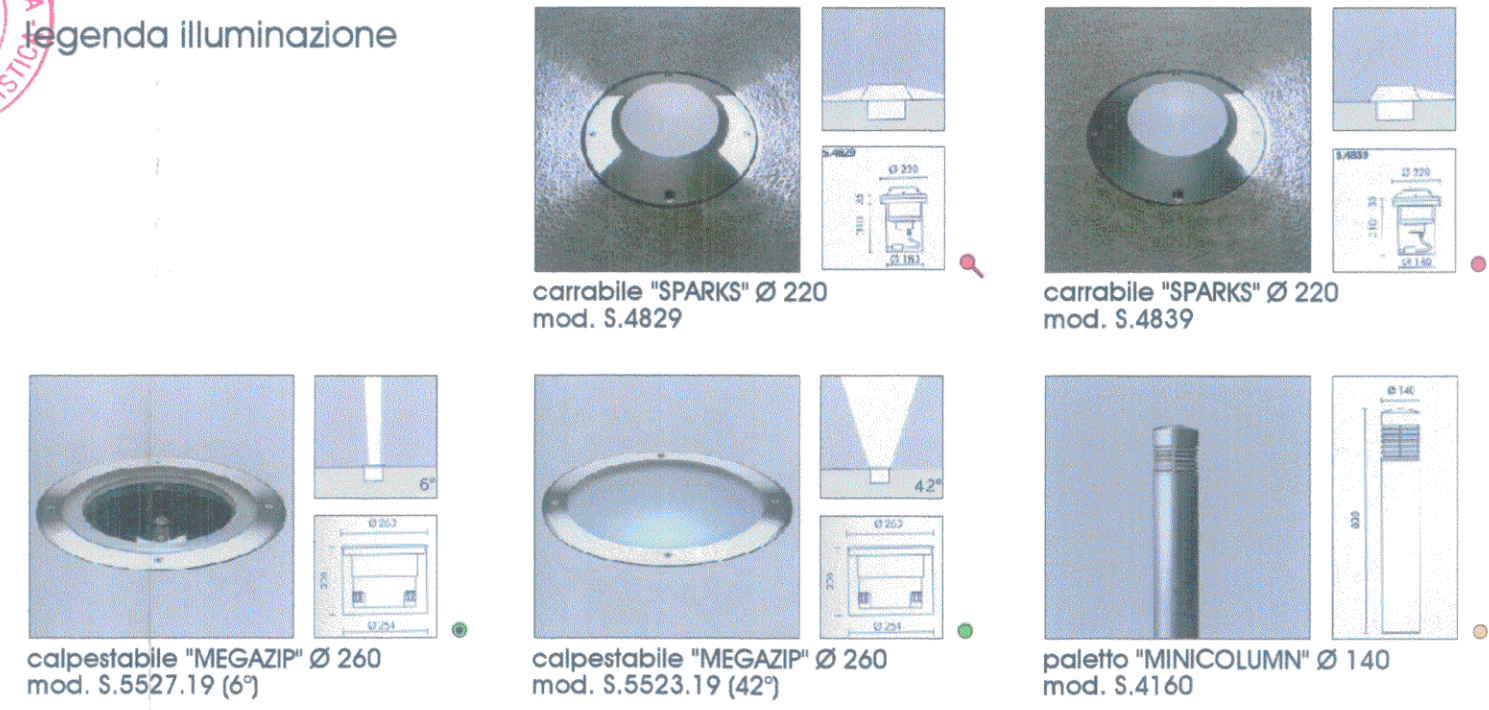

## legenda smaltimento liquami

- calata piano terra
- calata piano secondo
- calata piano primo
- tubazioni geberit Ø 90
- tubazioni geberit Ø 110
- griglia raccolta acque meteoriche
- pozzetto fognatura bianca 40x40
- pozzetto fognatura bianca 60x60
- 5. numero pozzetto fognatura bianca
- calata acque bianche
- tubazioni in PVC a.r. 303/1 Ø 200 per f.bianca
- tubazioni in PVC a.r. 303/1 Ø 400 per f.bianca
- pozzetto d'ispezione a tenuta sifonata, con canna di aerazione Ø 60
- pozzetto d'ispezione e prelievo
- pozzetto tipo Firenze
- 10. numero pozzetto fognatura nera
- pozzetto degrossatore
- tubazioni in PVC a.r. 303/1 Ø 140
- tubazioni in PVC a.r. 303/1 Ø 200

ANCHETTI PROVINCIA DI PISA  
 ANDRUETTI MAURIZIO  
 ARCHITETTI  
 FONDIARIA PARADISA S.r.l.  
 Via di Volpe 5  
 50139 CASCIALETTO (Pisa)  
 partita IVA 030959509

maurizio andruetto monica deri  
 architetti

56121 pisa, via emilia n° 95 tel. 050. 984418 fax 050. 3161422 E-mail momapisa@libero.it

**ELABORATO ADOTTATO  
 CON DELIBERAZIONE**  
 □ Giunta Comunale  
 X Consiglio Comunale  
 n° 4 ..del. 01 FEB. 2007

- ▲ Ingresso condominio
- ▲ Ingresso singole unità abitative
- ▲ cancello singole unità abitative

