

ottobre 2006

ALLEGATO 22



Comune di Pisa
 Tav. 10
Piano Attuativo
"Oratoio, via Maggiore"
 proprietà: Fondiaria Paradisa S.r.l.
 Recupero Edilizio su impianto preurbano morfologicamente alterato
 Comune di Pisa
 Parco Urbano
 prospetti est,nord,sud
 legenda colori intonaci
 scala 1:100




FONDIARIA PARADISA S.r.l.
 via ...
 ...
 ...

maurizio andruetto monica deri
 architetti

56121 pisa, via emilia n° 95 tel. 050. 984418 fax 050. 3161422 E.mail momapisa @ libero.it

ELABORATO **ADOTTATO**
 CON DELIBERAZIONE
 Giunta Comunale
 Consiglio Comunale
 n° 4 del **01 FEB. 2007**

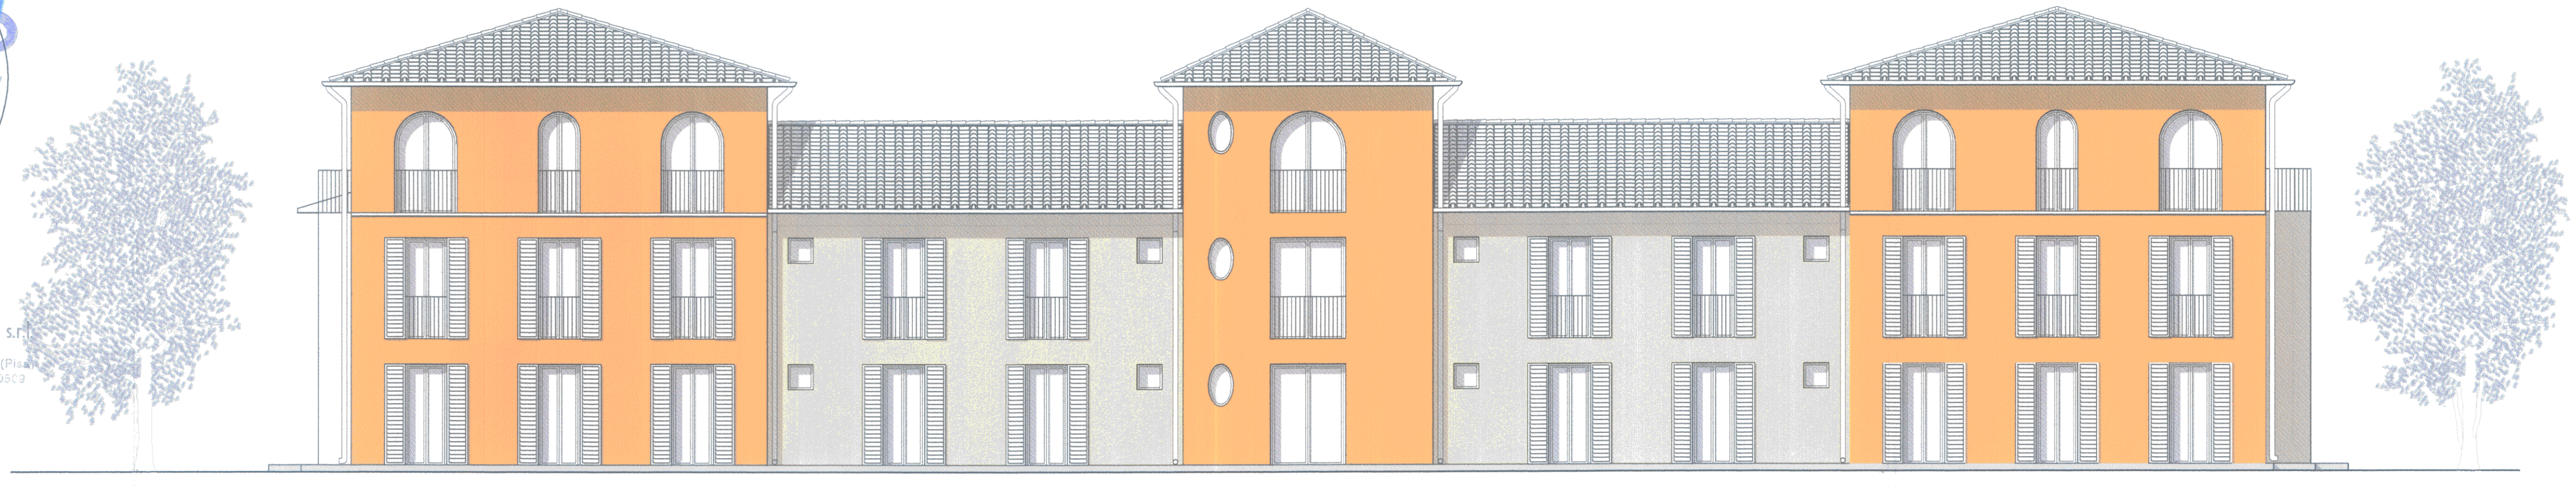

prospetto est



prospetto nord



prospetto sud

legenda colori intonaci da VIP INDEX

S1050Y30R (36)	S1020Y10R (33)	S0505R50B (14)	S1080Y30R (37)	S1020Y40R (33)

collaboratori: Daria Conte, Stefania Del Zoppo