

ottobre 2006



ALLEGATO 24

Comune di Pisa
 Tav. 12
Piano Attuativo
 "Oratoio, via Maggiore"
 proprietà: Fondiaria Paradisa S.r.l.
 Recupero Edilizio su impianto preurbano morfologicamente alterato

Comune di Pisa
 Parco Urbano
 sezioni E-E, C-C, D-D
 legenda colori intonaci
 scala 1:100



FONDIARIA PARADISA S.r.l.
 Via Giuseppe, 8
 56100 OSPEDALETO (Pisa)
 0503300009



maurizio andruetto monica deri
 architetti

56121 pisa, via emilia n° 95 tel. 050. 984418 fax 050. 3161422 E-mail momapisa @ libero.it

ELABORATO **ADOTTATO**
 CON DELIBERAZIONE
 Giunta Comunale
 Consiglio Comunale
 n° 4 del 01 FEB. 2007



sezione E-E

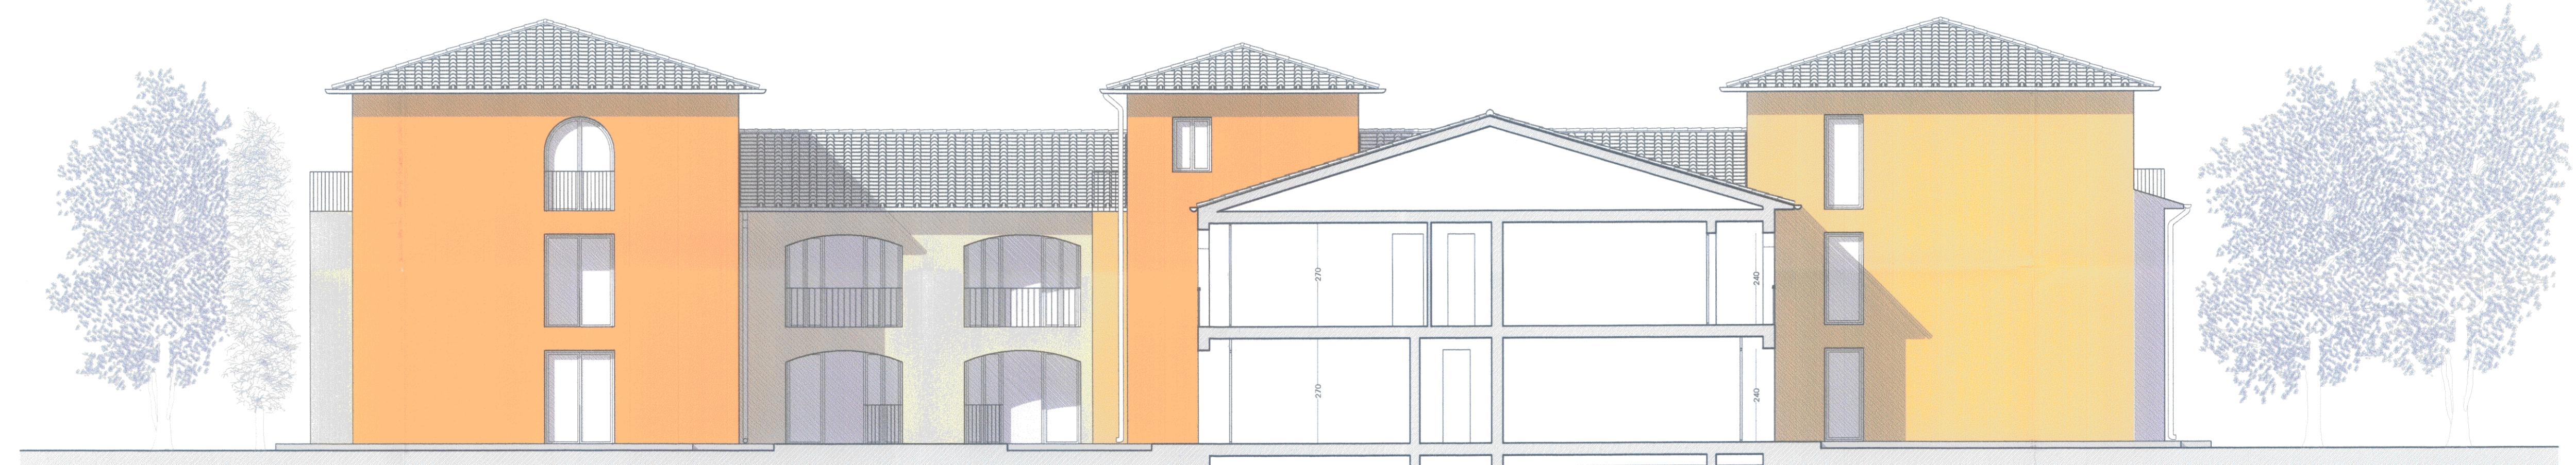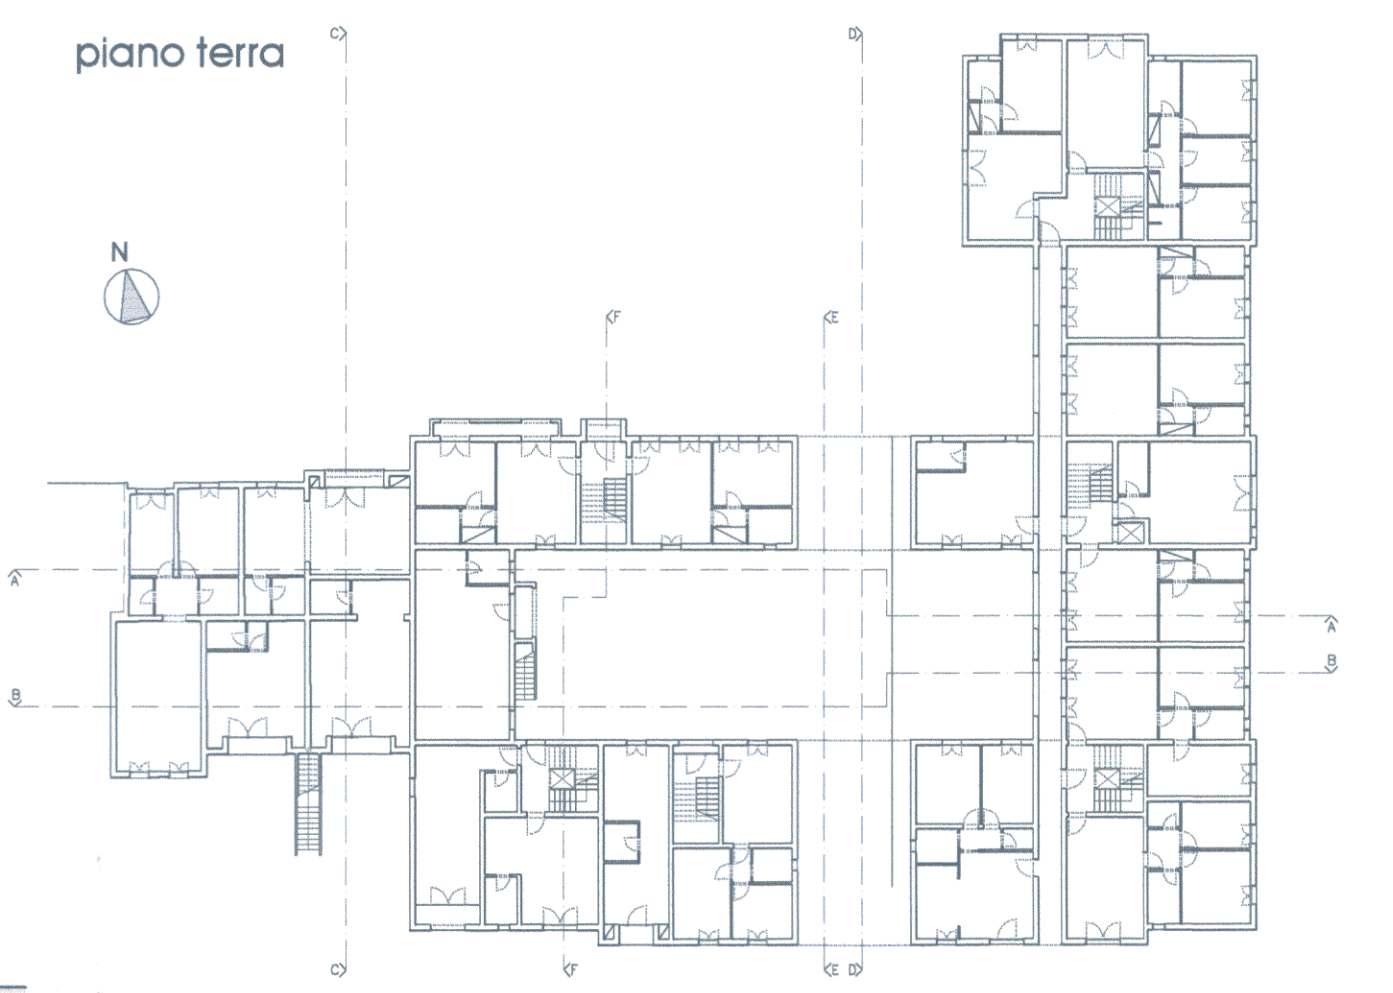

sezione C-C



sezione D-D

legenda colori intonaci da VIP INDEX

S1050Y30R (36)	S1020Y10R (33)	S0505R50B (14)	S1080Y30R (39)	S1020Y40R (33)

collaboratori: Daria Conte, Stefania Del Zoppo