



Comune di Pisa
 Tav. 13
Piano Attuativo
"Oratoio, via Maggiore"
 proprietà: Fondiaria Paradisa S.r.l.
 Recupero Edilizio su impianto preurbano morfologicamente alterato
 Comune di Pisa
 Parco Urbano
 particolari costruttivi cancelli carrabili
 (di soccorso lato corte, condominiale a sud,
 singole unità abitative),
 portoni ingresso
 scala 1:50 1:2






FONDIARIA PARADISA s.r.l.
 Via G. Galvani, 8
 50139 S. GIUSEPPE A. (Pisa)
 F. 050.2260509



maurizio andruetto monica deri
 architetti

56121 pisa, via emilia n° 95 tel. 050. 984418 fax 050. 3161422 E-mail momapisa @ libero.it

ELABORATO ADOTTATO
 CON DELIBERAZIONE
 Giunta Comunale
 Consiglio Comunale
 n° 4 del 01 FEB. 2007

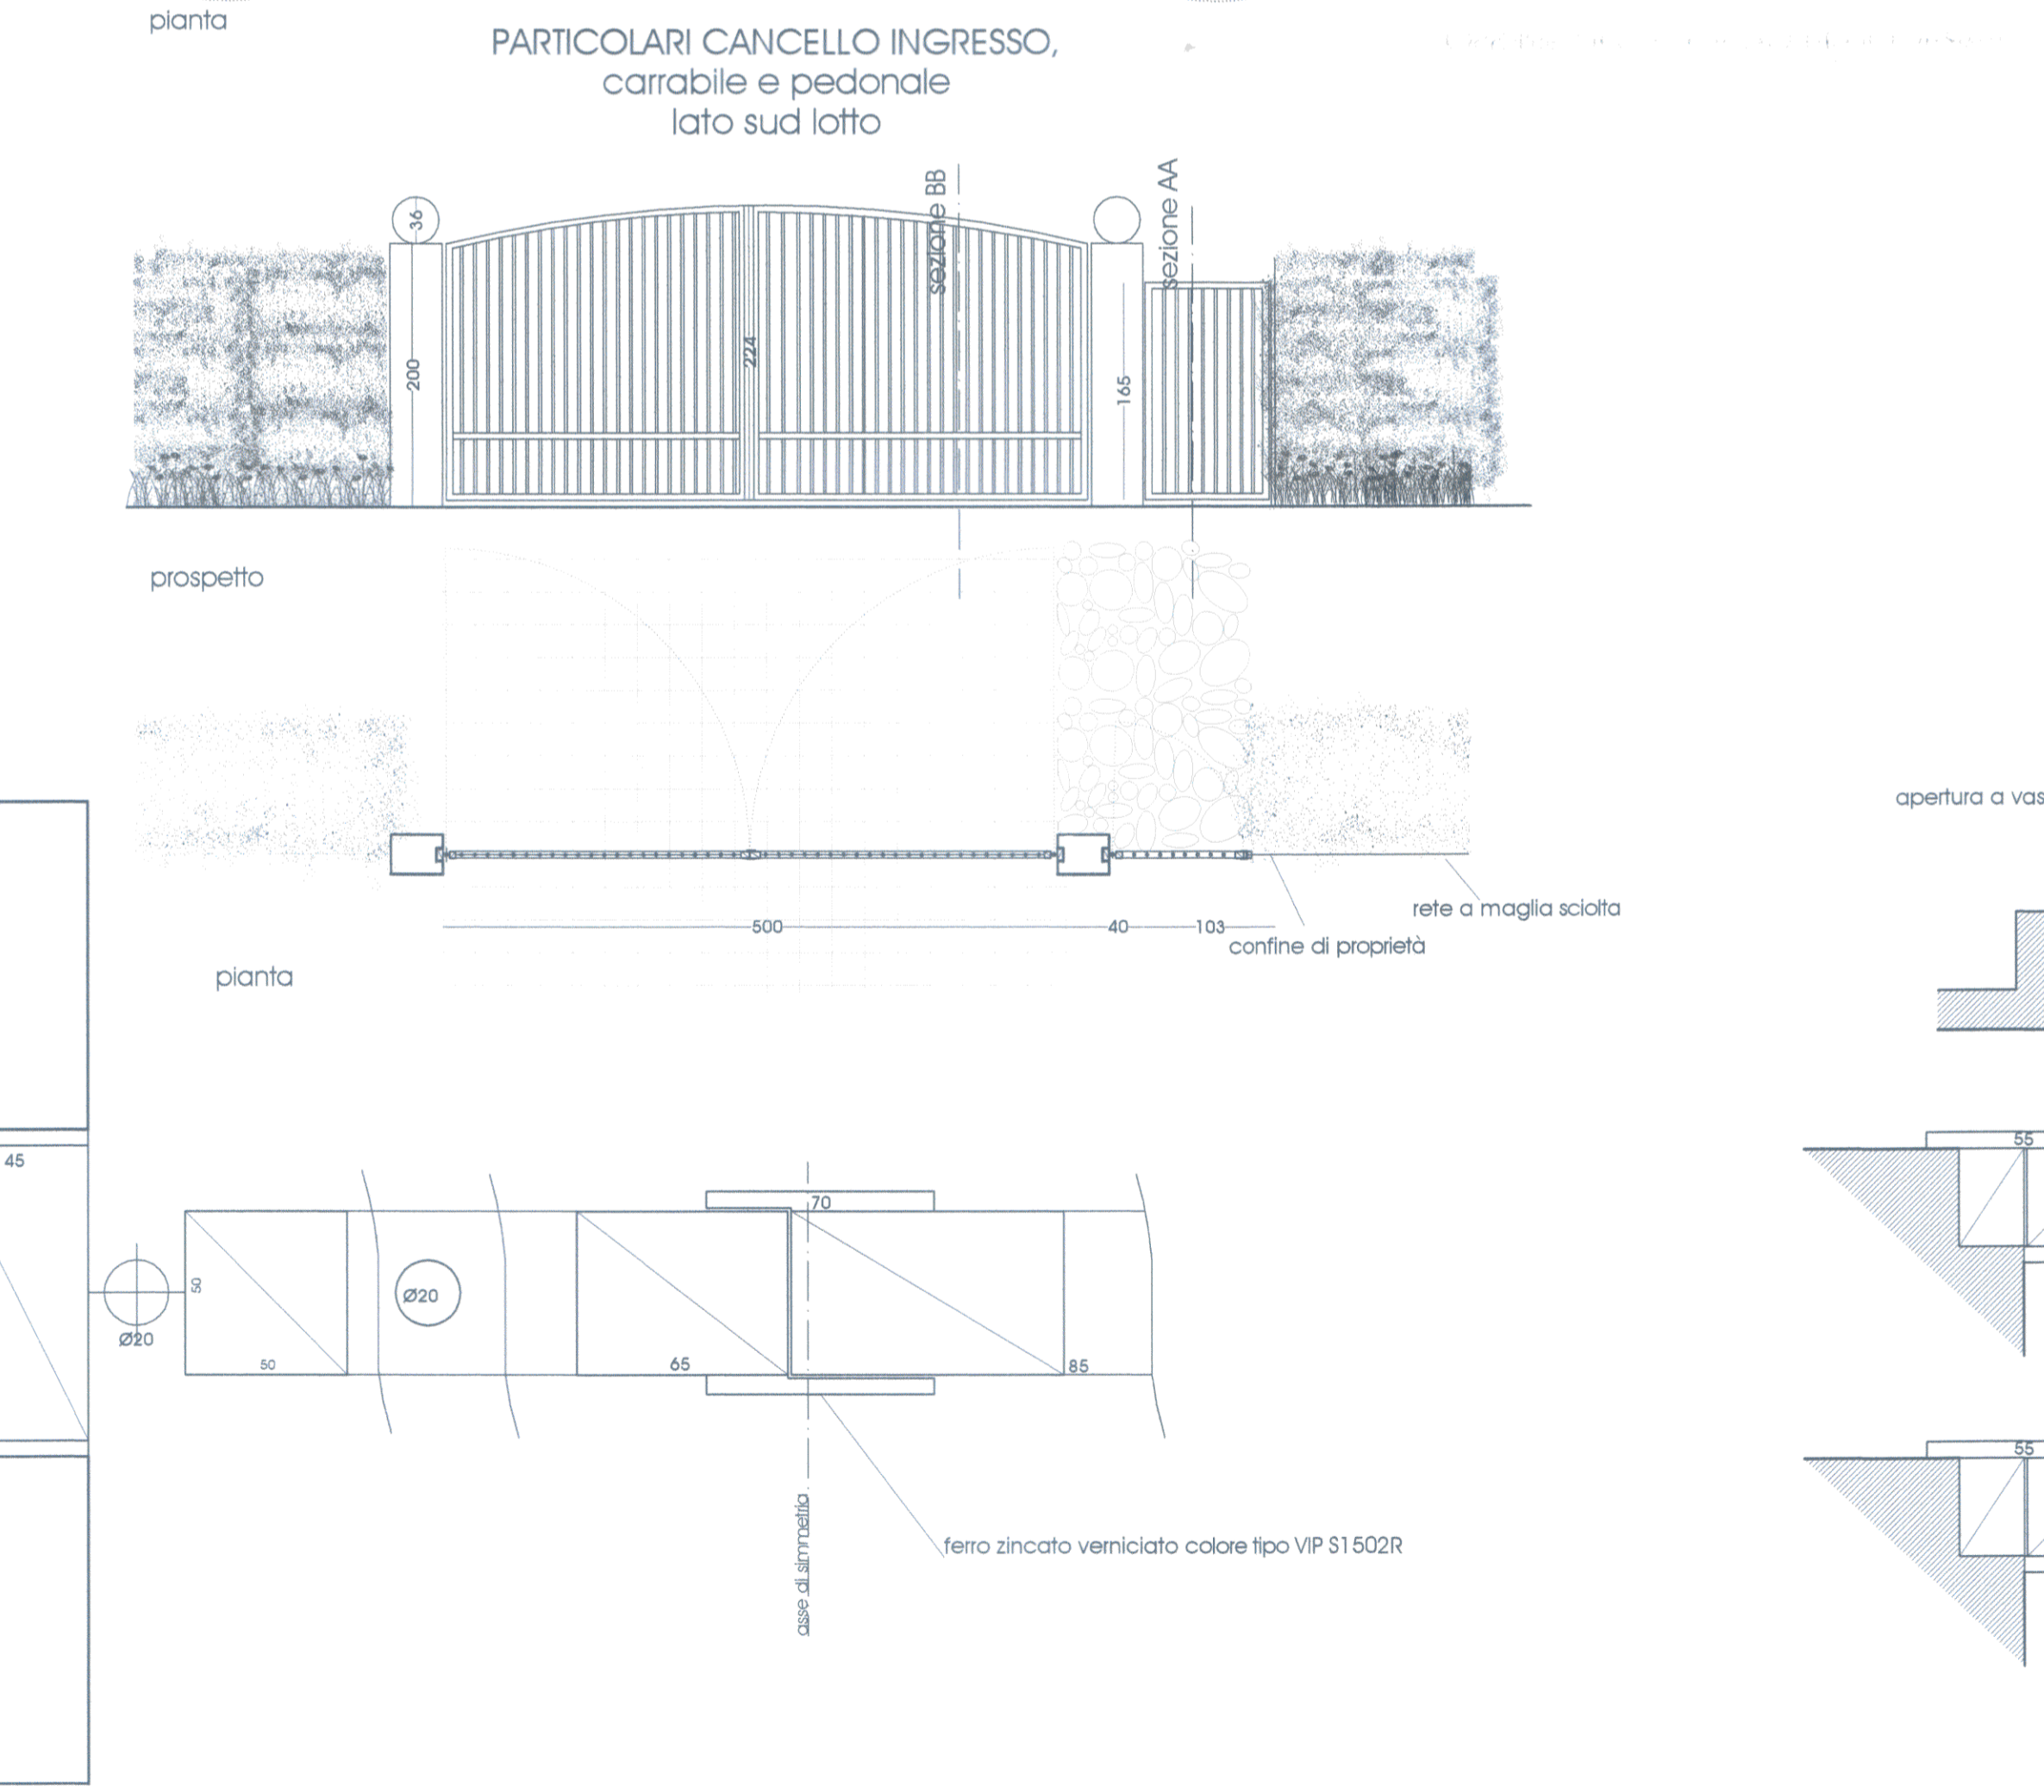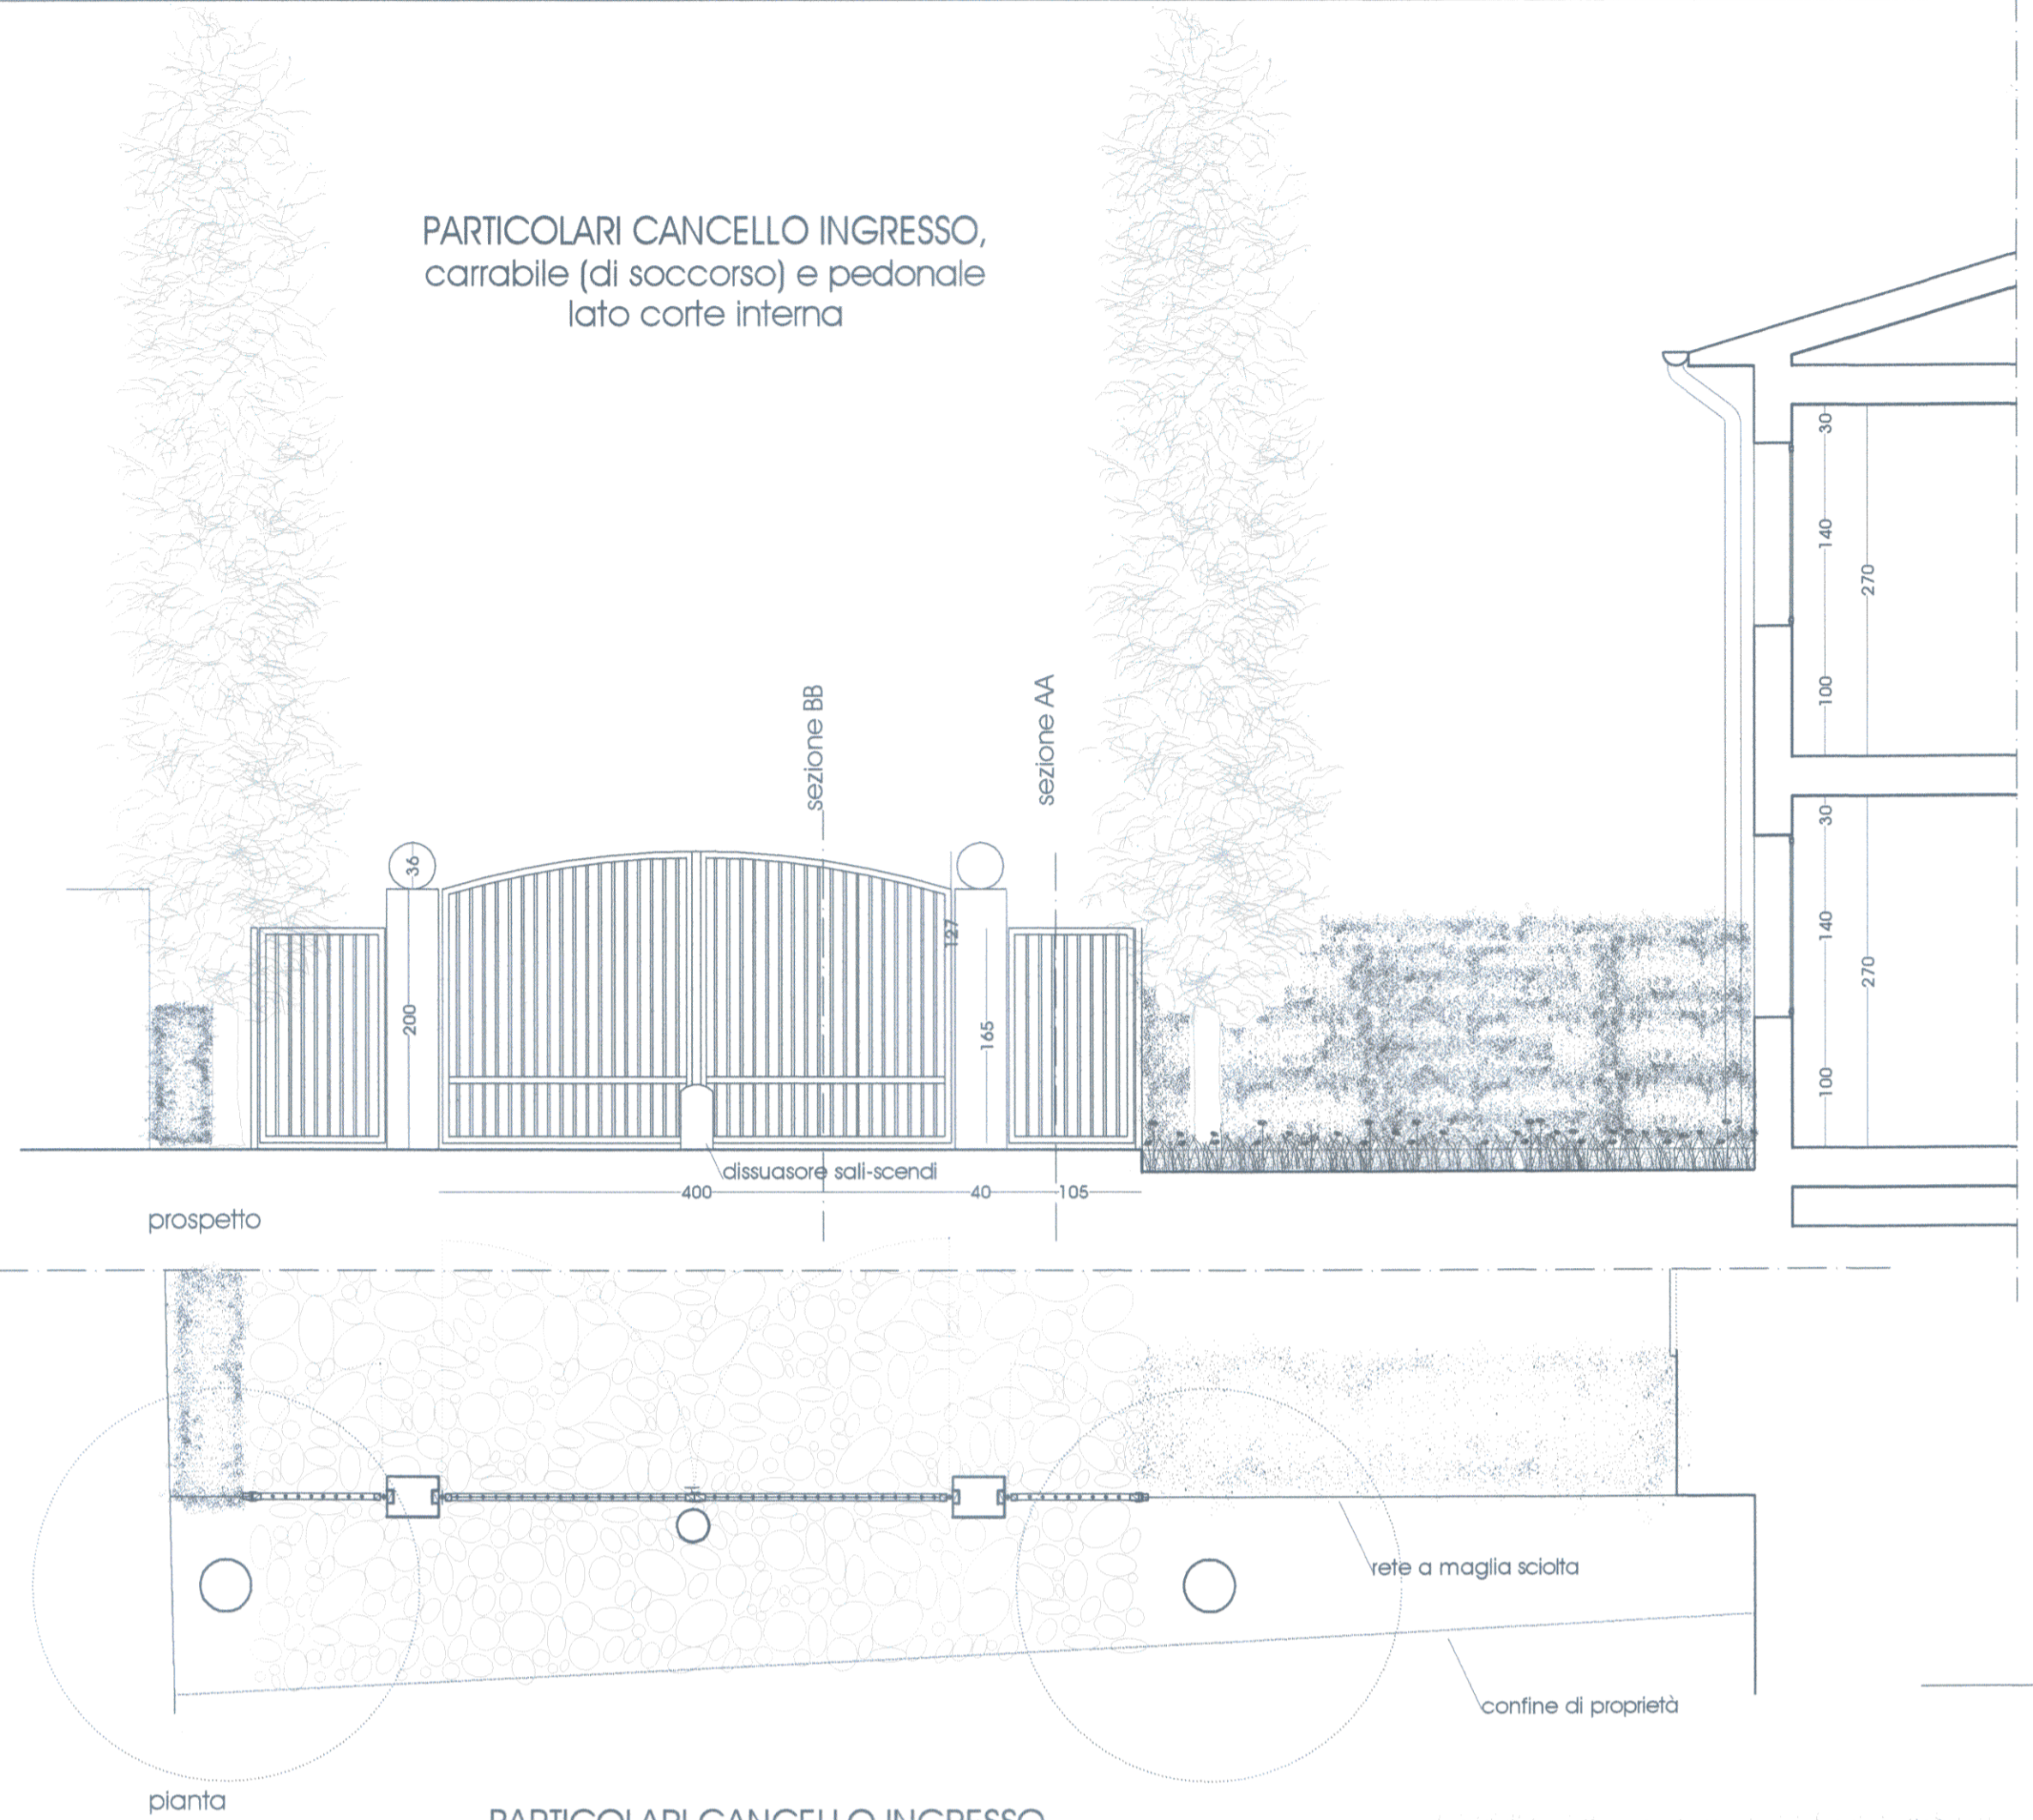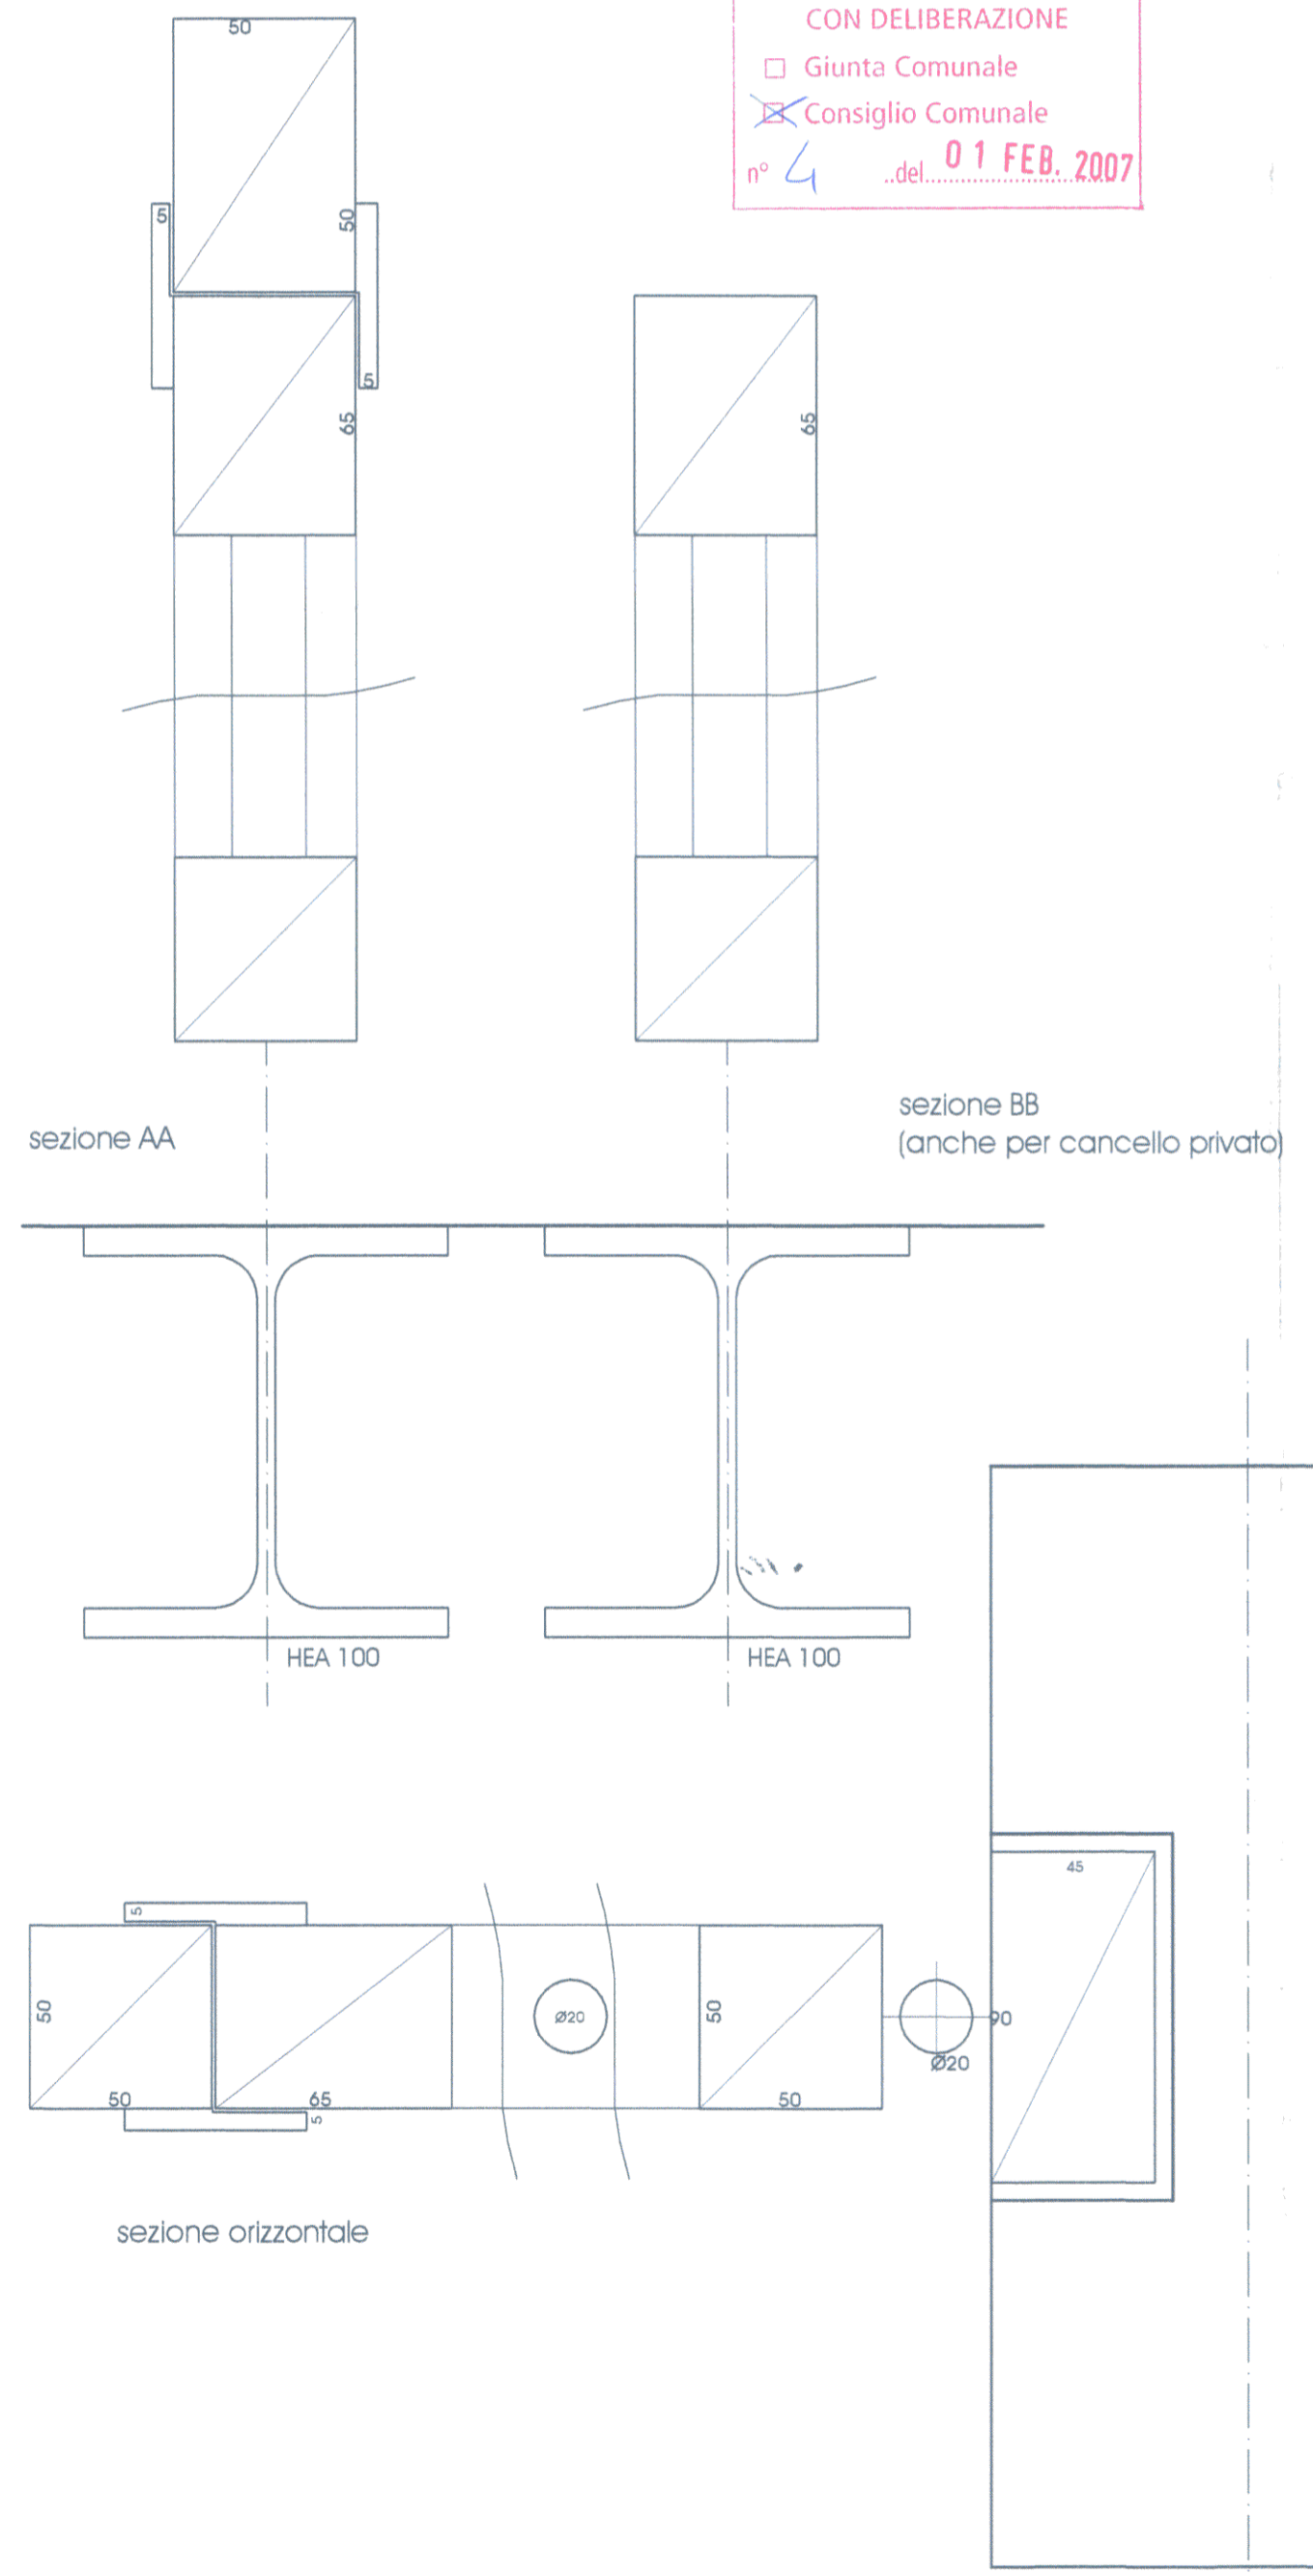

PARTICOLARI CANCELLO INGRESSO, singole proprietà

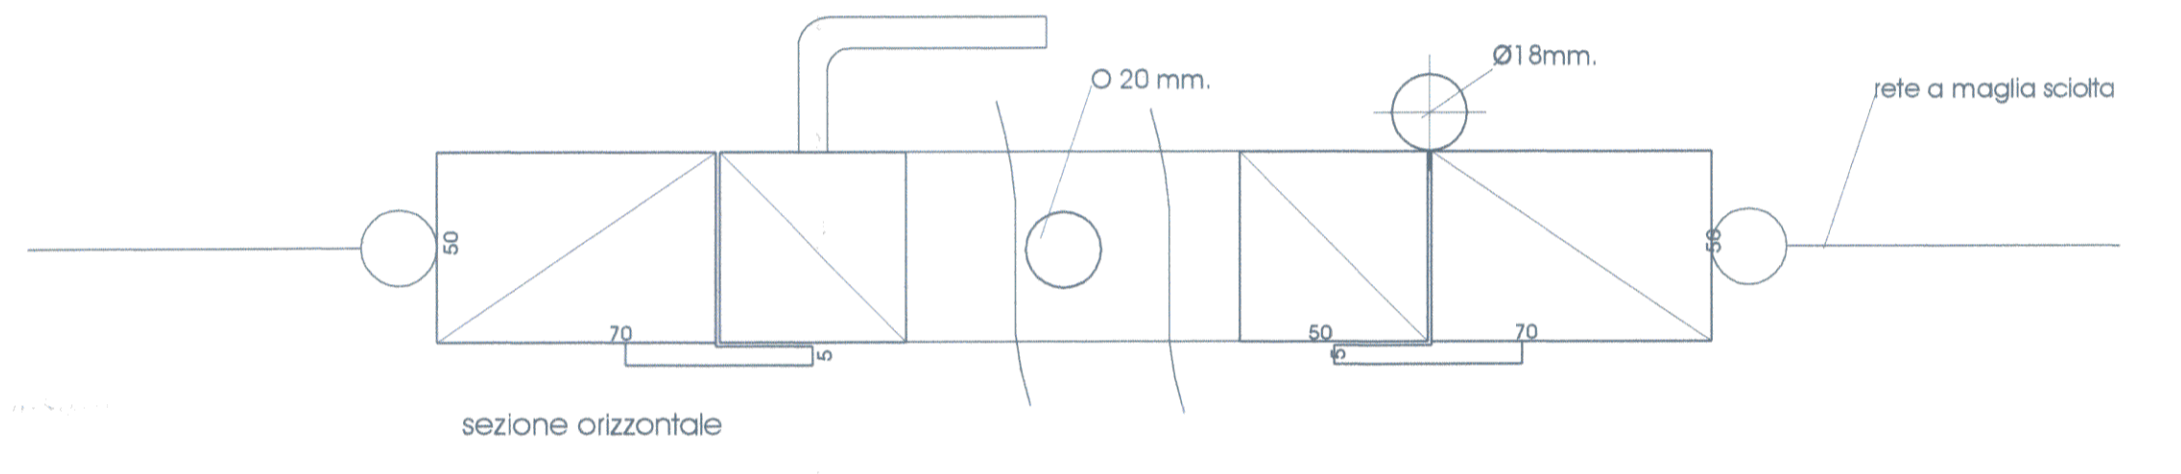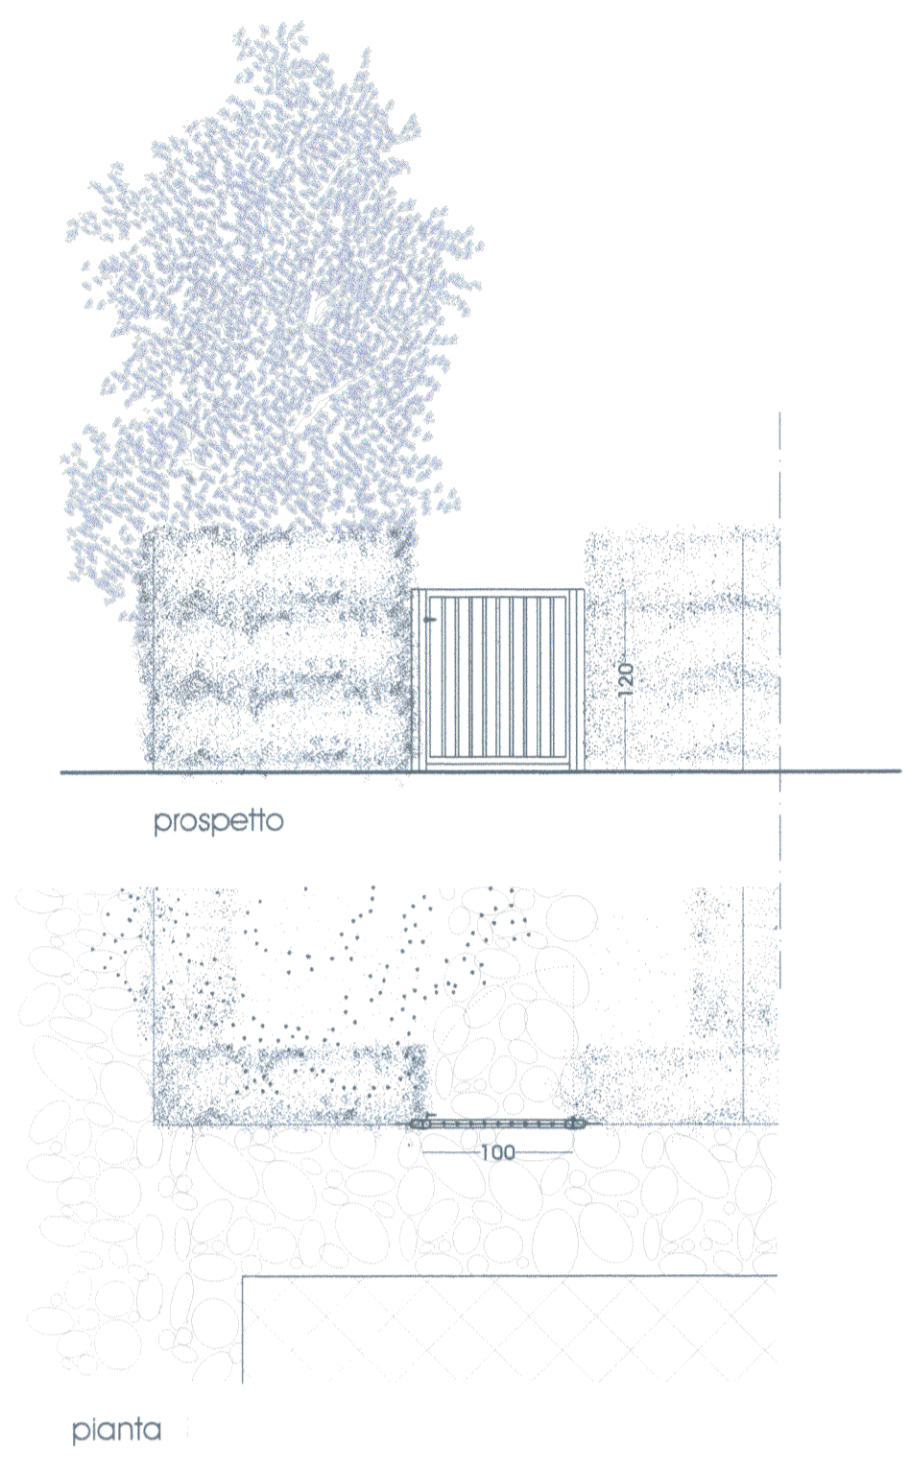

PARTICOLARI PORTONI INGRESSO

