



ALLEGATO 27

Comune di Pisa
 Tav. 15
Piano Attuativo
 "Oratoio, via Maggiore"
 proprietà: Fondiaria Paradisa S.r.l.
 Recupero Edilizio su impianto preurbano morfologicamente alterato
 Comune di Pisa
 Parco Urbano
 verifica di visibilità e adattabilità
 L.13/1989
 piano primo
 scala 1:50, 1:100

MAURIZIO ANDRUETTO
 MONICA DERI
 ARCHITETTI


56121 pisa, via emilia n° 95 tel. 050. 984418 fax 050. 3161422 E.mail monapia@libero.it

ELABORATO ADOTTATO
 CON DELIBERAZIONE
 Giunta Comunale
 Consiglio Comunale
 n° 4 del 01 FEB. 2007

SCHEMA ADATTABILITA' BAGNI



SCHEMA DEGLI SPAZI ANTISTANTI E RETROSTANTI LA PORTA

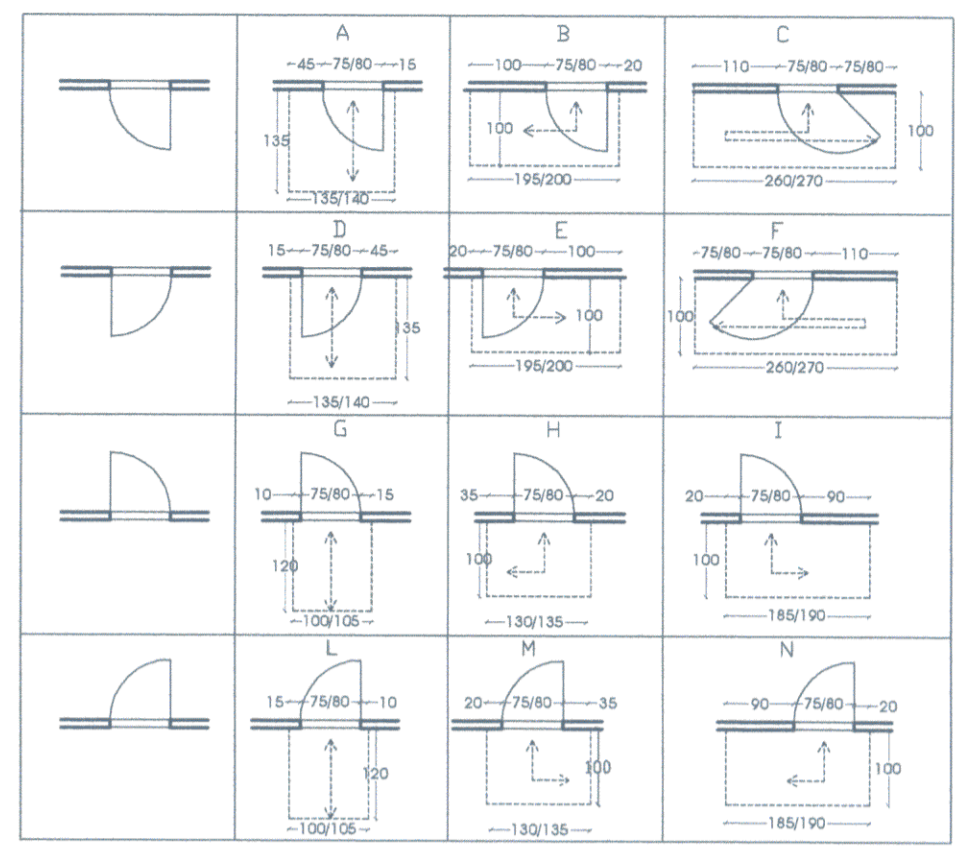

VERIFICA DI ADATTABILITA'

- DEMOLIZIONI
- COSTRUZIONI
- PERCORSO VISIBILITA'

