


GIARDINO SCOTTO

PORTINERIA  
1:50




PIANTA

PIANO TERRENO

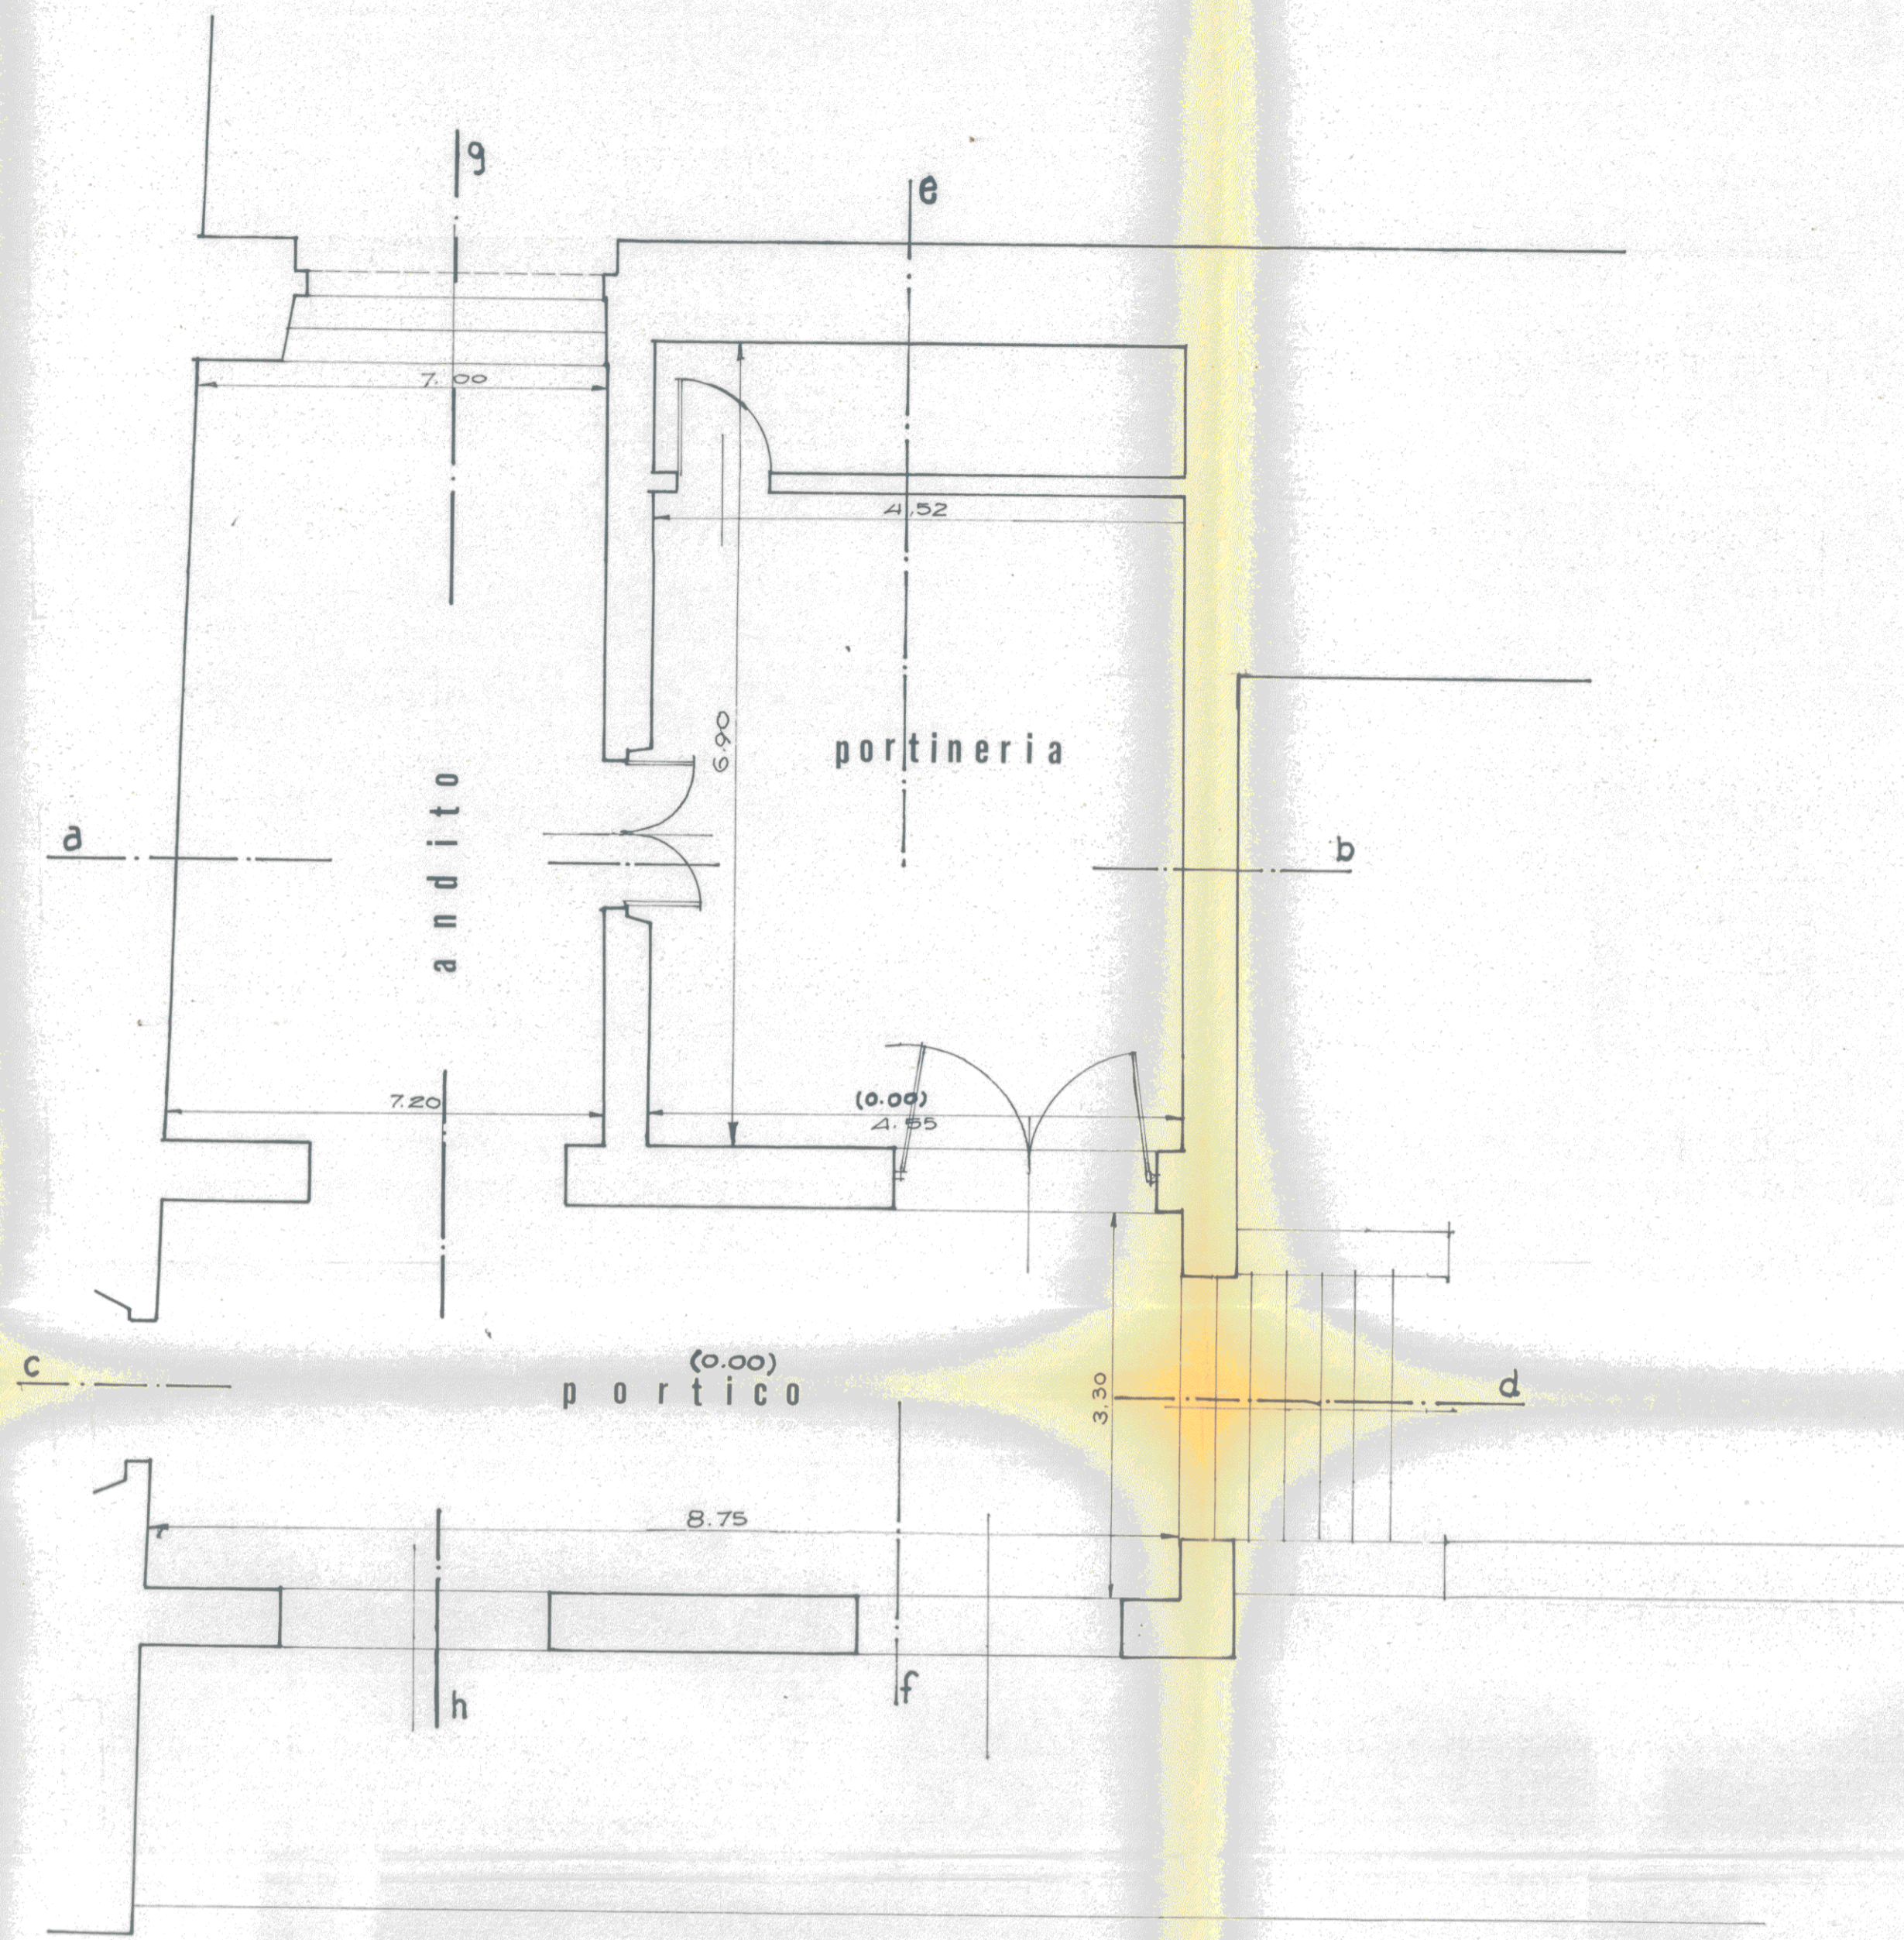


ingresso dalla via di Fortezza

SEZIONE a-b

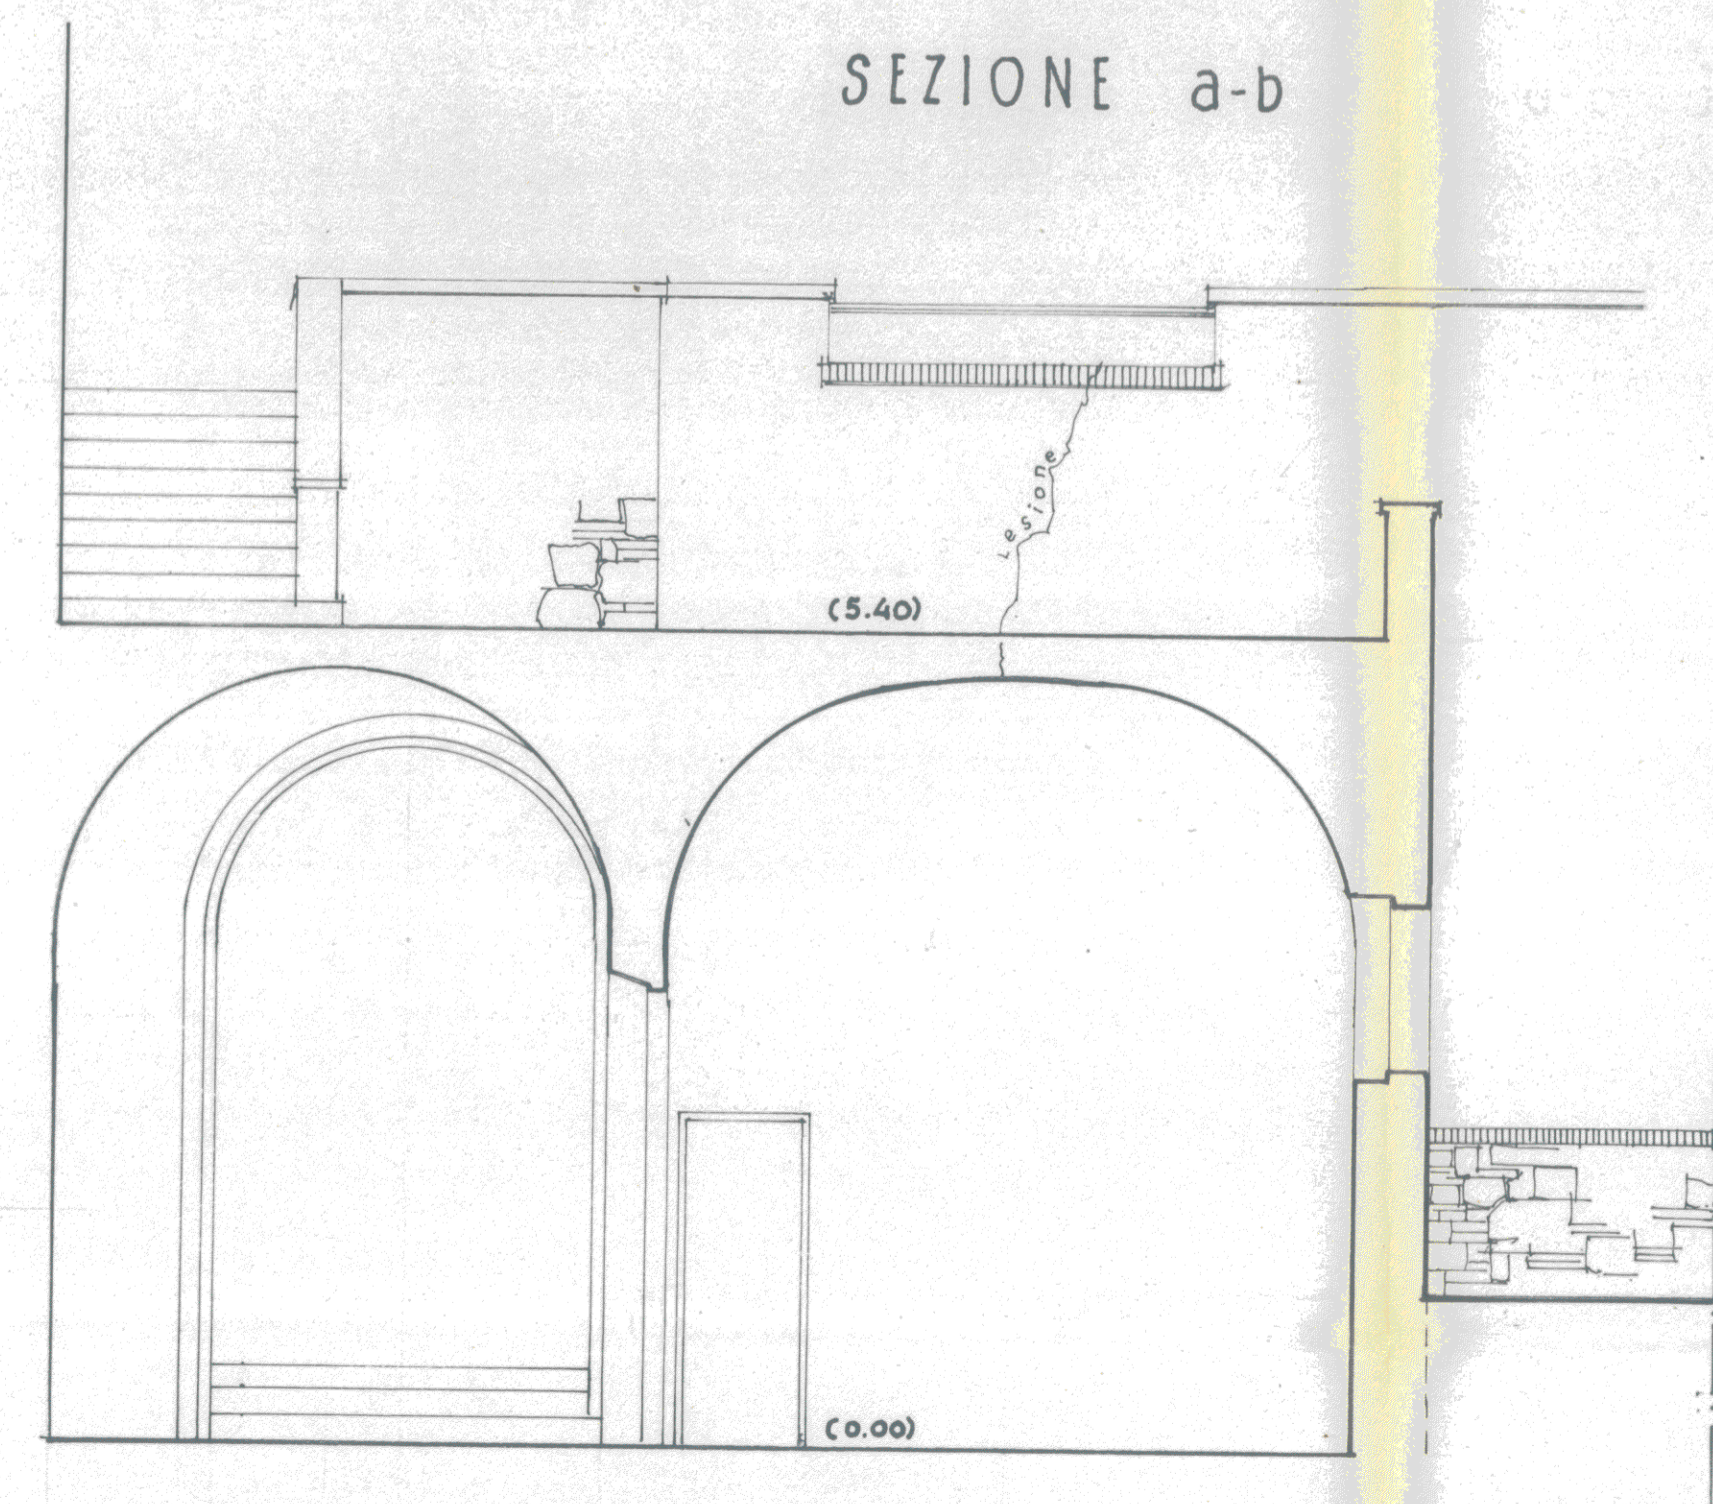


PIANO SUPERIORE

N.B. - Le linee tratteggiate stanno ad indicare la proiezione delle strutture sottostanti

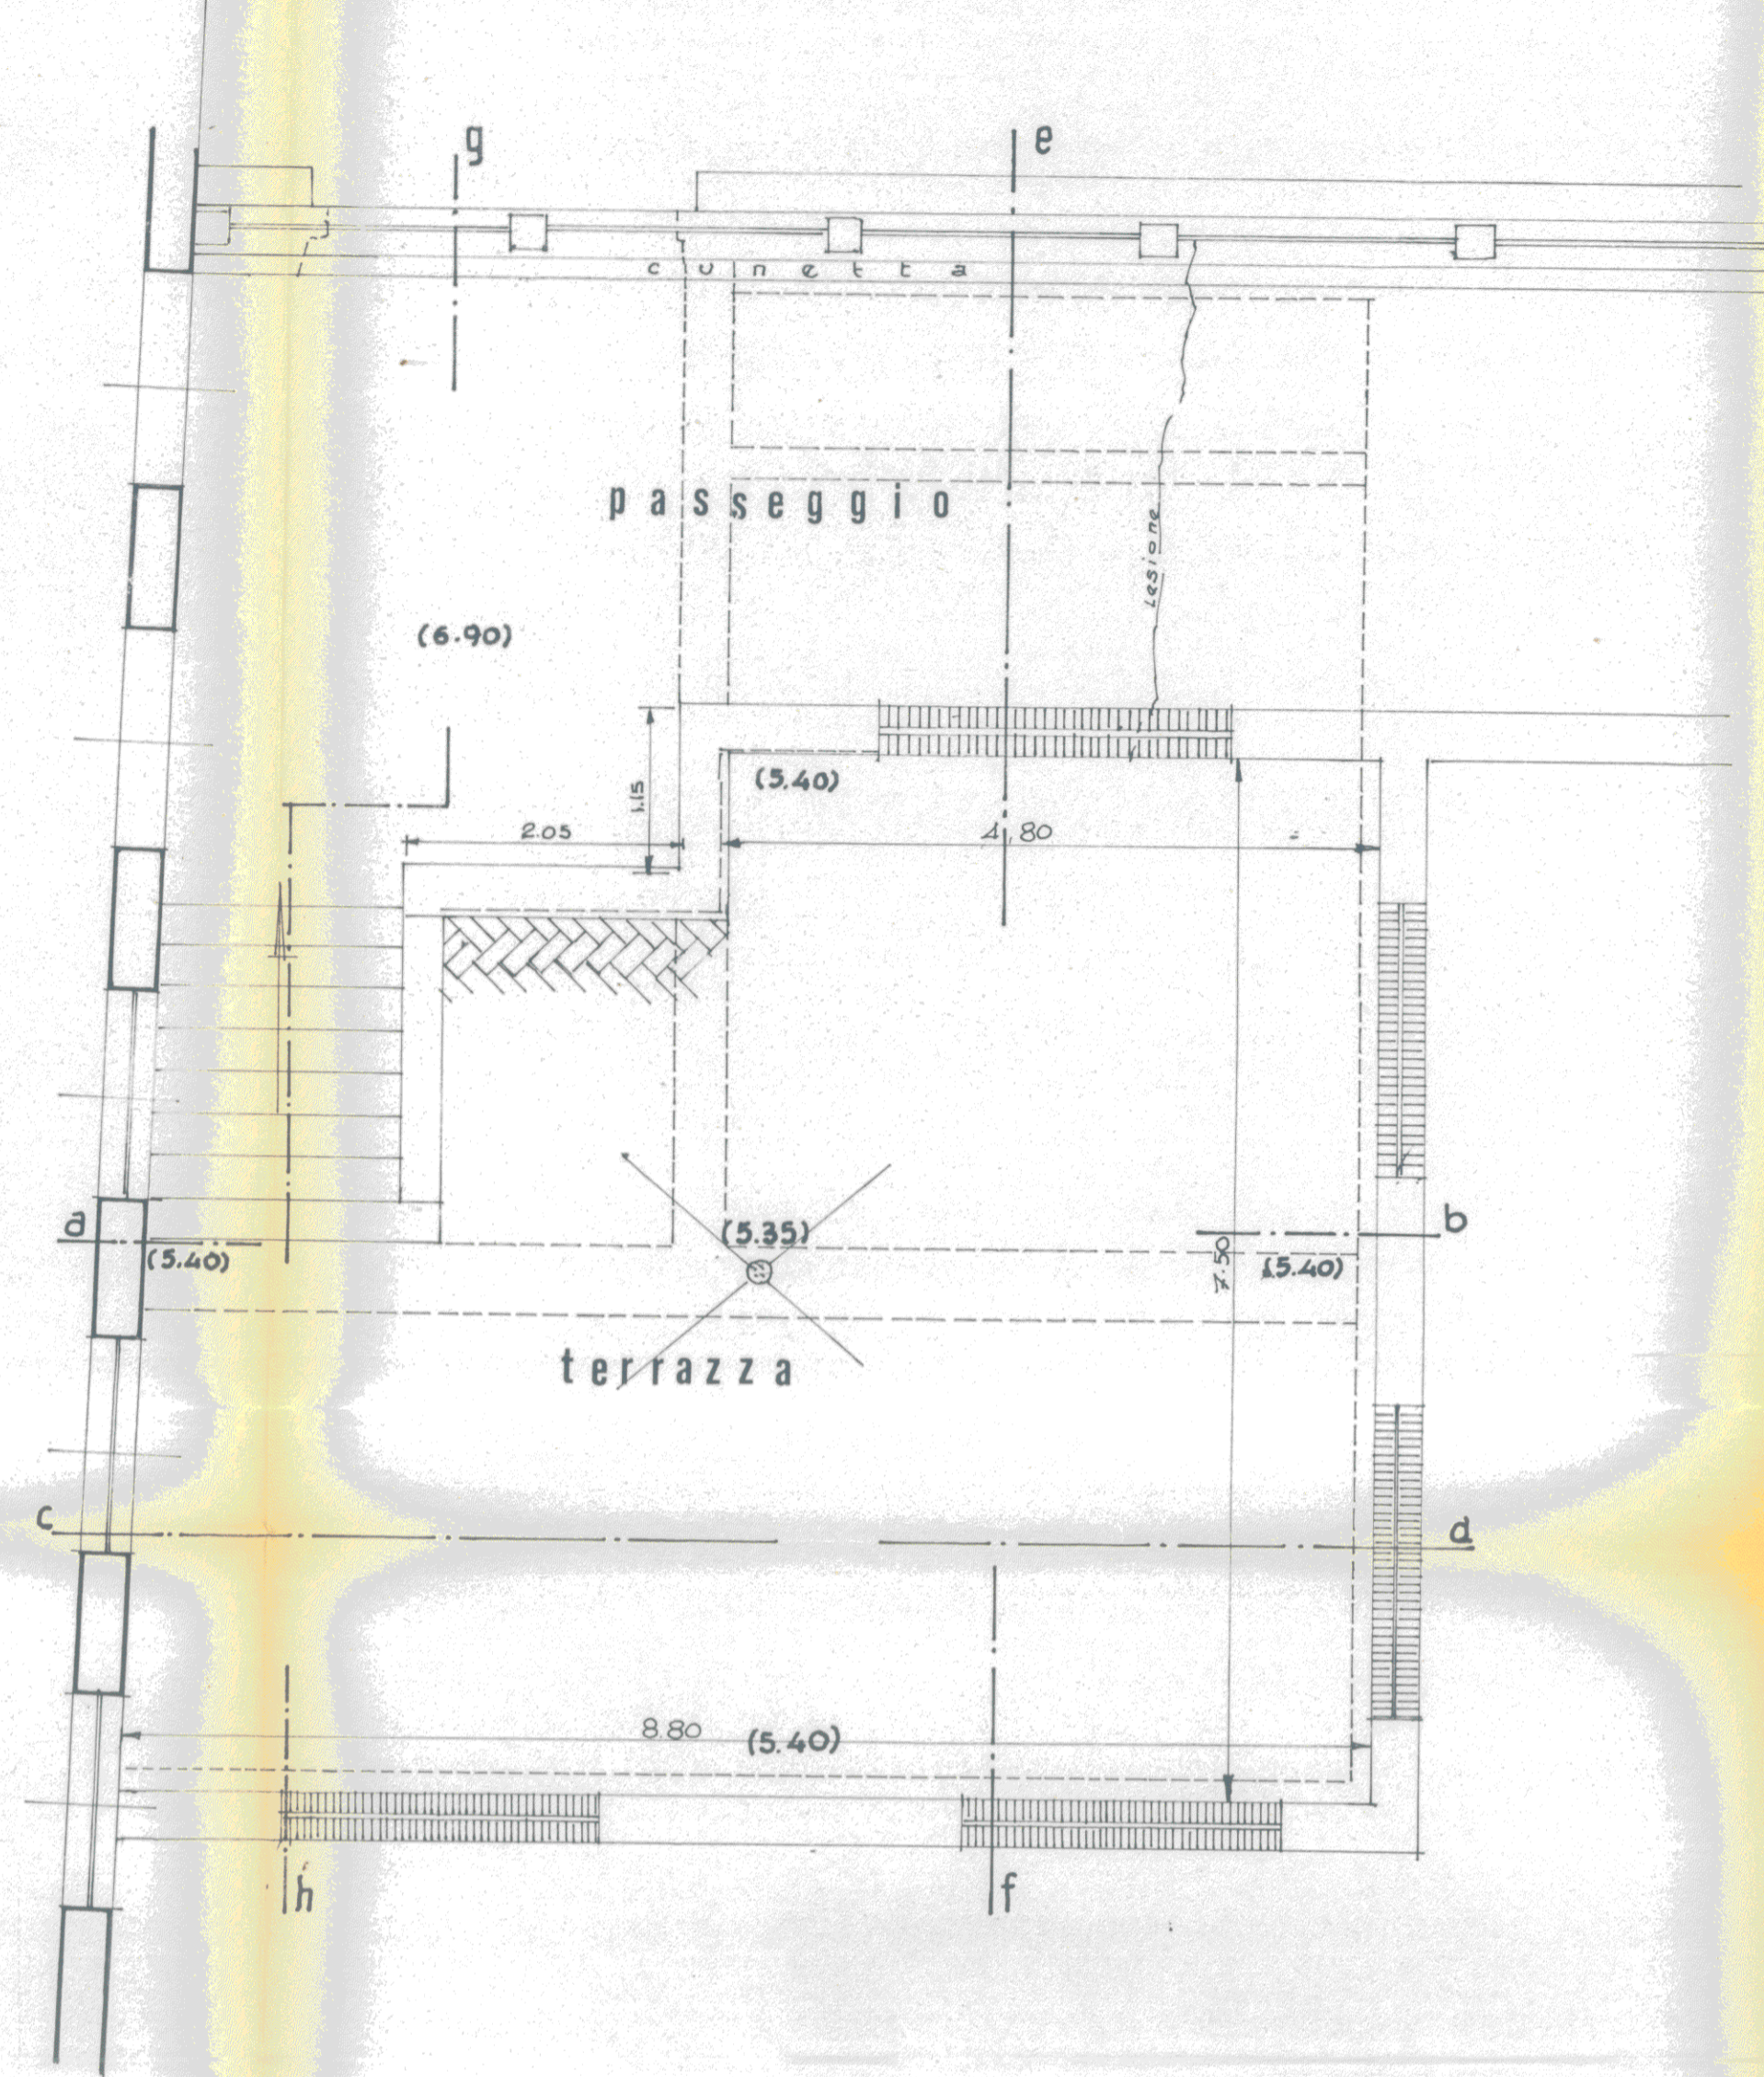

SEZIONE c-d

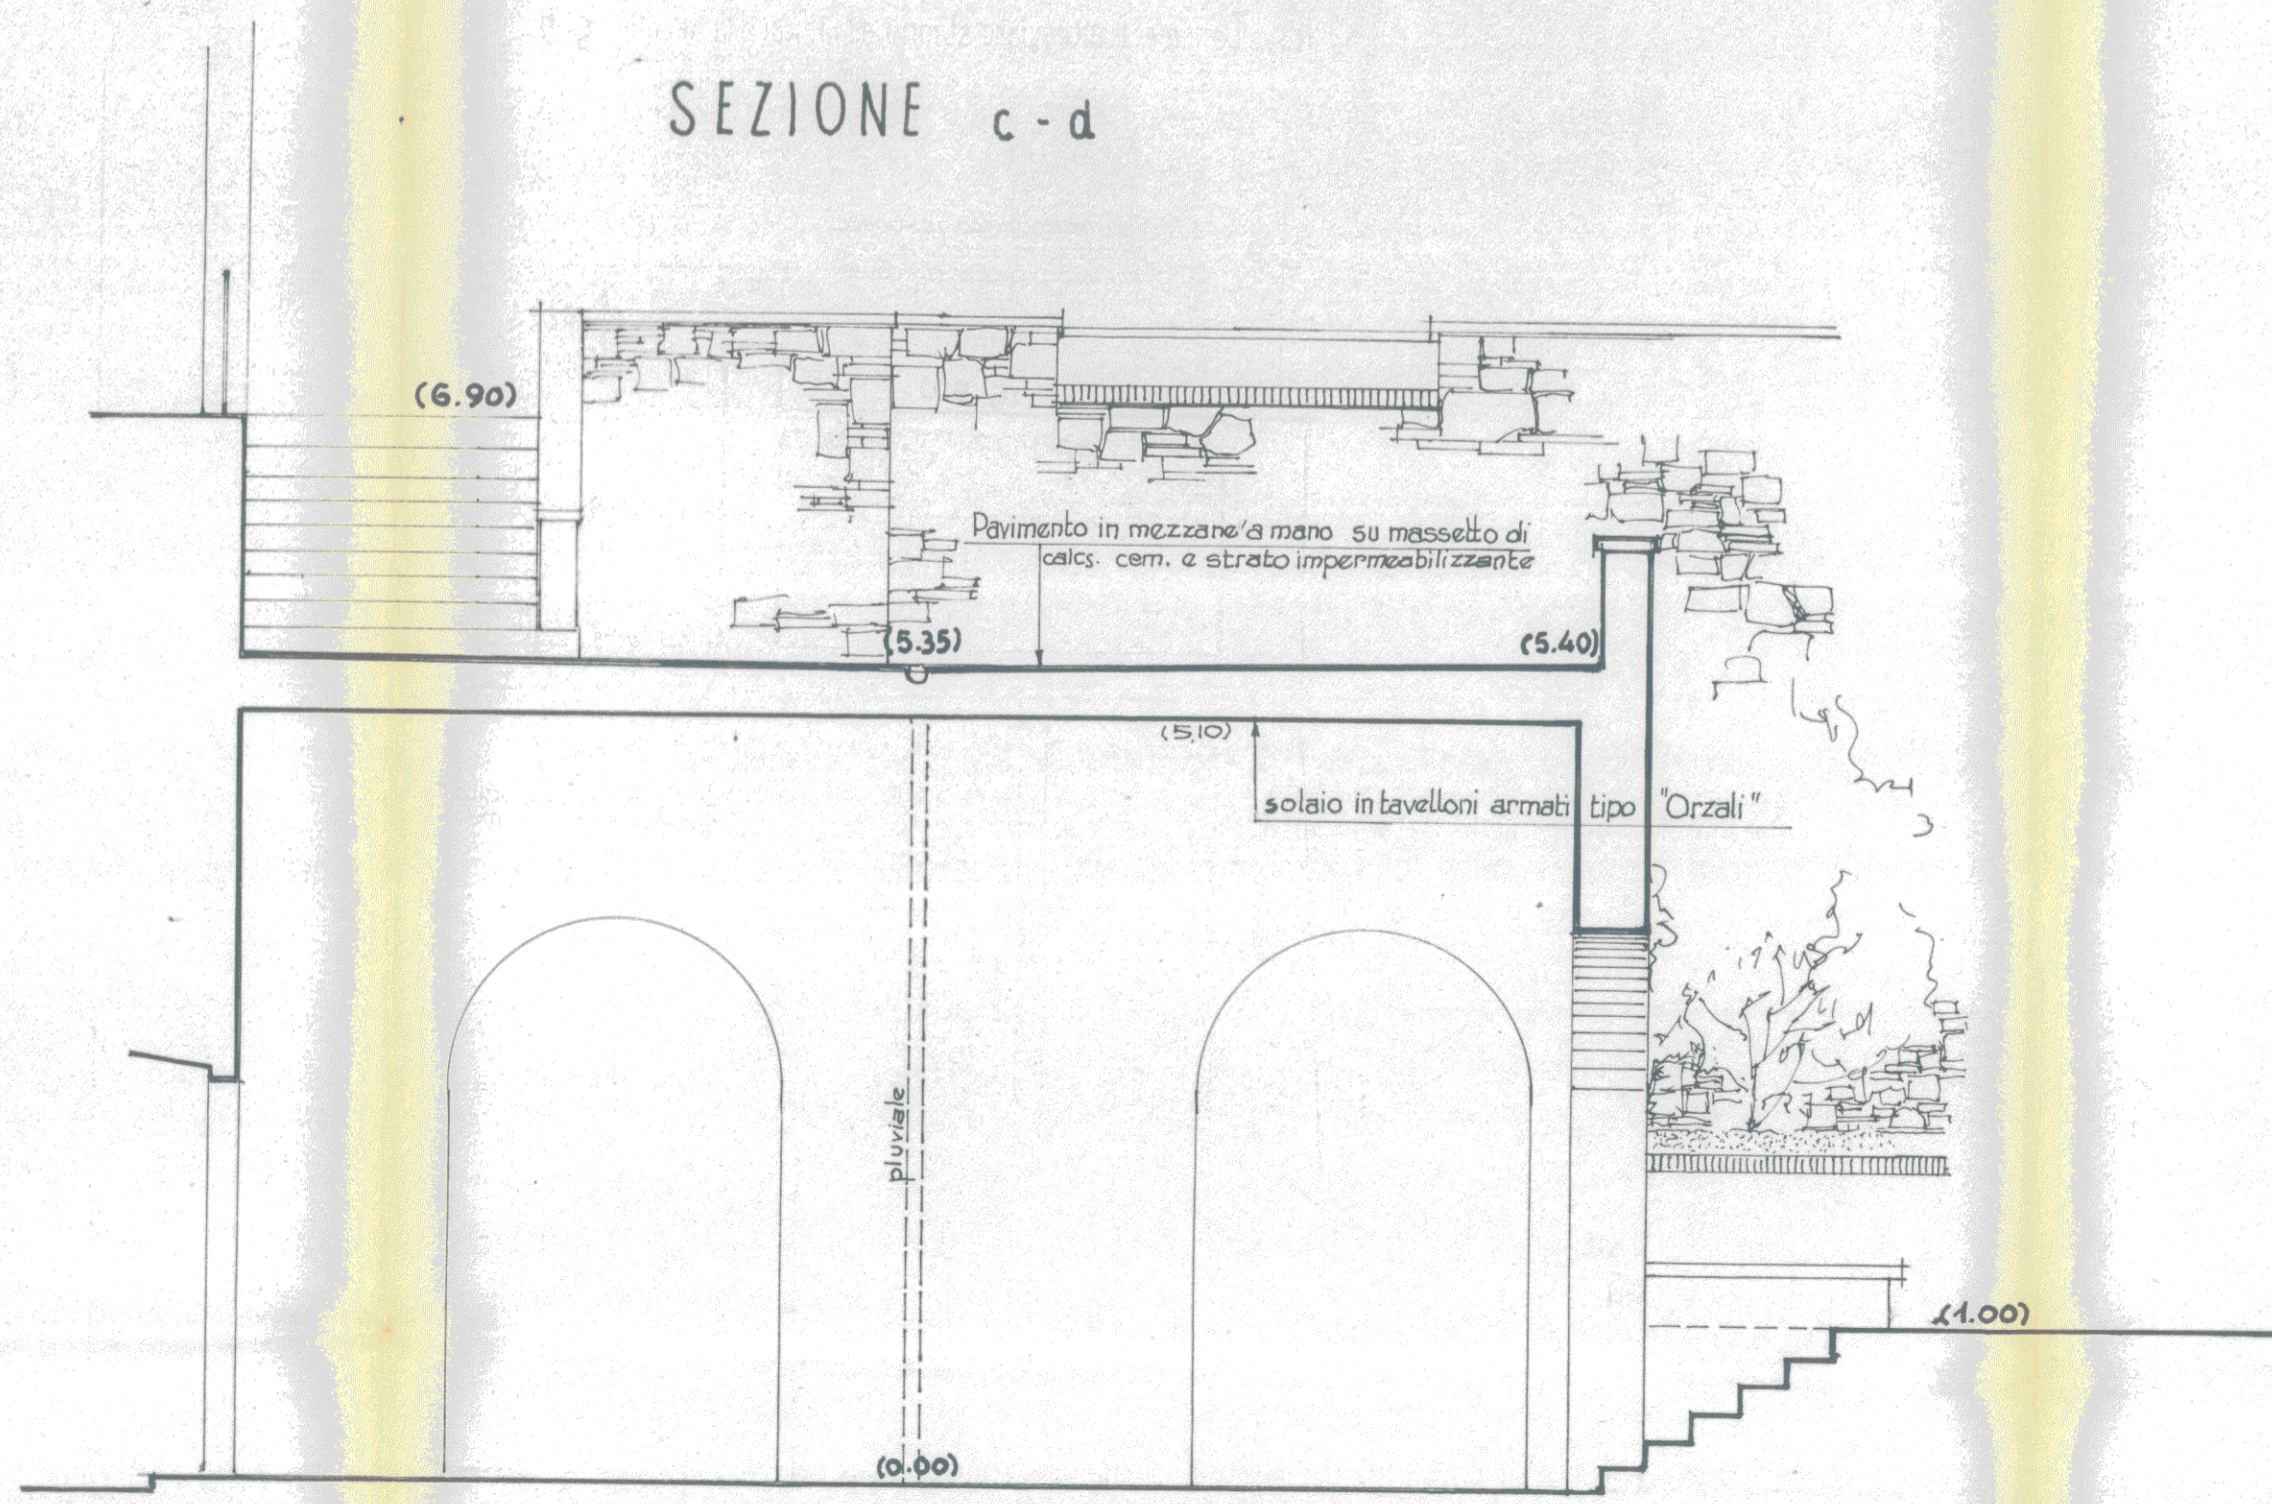

SEZIONE e-f

N.B. - Le linee tratteggiate stanno ad indicare la sezione g-h

