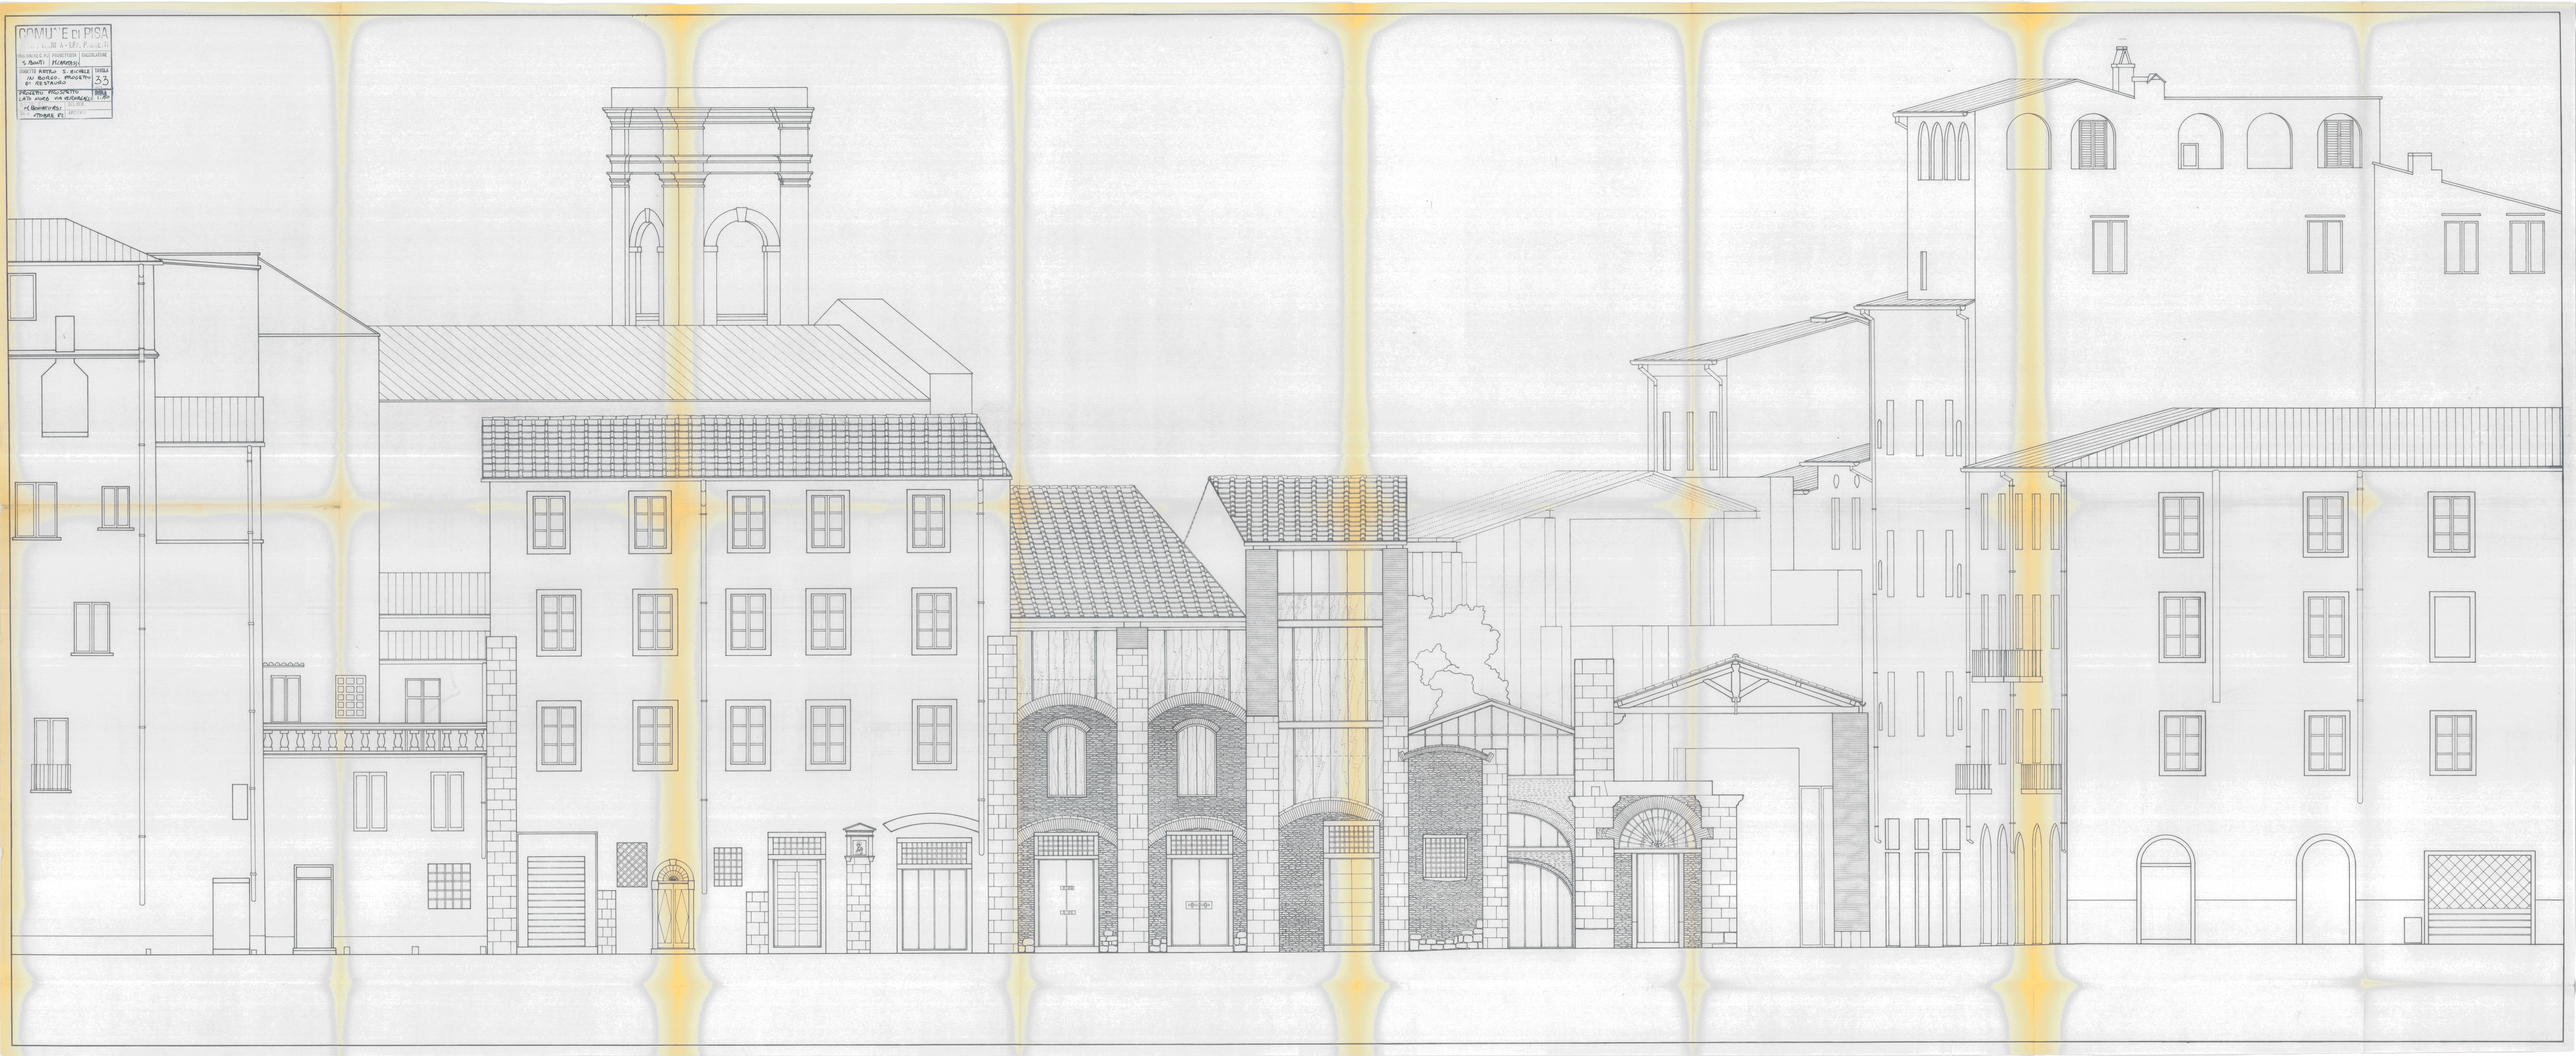
COMUNE DI PISA
PROGETTISTA
S. BIANCHI
PROGETTISTA
M. CARMASSI
CALCOLATORE
DIRETTO ARTEO S. RICHELE
IN BORGO. PROGETTO
DI RESTAURO
TAVOLA
33
PROGETTO PROGETTO
LATO NORD. VIA VERDI
M. CARMASSI
OTTOBRE 82