




# Comune di Pisa

Direzione DD10  
Pianificazione Urbanistica - Mobilita'  
Programmazione e monitoraggio OOPP

## Variante al RU per l'apposizione del vincolo espropriativo finalizzato al riassetto idraulico dei bacini di Pisa Nord-Est

novembre 2017

### Stato Attuale

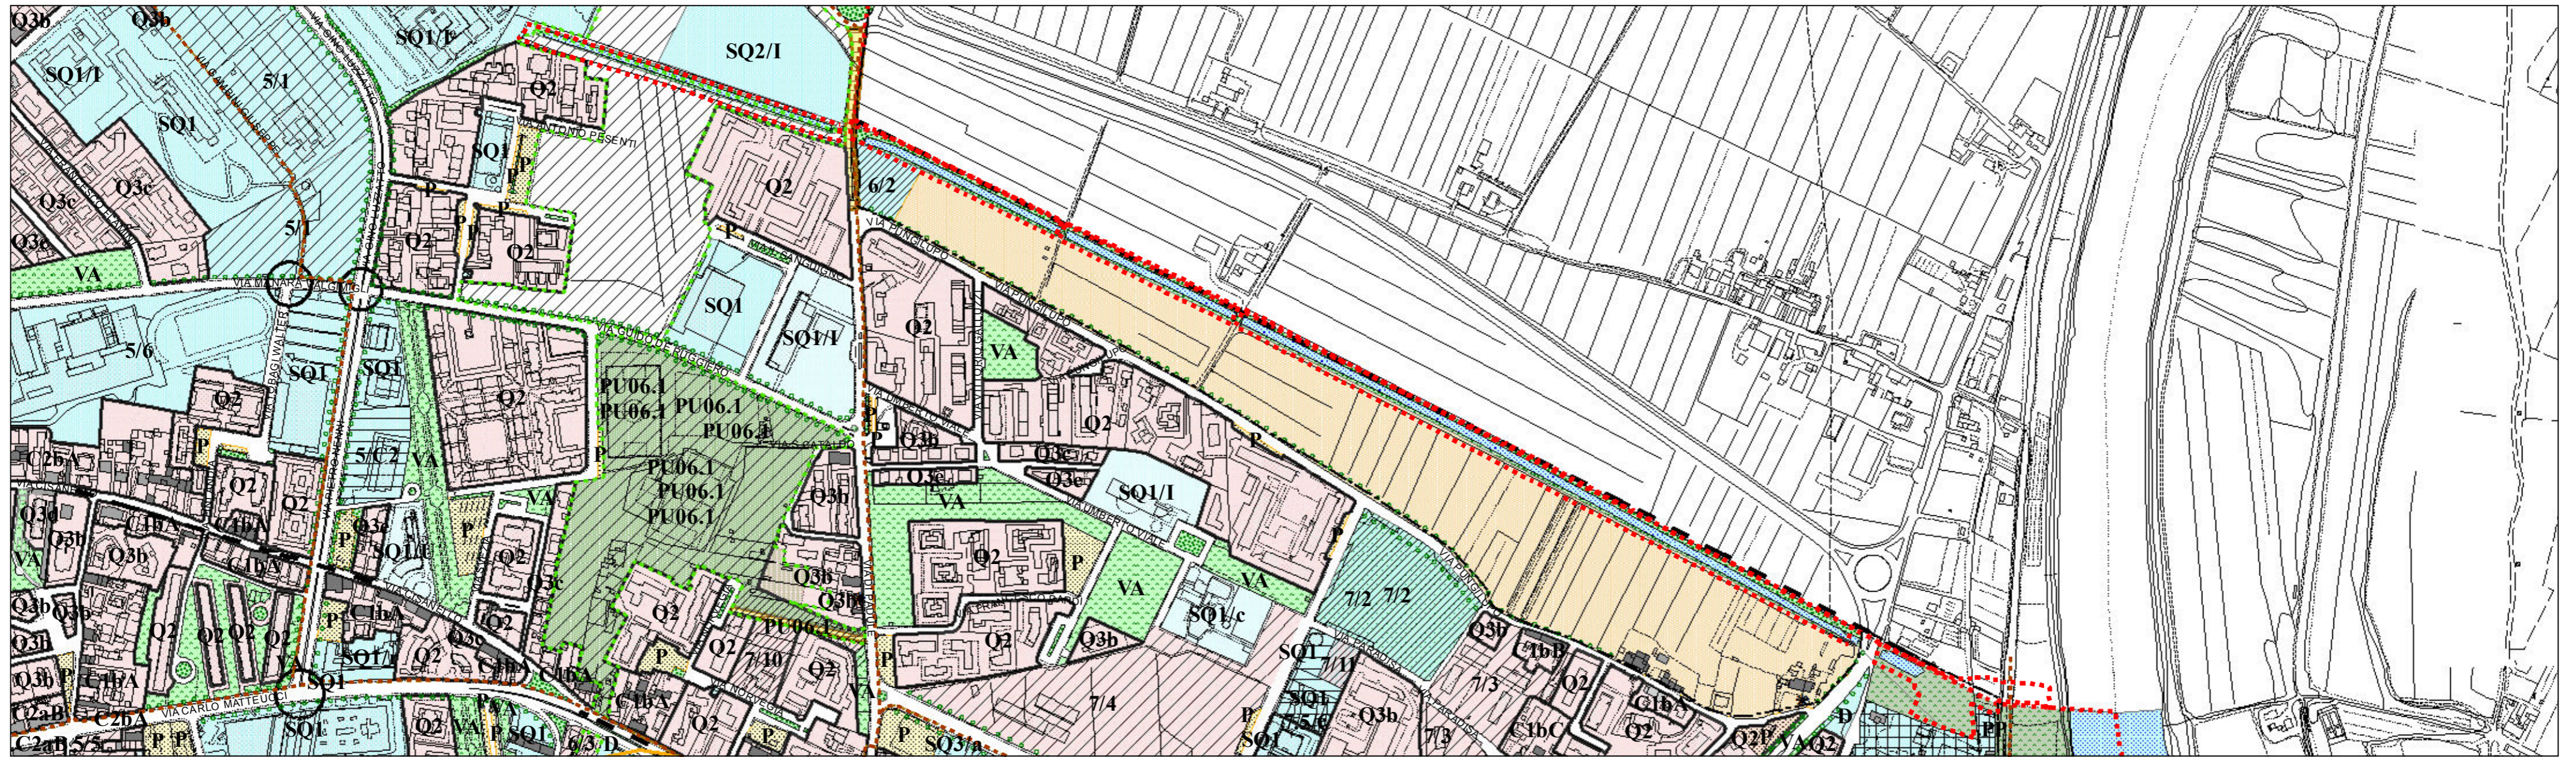

### Stato Variato

