



Comune di Pisa

Settore Uso e Assetto del Territorio
Dipartimento Arch. Riccardo Gullì

PIANO DI RECUPERO DELLA ZONA S. GALLO, EX LEOPOLDA, LA CELLA, inserito all'interno delle proposte di "Contratto di Quartiere"

Progetto arch. Mario Pasqualetti
arch. Roberto Pasqualetti

Collaborazioni
-analisi territoriali e grafica computer arch. Claudia Cerri
arch. Simone di Martino
arch. Chiara Prosperini

-urbanizzazioni e costi d'intervento
ing. Davide Bonicoli
geom. Roberto Scarpellini
p.i. Renzo Pardini

-ricerche patrimoniali geom. Gabriele Ricoveri

-S.I.T. (Servizio Informativo Territoriale)
geom. Paolo Sbrana
geom. Riccardo Sulpizio
geom. Marina Bonfanti

-GEA, ACOGES, ENEL, TELECOM

Carta dell'uso del suolo

Legenda

Area di interesse


Strade

Edifici (uso prevalente)

- edifici monumentali
- residenziale
- turistico - ricreativo
- istruzione inferiore
- istruzione superiore
- università
- servizi di quartiere
- servizi di inter. generale
- sanità
- scuole e servizi privati
- commerciale
- industriale artig.
- edifici ed aree dismes.
- impianti sportivi
- edifici rurali e annessi

Aree (uso prevalente)

- Aree Monumentali
- Residenziale
- Turistico - Ricreativo
- Istruzione inferiore
- Istruzione superiore
- Università
- Servizi di quartiere
- Servizi di inter. generale
- Sanità
- Scuole e Servizi privati
- Commerciale
- Industr. Artig.
- Edifici ed aree dismesse
- Impianti sportivi
- Agricolo
- Verde pubblico
- Parcheggi
- Aree inutilizzate
- Bosco, Pineta
- Arenile
- Infrastrutture

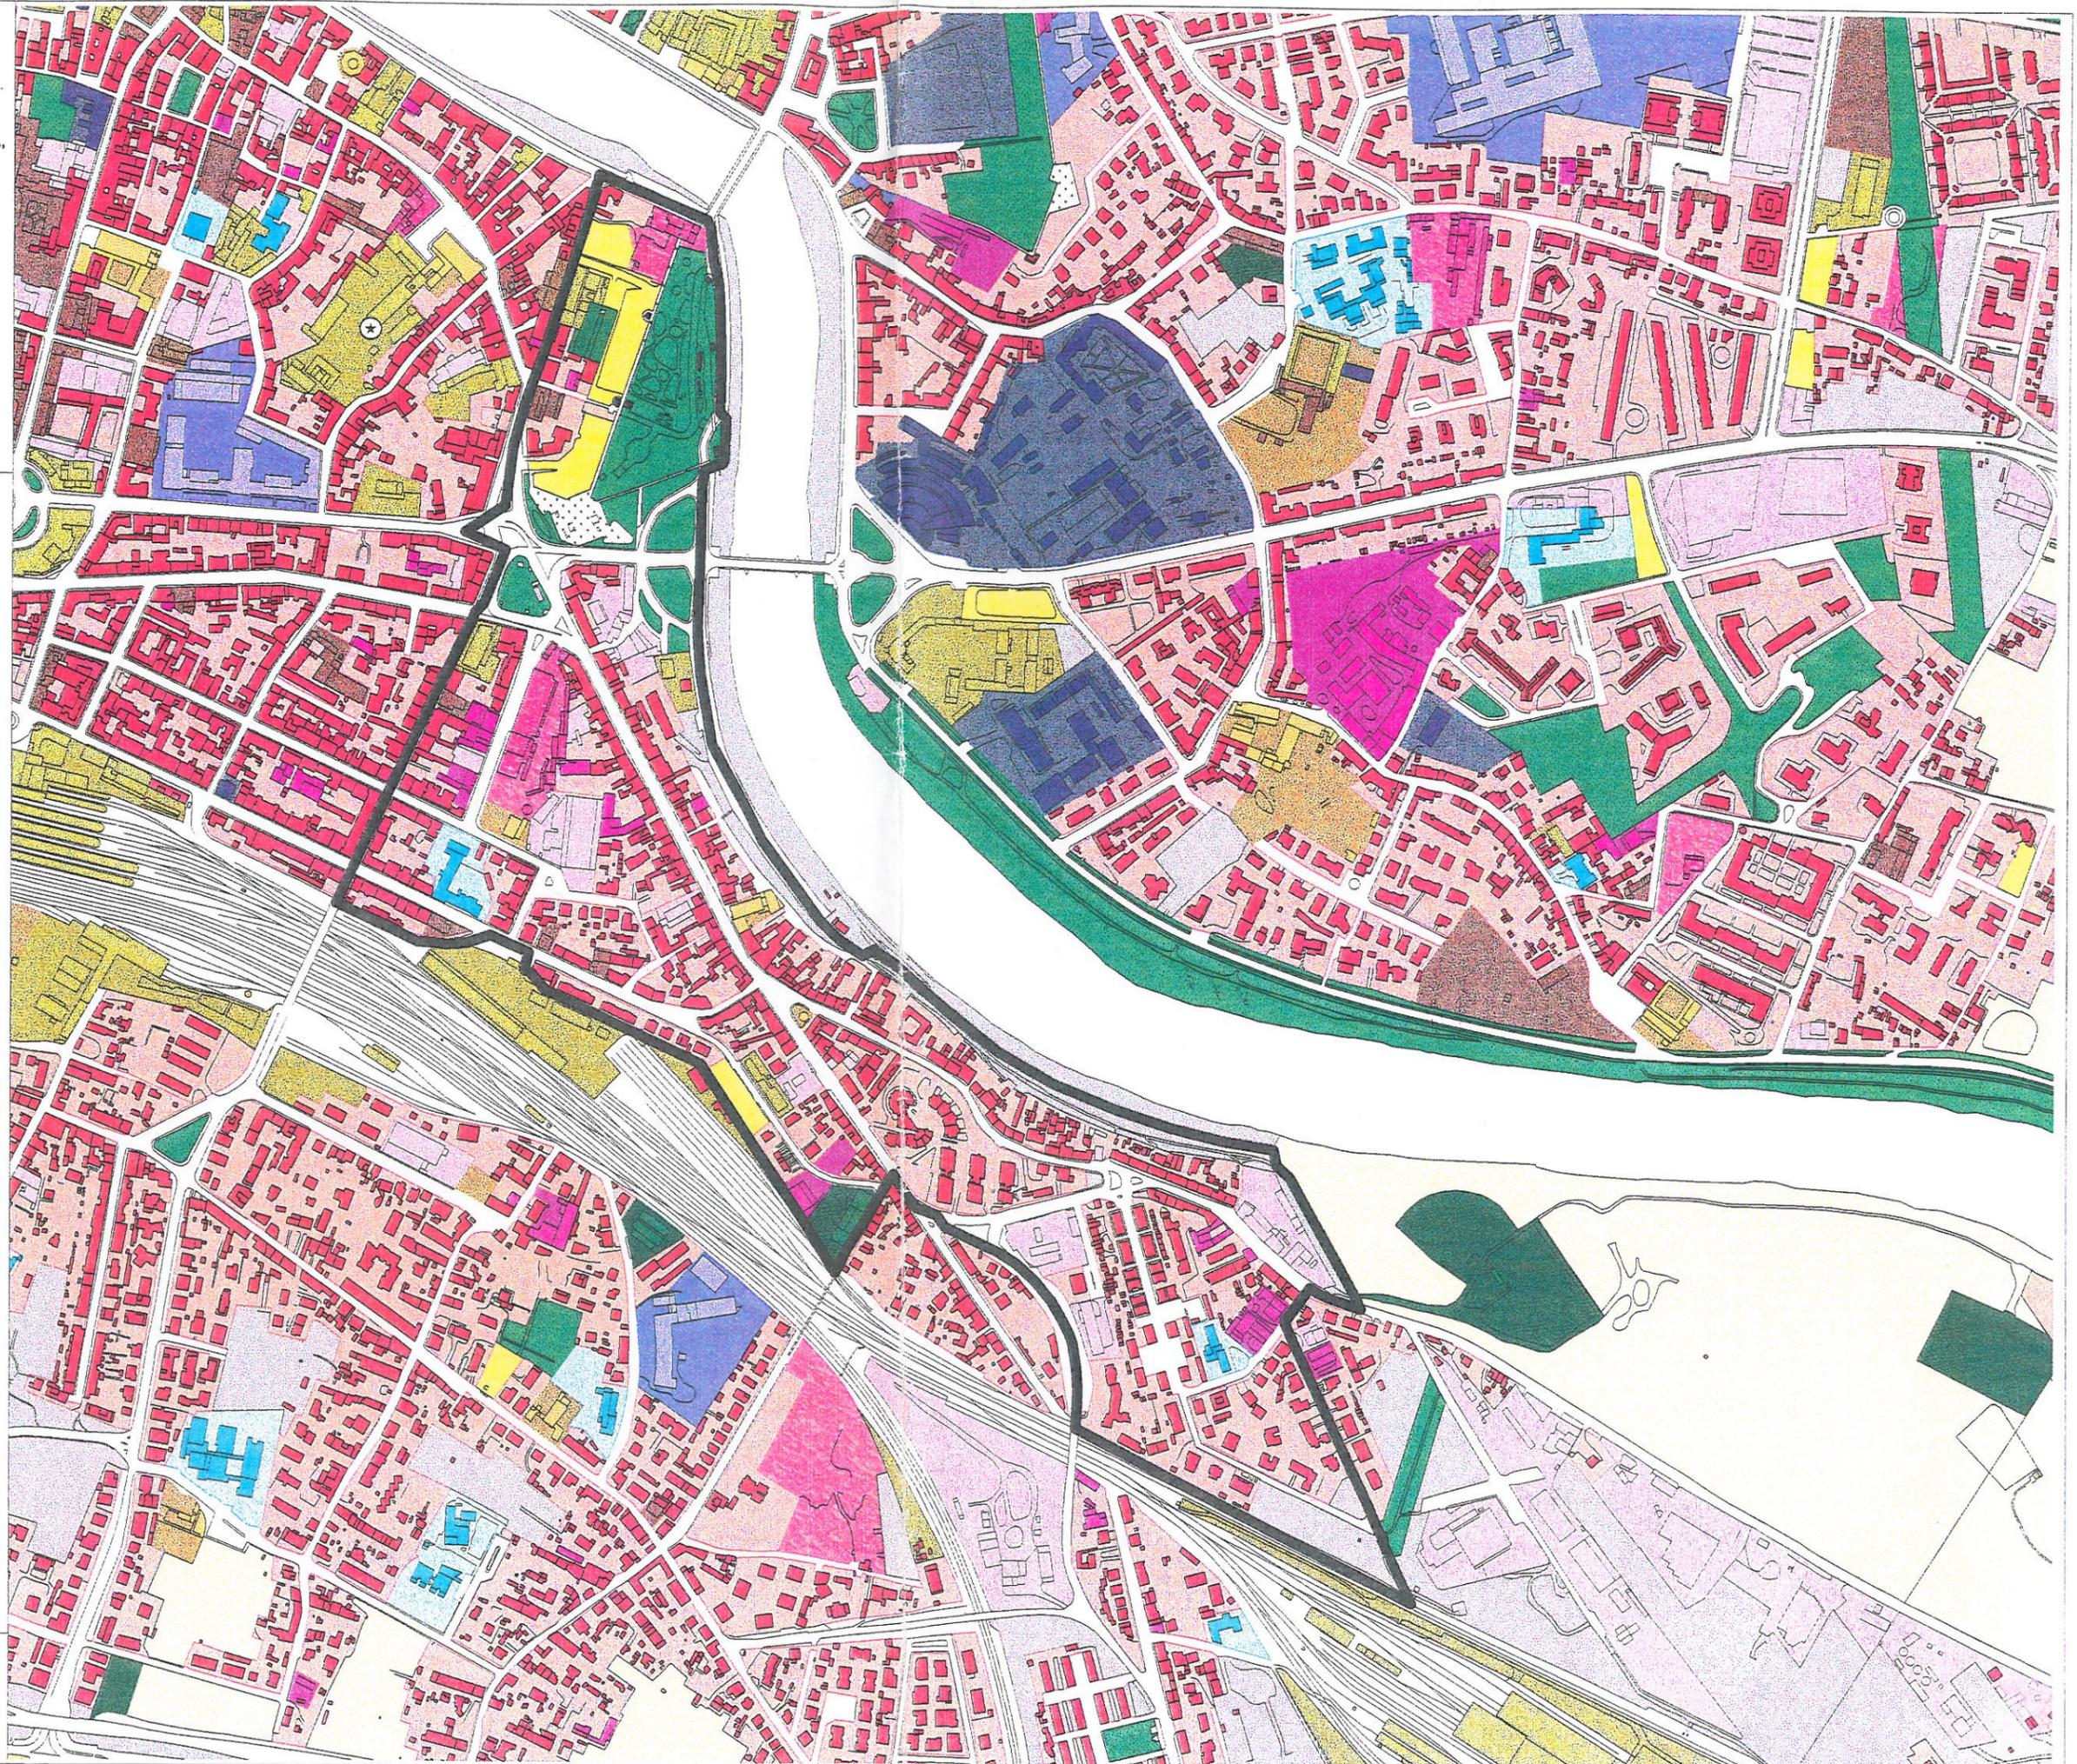

0 90 180 Meters