




Comune di Pisa

Direzione DD10
Pianificazione Urbanistica - Mobilita'
Programmazione e monitoraggio OOPP


Variante al RU per l'apposizione del vincolo espropriativo finalizzato al riassetto idraulico dei bacini di Pisa Nord-Est

novembre 2017

Stato Attuale

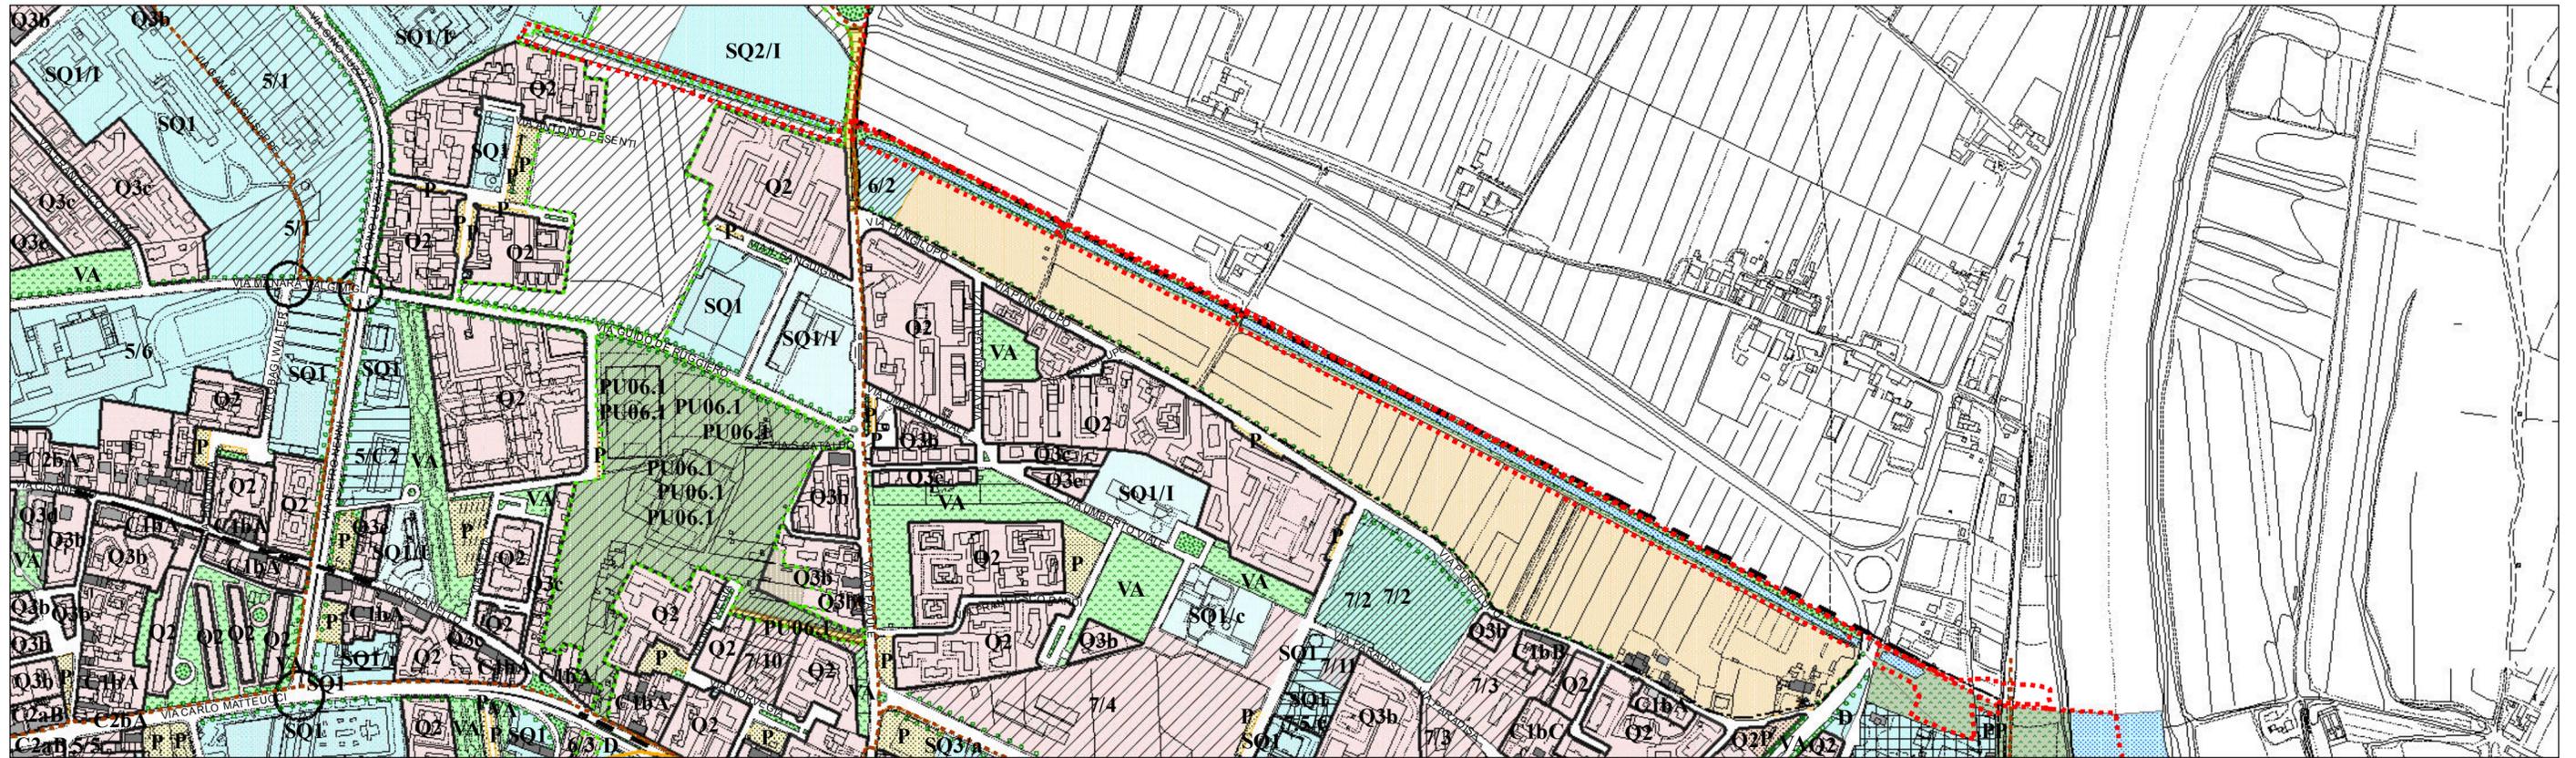

Stato Variato

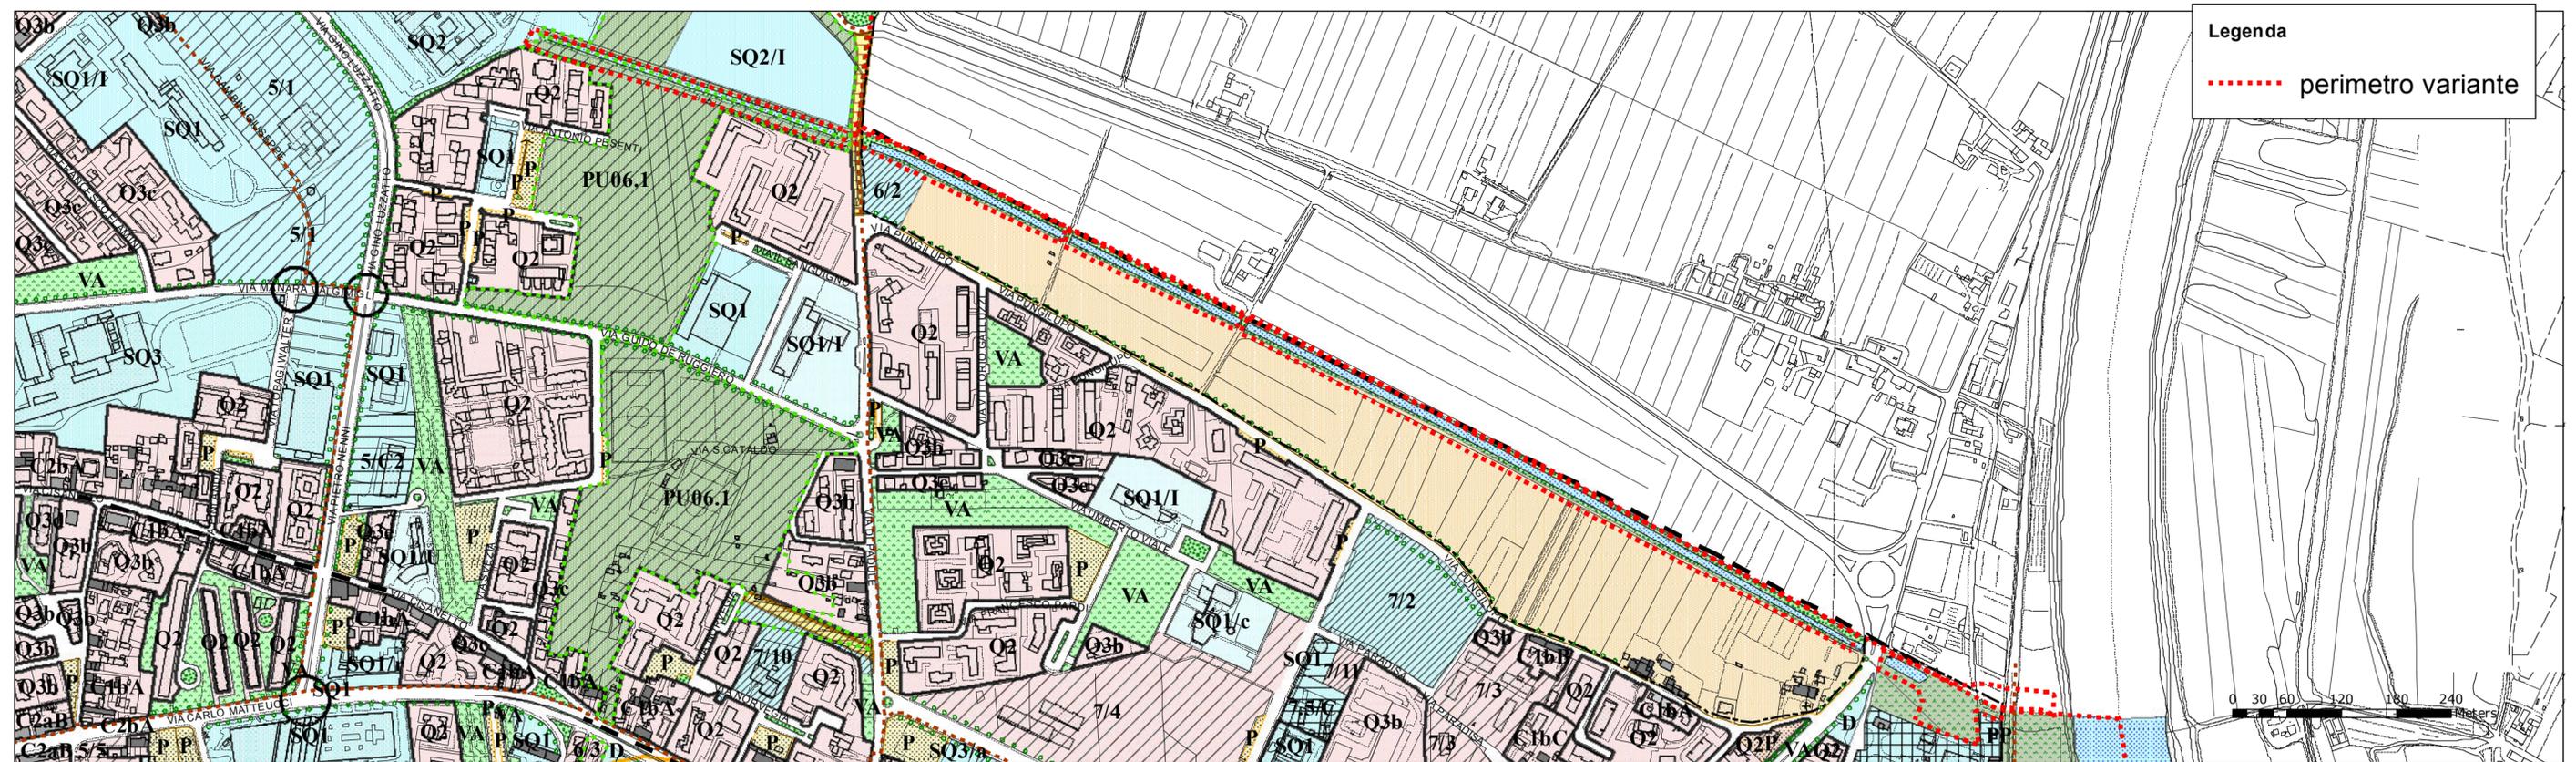

Legenda
..... perimetro variante

