

**COMUNE DI PISA**  
**DIREZIONE URBANISTICA - U.O.C. ESPROPRI**

**OGGETTO: L.R. 5/95 VARIANTE AL R.U. PER REALIZZAZIONE  
VIABILITA' TRAVERSA VIA MARSALA - LOC. ORATOIO.**

**PIANO PARCELLARE**

**DATA: FEBBRAIO 2004**


**N.C.T. DI PISA - F.49**

**SCALA: 1:2000**



**L'ISTRUTTORE DIRETTIVO**  
**(Geom. Antonio DOZZI)**

A handwritten signature in blue ink, appearing to read "Antonio Dozzi".

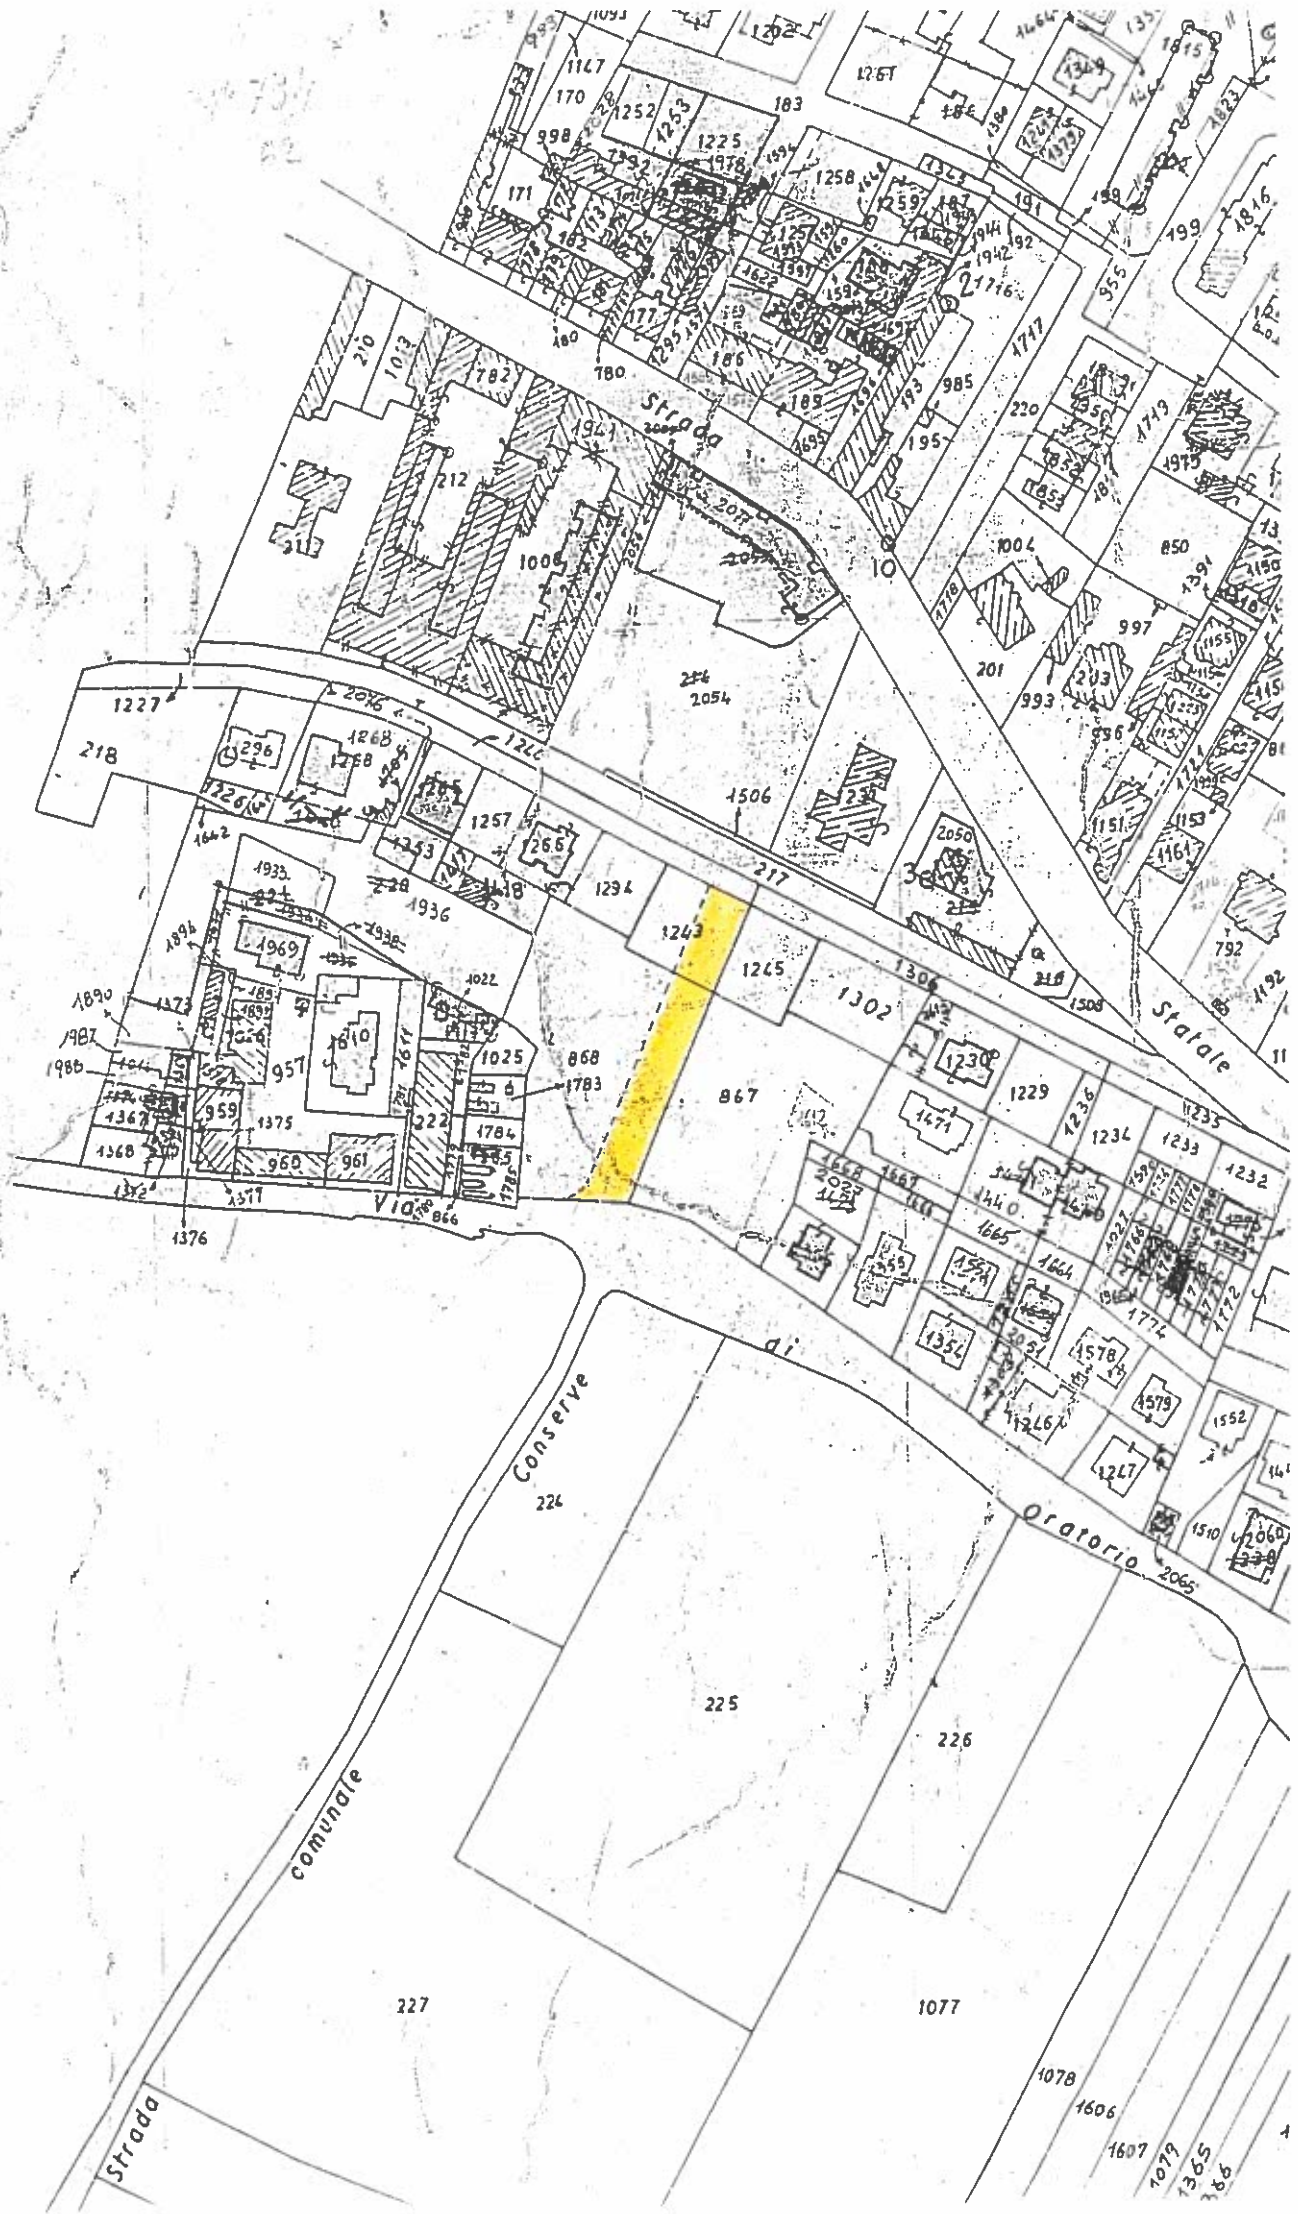

**COMUNE DI PISA**  
DIREZIONE URBANISTICA – U.O.C. ESPROPRI

**OGGETTO: L.R. 5/95 VARIANTE AL R.U. PER REALIZZAZIONE VIABILITA' TRAVERSA VIA  
MARSALA – LOC. ORATOIO.**

**ELENCO DITTE CATASTALI ESPROPRIANDE**



L'ISTRUTTORE DIRETTIVO  
(Geom. Antonio DOLFI)

A handwritten signature in blue ink, appearing to read "Antonio Dolfi", written over a horizontal line.

## ELENCO DITTE N.C.T.

N.Ord.	Partita Catastale	Intestazione ditta catastale N.C.T.	Foglio	Particella	Qual.	Cl.	Ha	A	Ca	R.D. €.	R.A. €.	Superf.da esprop. ~ mq.
1	5211	DEL SEPPIA Wilma nata a PISA il 18/12/1922	49	868	Semin.Arbor.	1	00	29	40	23,66	13,67	330
2	14760	MELANI Misella nata a PISA il 21/02/1929 MELANI Osanna nata a PISA il 24/03/1931	49	1243	Semin.Arbor.	1	00	06	50	5,23	3,02	840