



ALLEGATO 1

COMUNE DI PISA

PIANO PARTICOLAREGGIATO

ZONA PRODUTTIVA DI MONTACCHIELLO - UTOE n°36 -

AREE SPECIALISTICHE PER LA PRODUZIONE DI BENI DA QUALIFICARE
IN BASE A PROGETTI UNITARI (PQ3)

Proprietà:

Soc. Immobiliare Nuova Liscate S.p.A.
Sig. Gori Giuliano e Sig.ra Nannicini Simonetta
Demanio dello Stato - Ramo Ferrovie

Oggetto: ESTRATTO PIANO STRUTTURALE,
REGOLAMENTO URBANISTICO E MAPPA
CATATALE.

IL DIRIGENTE
Arch. GABRIELE BERTI




IL FUNZIONARIO
ZOMEI C. ALBERTO


1

luglio 2004

Tav. n°

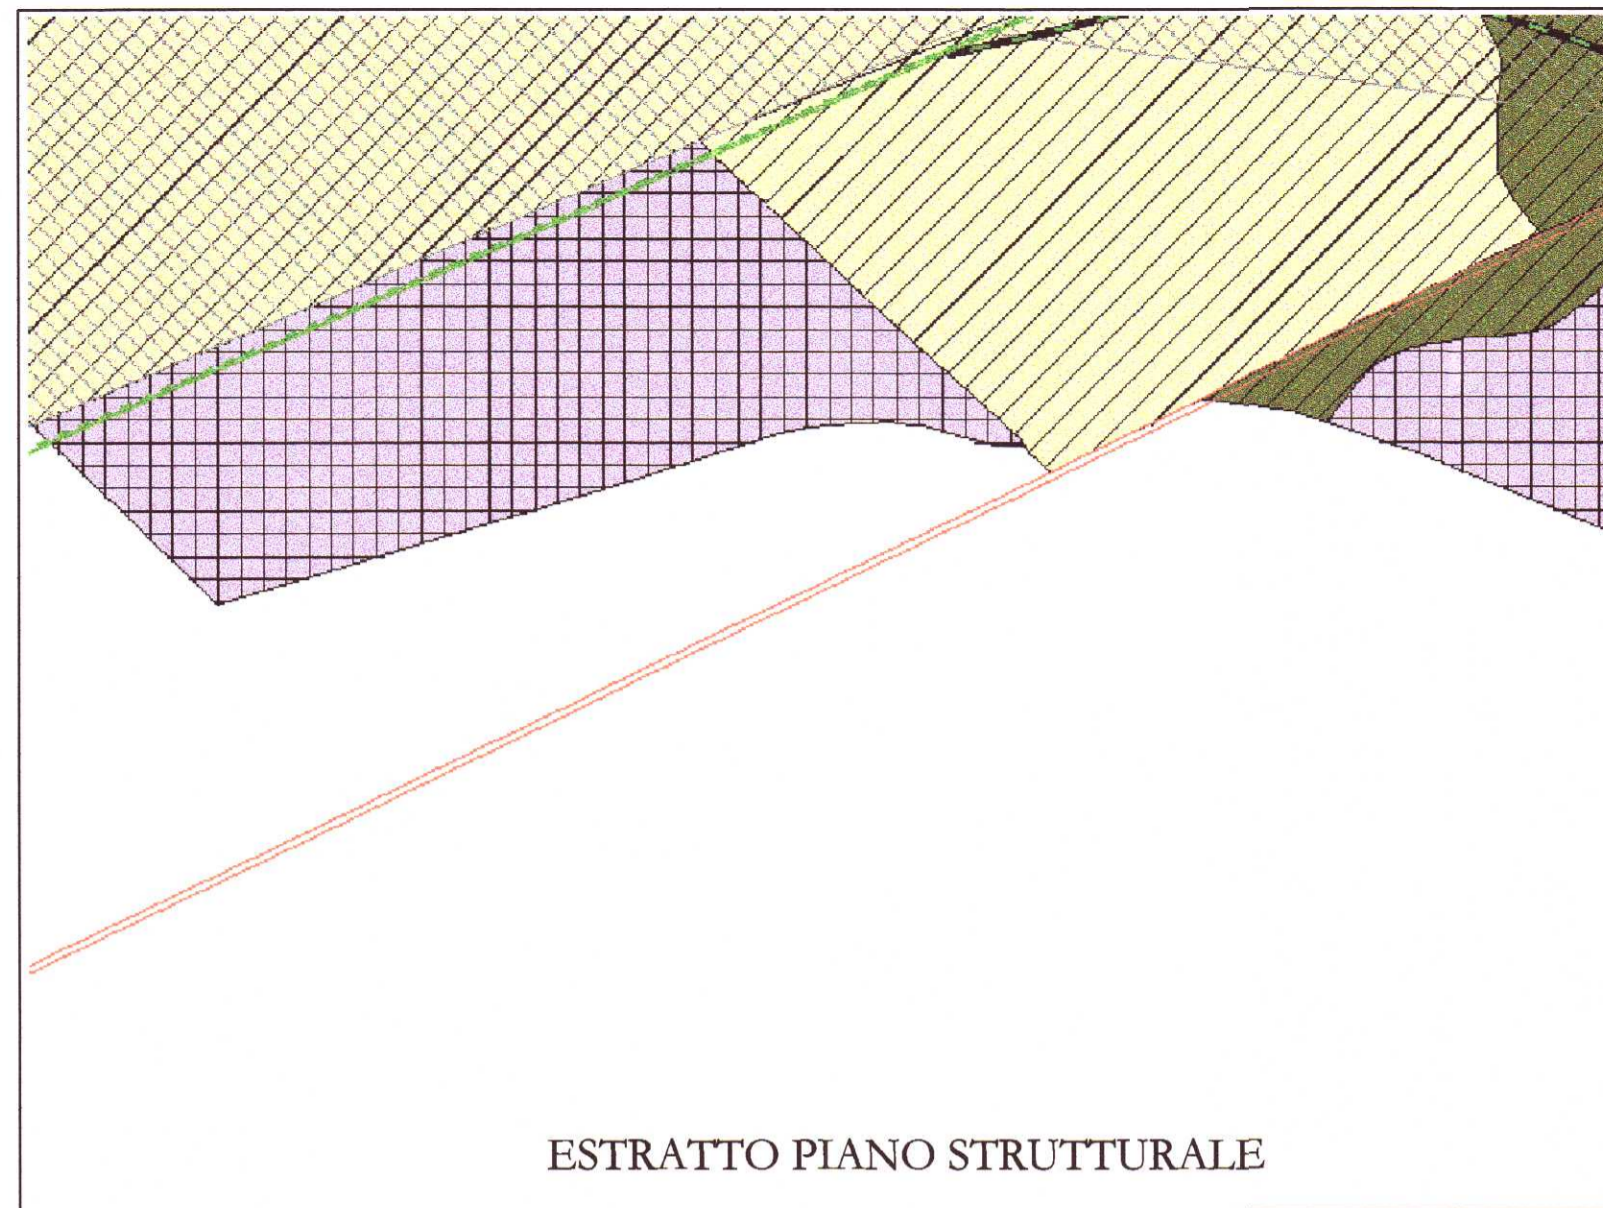


ESTRATTO PIANO STRUTTURALE

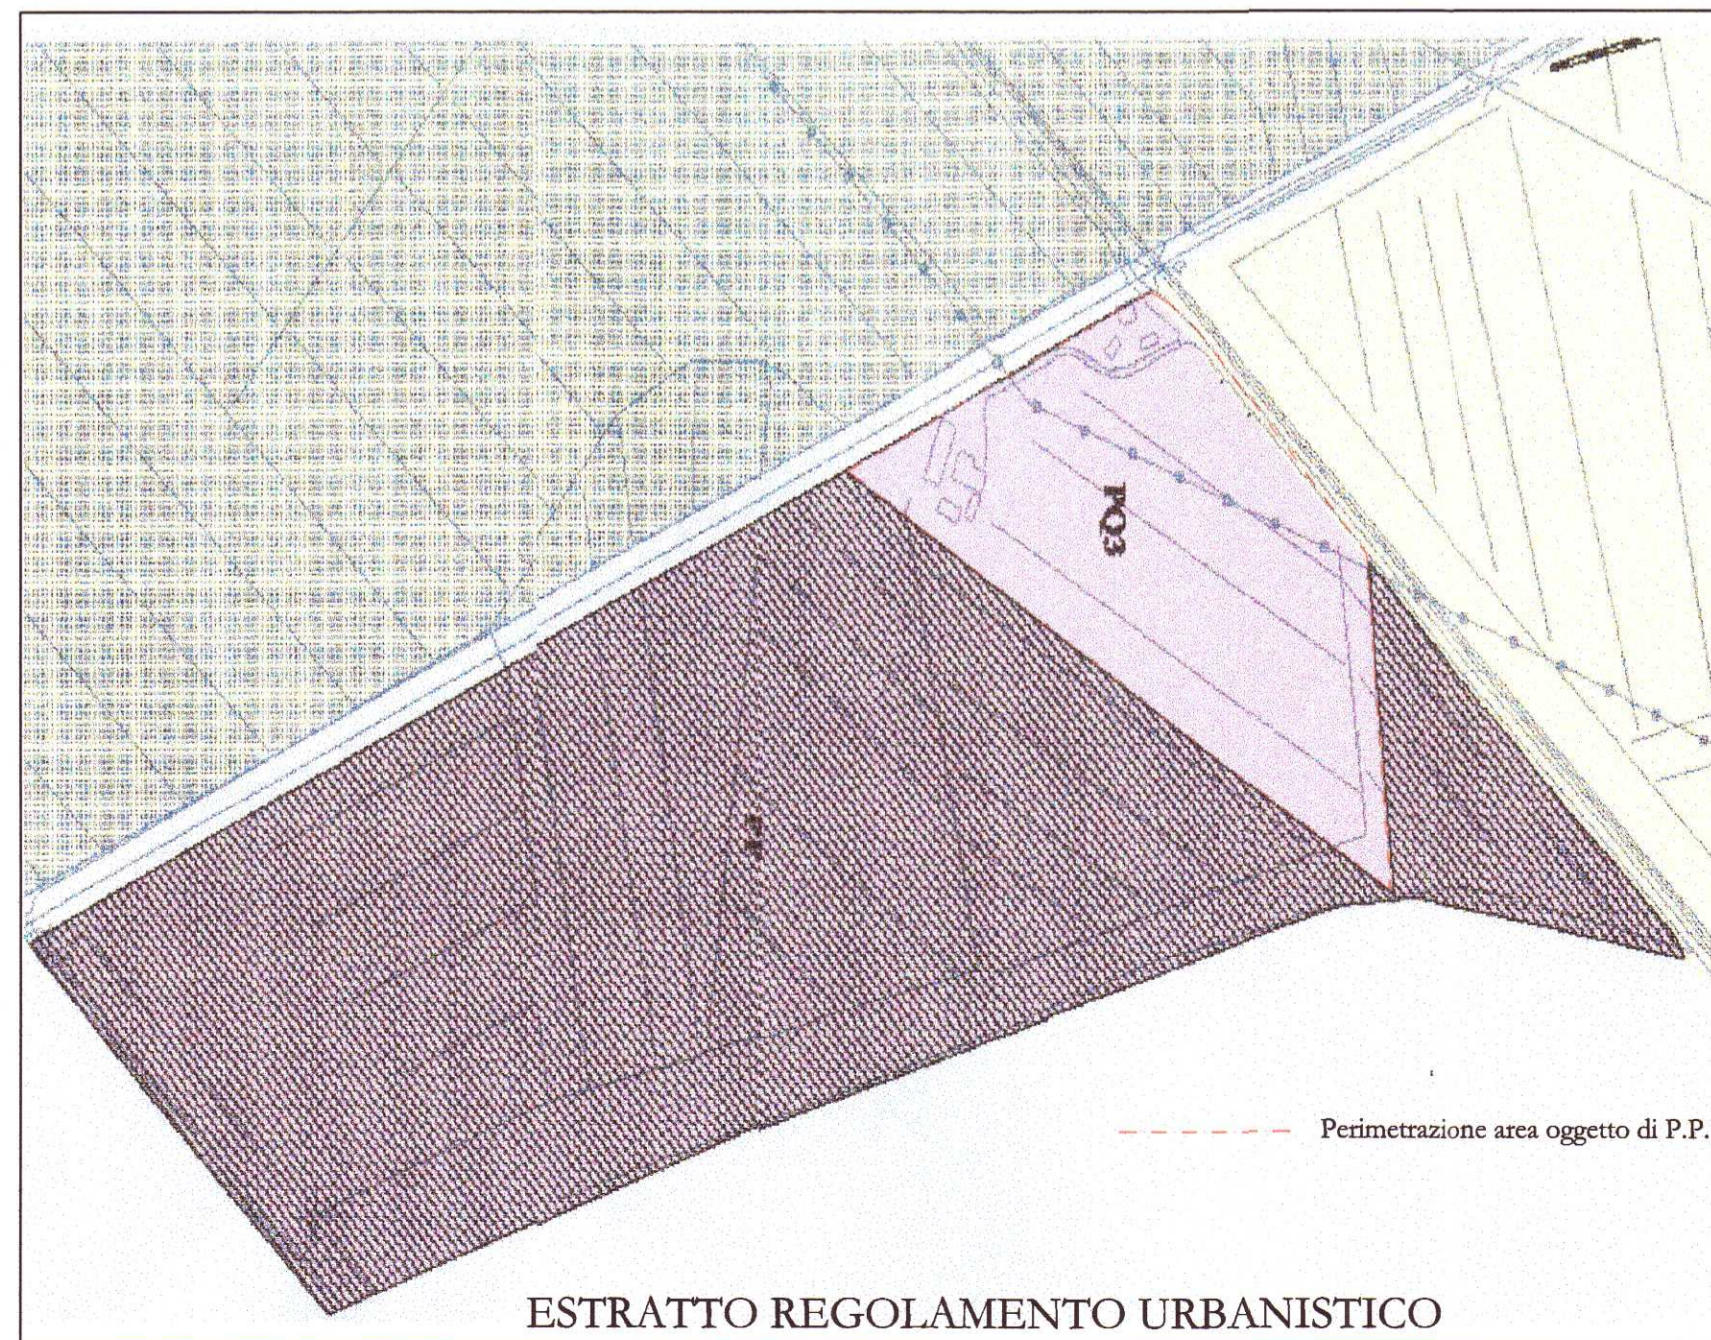

----- Perimetrazione area oggetto di P.P.

ESTRATTO REGOLAMENTO URBANISTICO

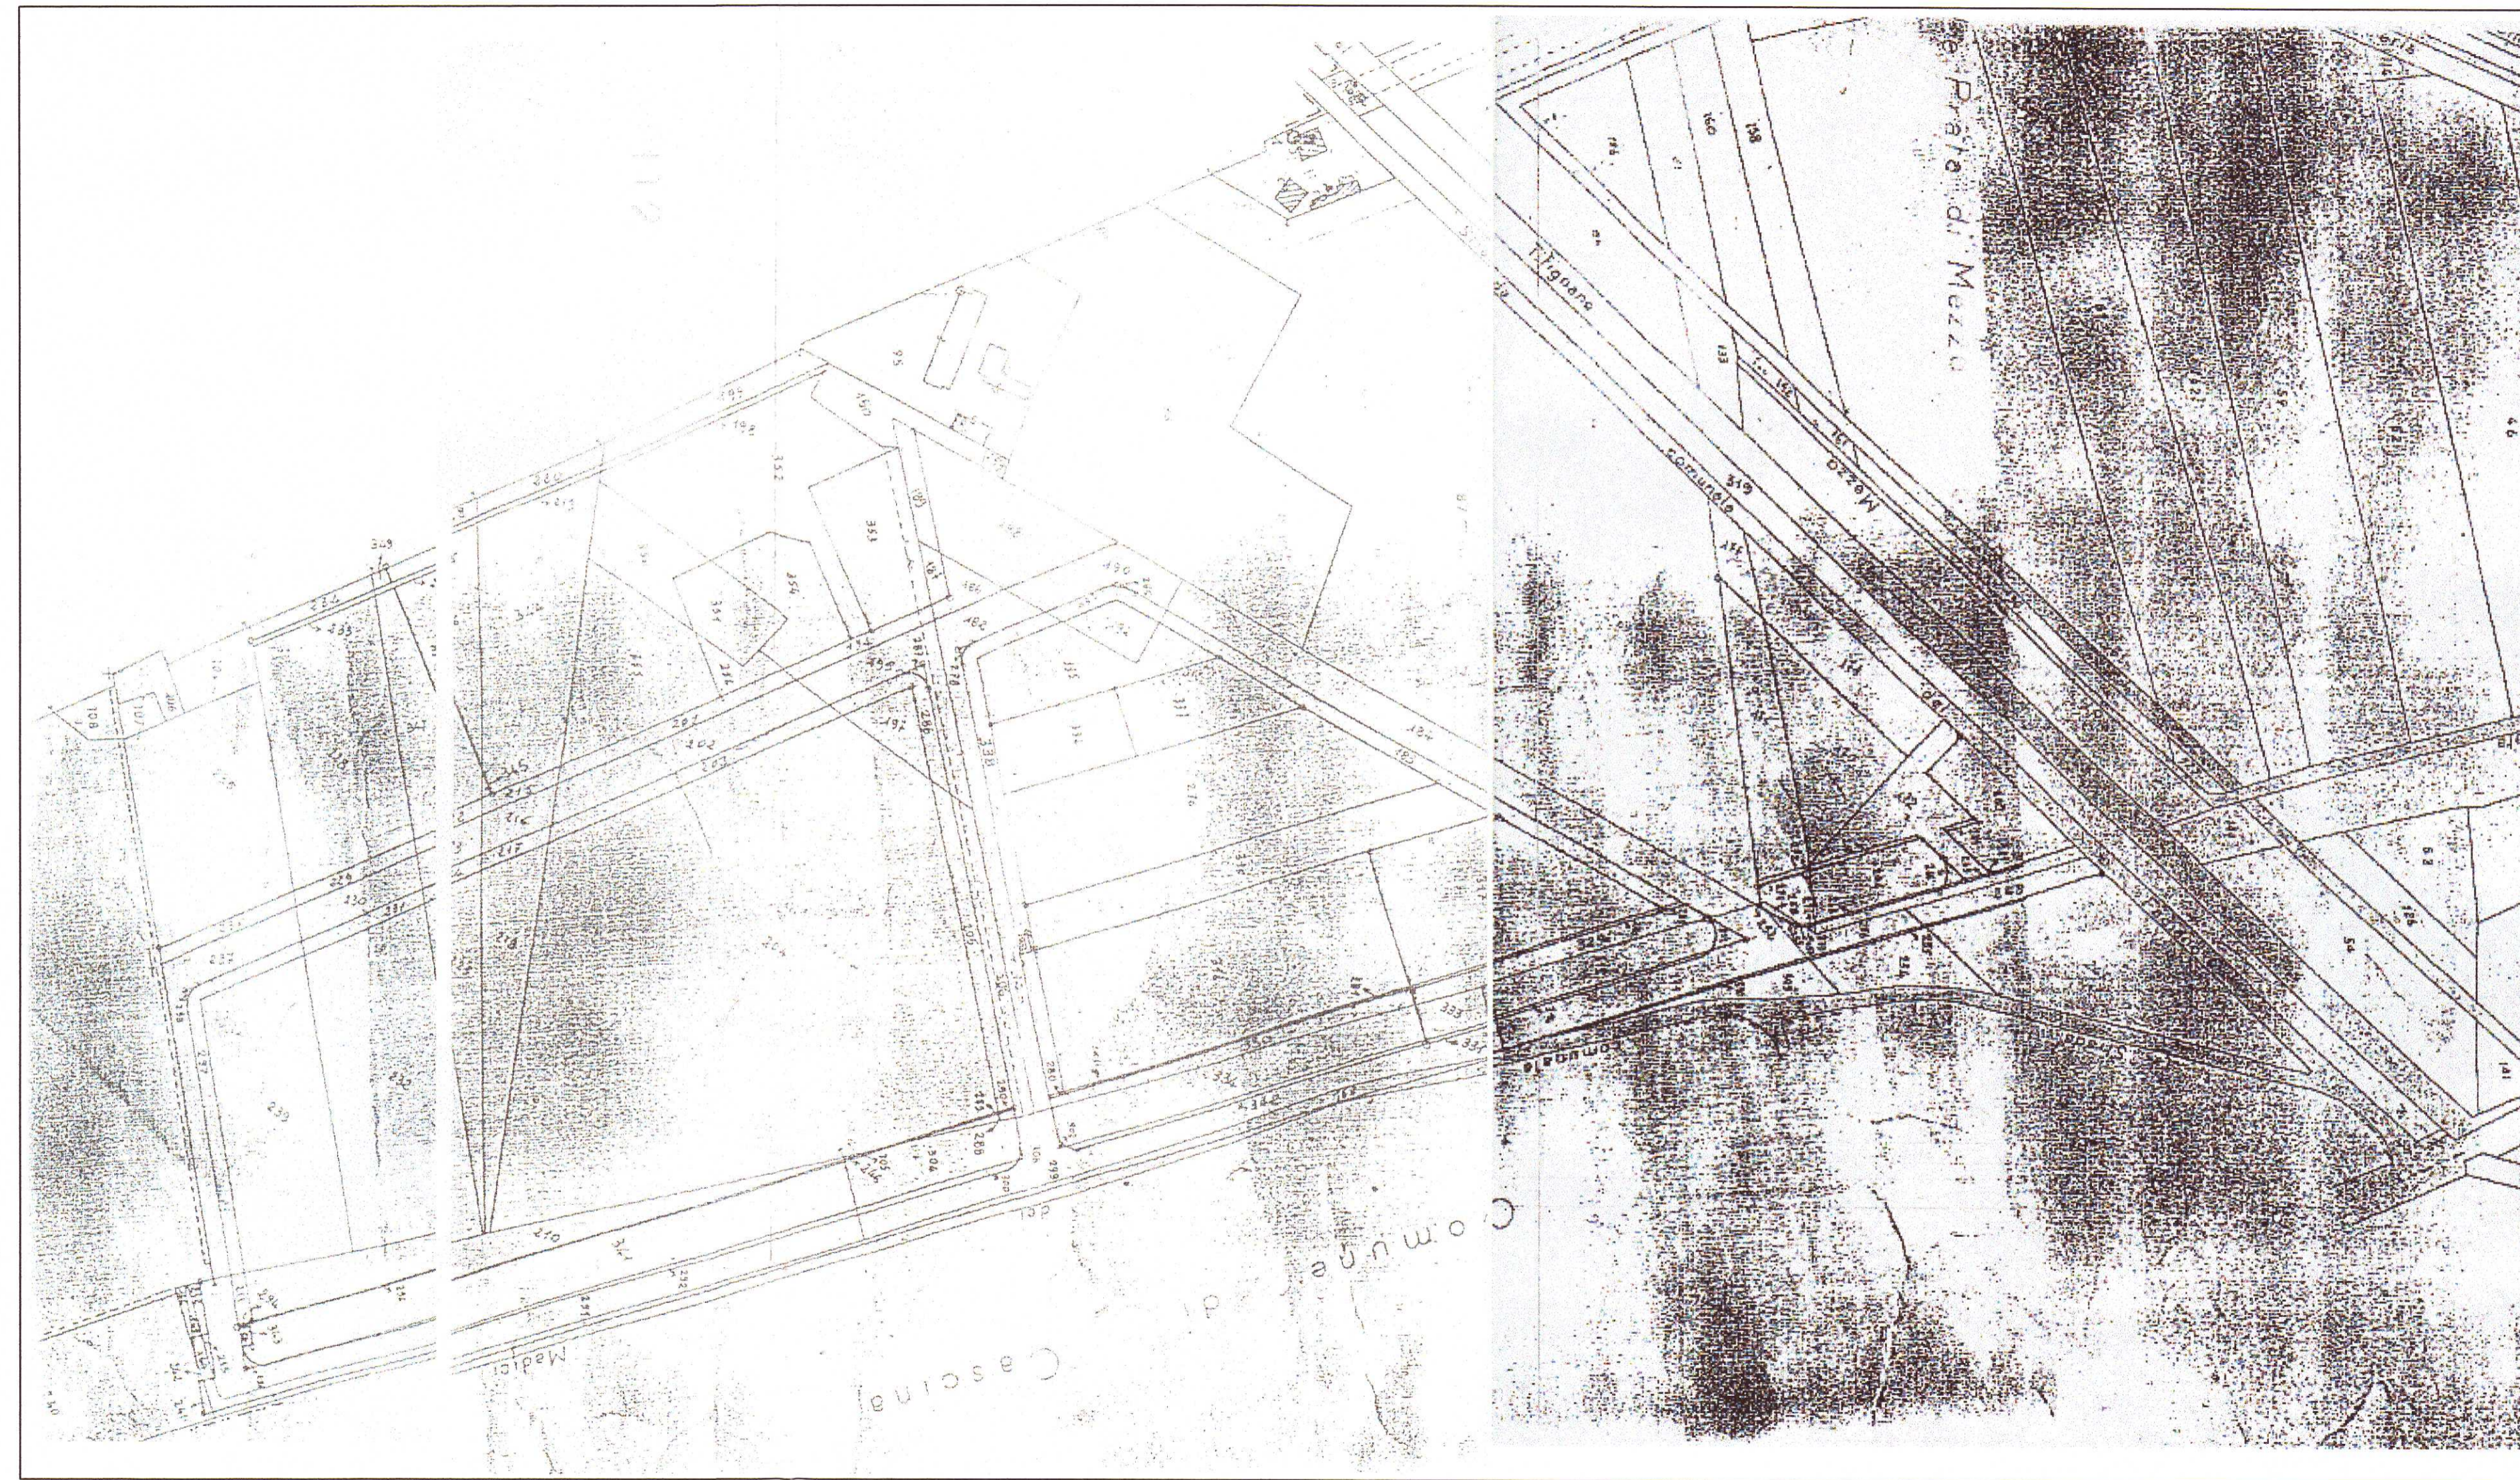

ESTRATTO DI MAPPA CATATALE