\\Serverstudio\IN CORSO\Arch. 005-V 06 P.P. Montacchiello 3 - proprietà Nuova Liscate\progetto dicembre 2008\Tav 06 - sistemazione esterna montacchiello 3.dwg

ALLEGATO 11

ELABORATO ADOTTATO
CON DELIBERAZIONE
☒ Giunta Comunale
☐ Consiglio Comunale
n° 109 del 16 SET. 2008

COMUNE DI PISA
Dirigente
Pianificazione Urbanistica

COMUNE DI PISA

VARIANTE DI ADEGUAMENTO ED INTEGRAZIONE DEL PROGETTO DI LOTTIZZAZIONE AREA PRODUTTIVA E AMBITO PQ3 LOCALITA' MONTACCHIELLO - PISA

Proprietà: Soc. Immobiliare Nuova Liscate S.p.A.

IMM.RE NUOVA LISCATE
L'Amministratore Unico

Progettazione generale: Dott. Ing. Stefano CARANI
CARANI & PIERONI INGG. ASS.
Via Cisanello, 145 - Pisa

Ing. STEFANO CARANI
ORDINE INGEGNERI della PROVINCIA di PISA
N° 1355 Sezione A
INGEGNERE CIVILE ED AMBIENTALE
INDUSTRIALE

Progettazione del verde: Dott. Agr. Elisabetta NORCI
Via S. Bibbiana, 5 - Pisa

ORDINE INGEGNERI PROV. GROSSETO
Dott. Ing.
MARCO FRASSINETTI
SEZIONE A
LAUREA SPECIALISTICA
N. 425
Settori
Civile e ambientale, industriale, dell'informazione

Oggetto: SISTEMAZIONE SPAZI ESTERNI
Planimetria e sezioni

Giugno 2008 — scala: 1:1000 - 1:2000 — Tav. n° 06

revisione	data	oggetto

SEZIONE AA'

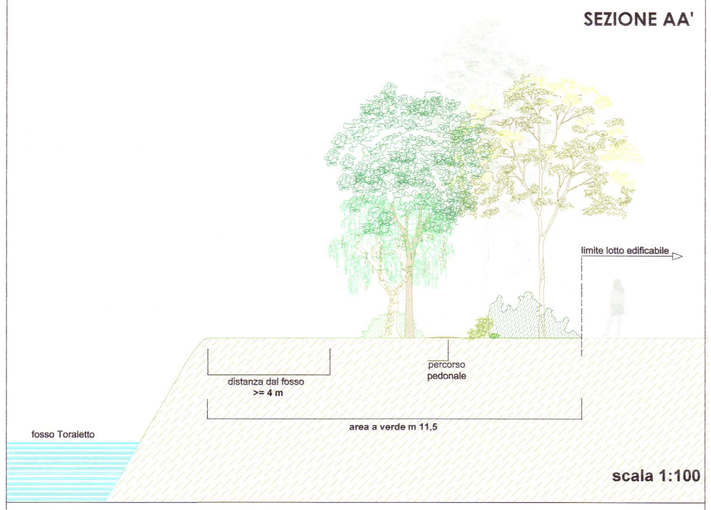

scala 1:100

SEZIONE BB'

scala 1:100

LEGENDA PIANTE

1- AREA LUNGO IL FOSSO TORALETTO

Alberi
Alnus glutinosa
Populus alba
Quercus palustris
Salix alba
Ulmus minor

Arbusti
Buddleia davidii
Sambucus nigra
Viburnum opulus
Vitex agnus-castus

2 - AREA PARCHEGGI

Alberi
Albizia julibrissin
Populus alba

Arbusti
Philadelphus coronarius
Teucrium fruticans
Viburnum tinus
Viburnum opulus

2a - AREE RELAX

Alberi
Acer campestre
Crataegus monogyna
Fraxinus ornus
Quercus robur

Arbusti
Amelanchier canadensis
Buddleia davidii
Cistus x hybridus
Cytisus scoparius
Cytisus x praecox
Lavandula spica
Kolkwitzia amabilis
Viburnum opulus
Weigela florida

3 - COLLINETTA

Alberi
Quercus robur

Arbusti
Abelia grandiflora
Hydrangea hortensis (bianco)

area a verde pubblico

superficie edificabile

accesso ai lotti