

IL DIRIGENTE
Arch. GABRIELE BERTI


G.B.

ALLEGATO 3

STAZIONE DI PISA CENTRALE - PLANIMETRIA DI STAZIONE

IL FUNZIONARIO
(TOMEI C. ALBERTO)

Tomei

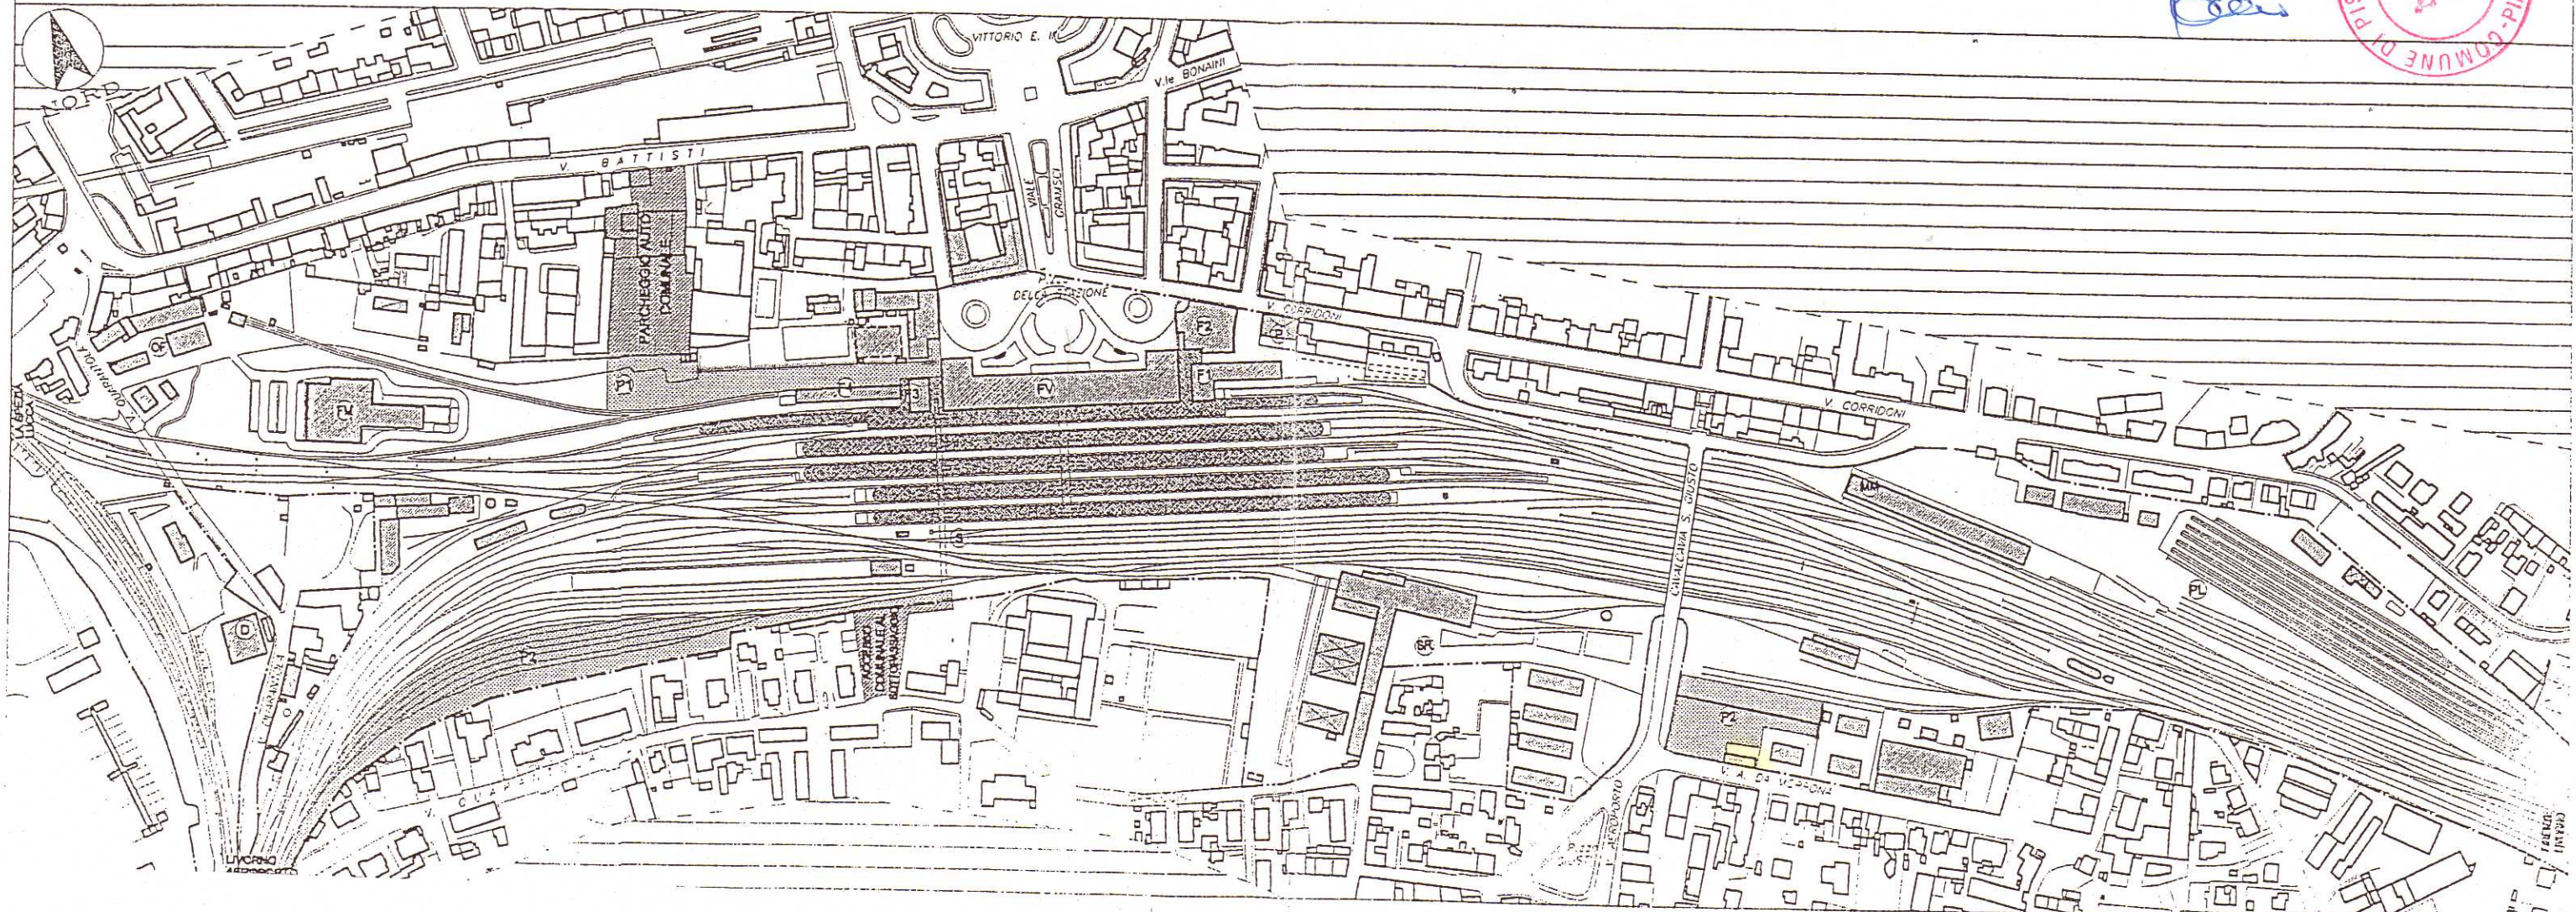

FABBRICATI DI STAZIONE

- FV: FABBRICATO VIAGGIATORI
- F1: FABBRICATO SERVIZI ACCESSORI EST
- F2: FABBRICATO DEPOSITO BAGAGLI
- F3: FABBRICATO SERVIZI
- F4: FABBRICATO SERVIZI ACCESSORI OVEST
- P : POSTEGGIO CICLI COPERTO

IMPIANTI FERROVIARI

- FM: NUOVO FABBRICATO MASTER S.C.C.
- D : D.O.T.E.
- OF: OFFICINA F.S.
- SR: SQUADRA RIALZO
- MM: MAGAZZINO MERCI
- PL: PLATEE DI LAVAGGIO