

# COMUNE DI PISA

Piano di recupero ai sensi della L. 65/2014 art.119  
Rif.to R.U. Parte 2 art. 2.1

**REALIZZAZIONE DI UN EDIFICIO RESIDENZIALE  
PER 24 APPARTAMENTI DENOMINATO  
"IL GIARDINO VERTICALE"**  
Zona Q3b (art. 1.2.2.3 R.U.)  
Piano Attuativo

UBICAZIONE: Via Pellizzi n. 7 - Pisa  
DESTINAZIONE ED USO: Residenziale  
PROPRIETA': Tacchi Marco, Umberto e Marisa  
Progetto e DL: Arch. Valerio Baggiani  
Collaboratrice: Ing. Elena Boschi


**TAVOLA 11 STATO DI PROGETTO**

Oggetto: Profili altimetrici e urbanizzazione  
SOSTITUTIVA  
Dicembre 2017


IL PROGETTISTA

IL RICHIEDENTE


PROFILI ALTIMETRICI DA VIA PELLIZZI - SCALA 1:500

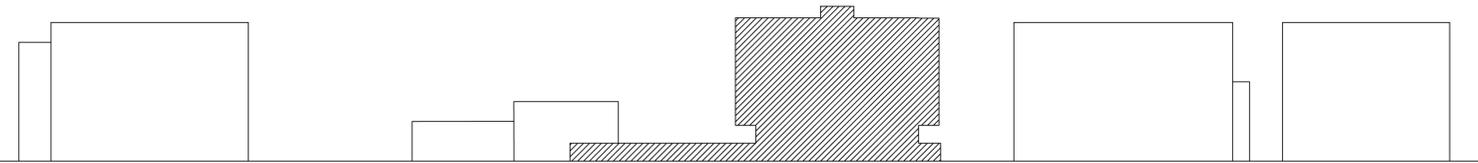



PROFILI ALTIMETRICI DA VIA DELLE MEDAGLIE D'ORO - SCALA 1:500

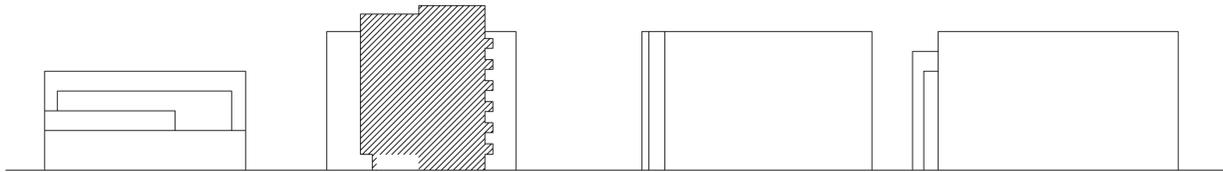

URBANIZZAZIONI - SCALA 1:200

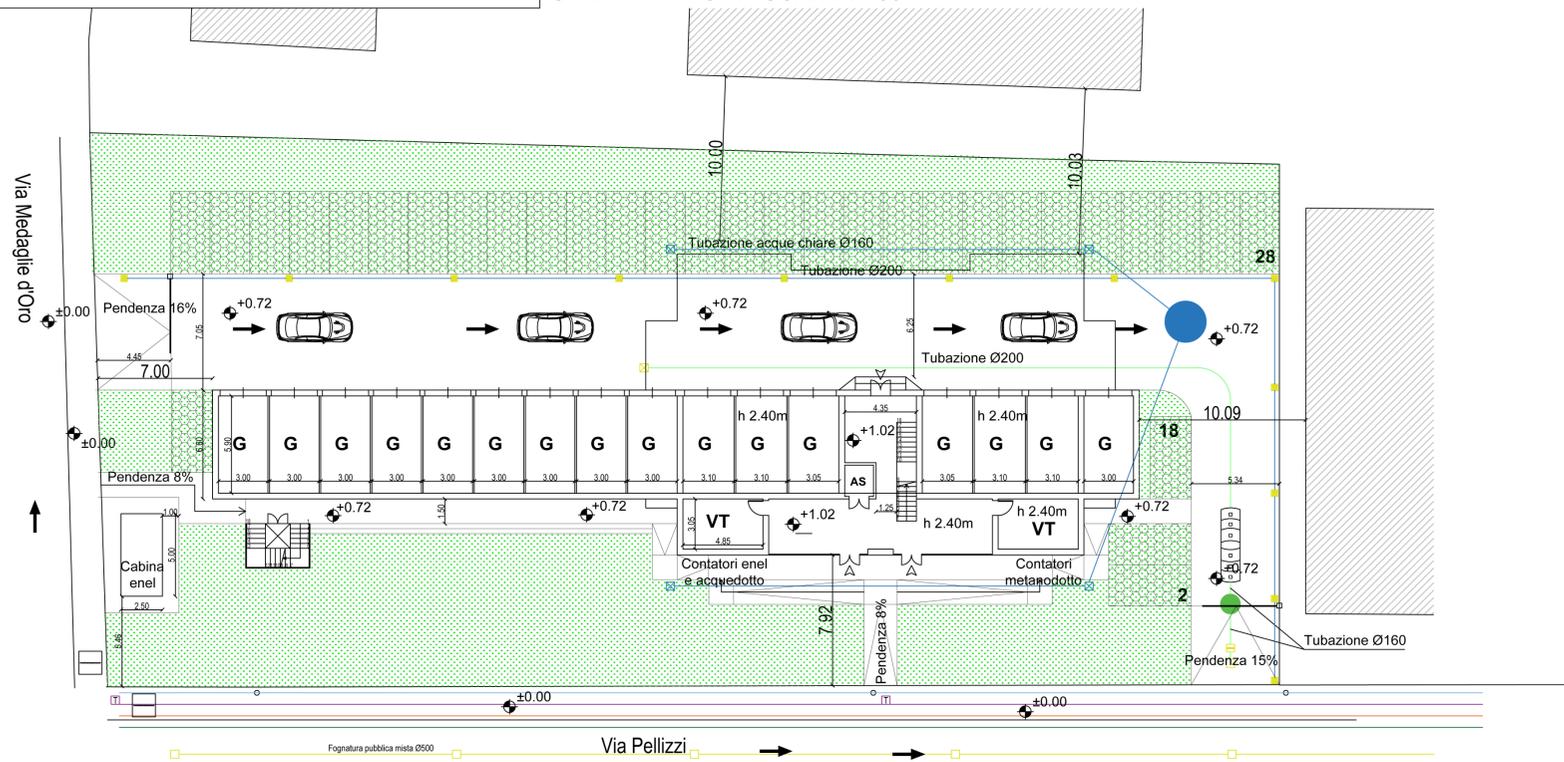

- Legenda:**
- Fognatura pubblica mista Ø500
  - Telecom
  - Metanodotto
  - Illuminazione pubblica
  - Enel
  - ⊗ Capo fogna
  - ⊗ Fossa Imhoff
  - Percolatore aerobico
  - Pozzetto tipo Firenze
  - Valvola caplet
  - Sistema di raccolta delle acque piovane
  - ⊗ Pozzetto di ispezione delle acque piovane
  - Caditoia

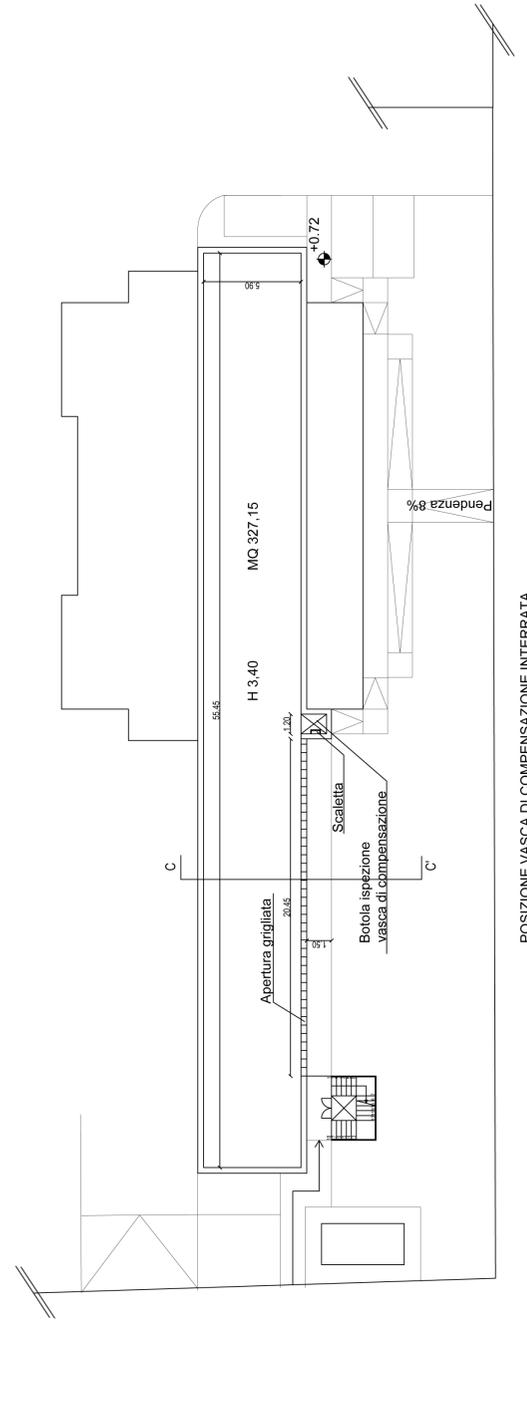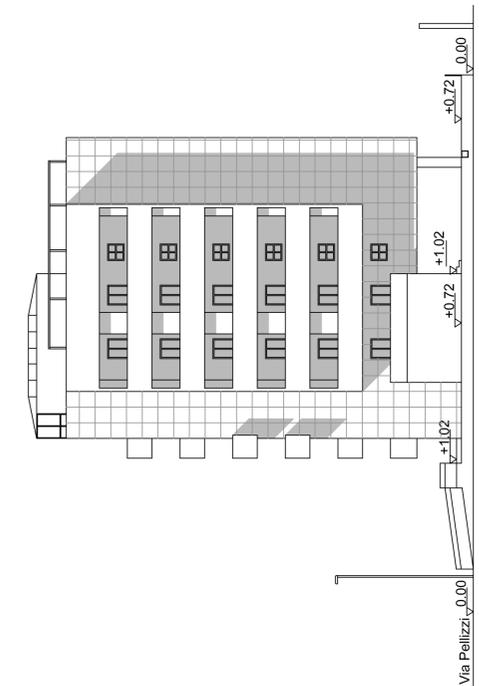

POSIZIONE VASCA DI COMPENSAZIONE INTERRATA