


Comune di Pisa
via A.Meucci - via P.Castaldi
proprietà: Croce Rossa Italiana

PIANO ATTUATIVO

TAV. 2

STATO ATTUALE
piana piano primo, sezione e prospetti
scala 1:200

Ilaria Barsacchi Architetto
via Fosco Romagnolo 18/1 - Cascina (Pisa) - 56021 - tel. 399.5602785
email: ilbarbarsacchiarchiteto@gmail.com

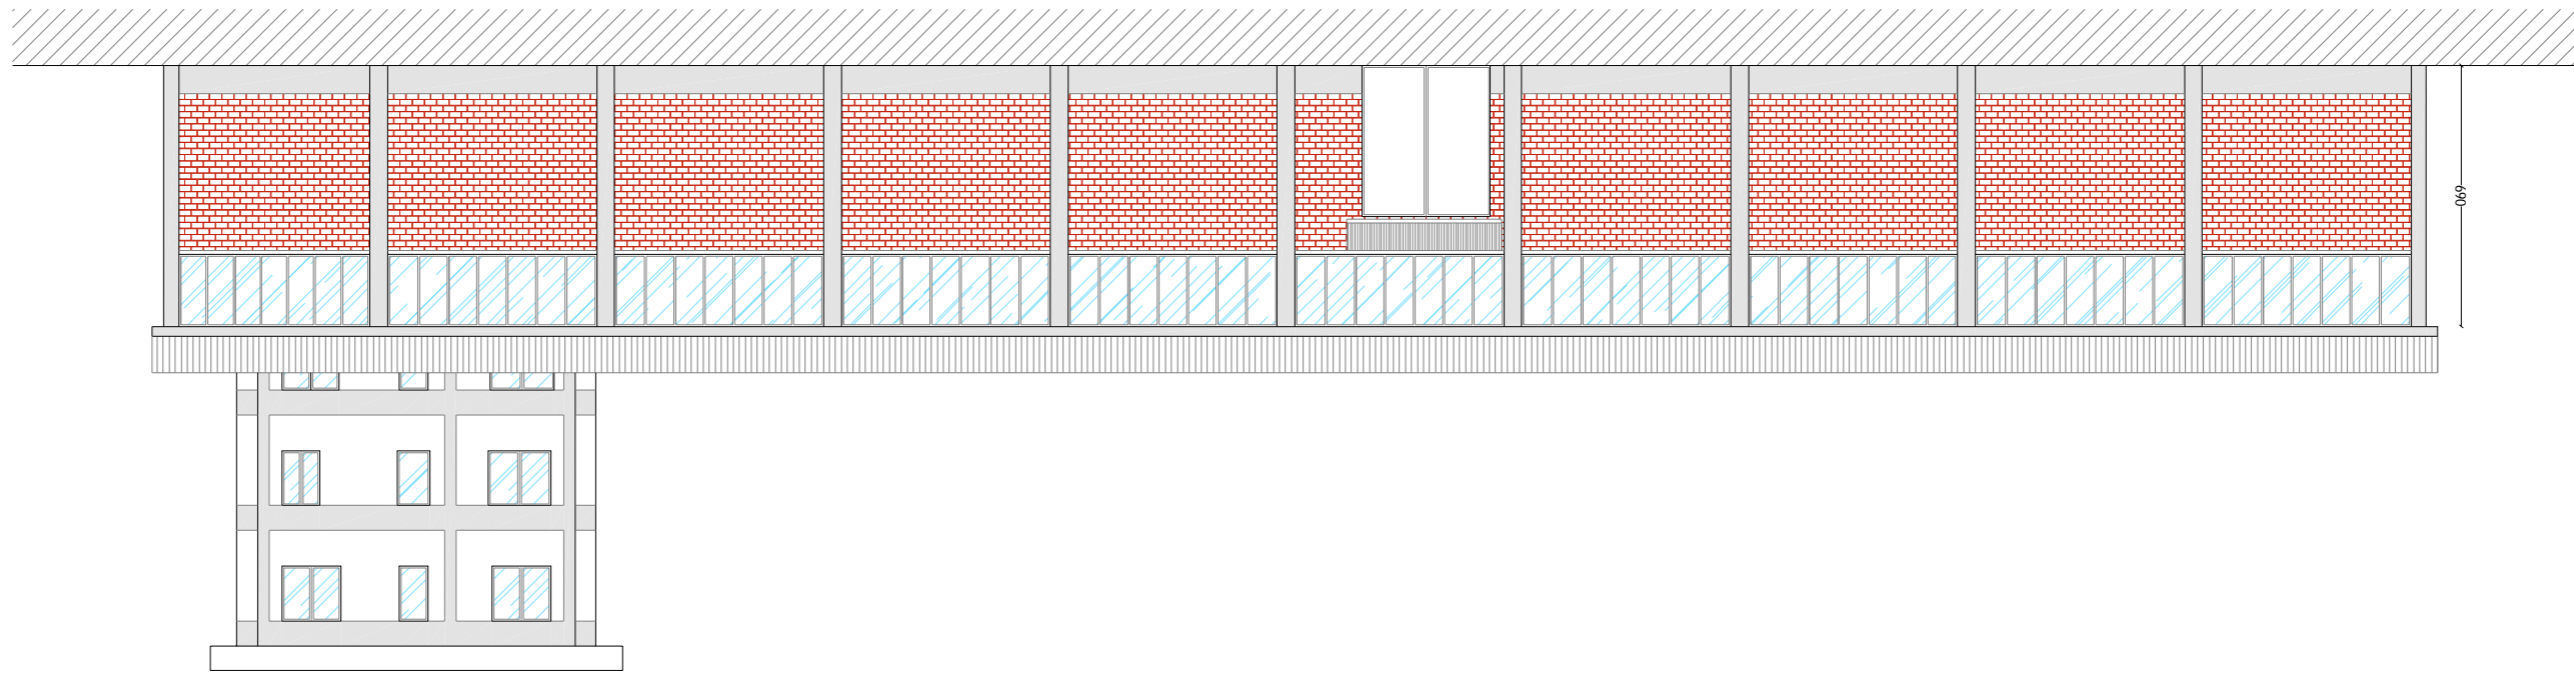

VIA PANFILO CASTALDI

