

VIA FANFILO CASTALDI


VIA ANTONIO MEUCCI

Comune di Pisa  
via A.Meucci - via P.Castaldi  
proprietà: Croce Rosso Italiana - Comitato di Pisa

PIANO ATTUATIVO

**Tav. 9**  
STATO SOVRAPPOSTO  
piano piano primo, sezione AA'  
scala 1:200

Iliaria Barsacchi Architetto  
via Tosco Romagnoli, 1884 - Casine (Pisa) - 56021 - tel. 349-5602785  
e.mail: [ilbarbarsacchiarchiteto@gmail.com](mailto:ilbarbarsacchiarchiteto@gmail.com)

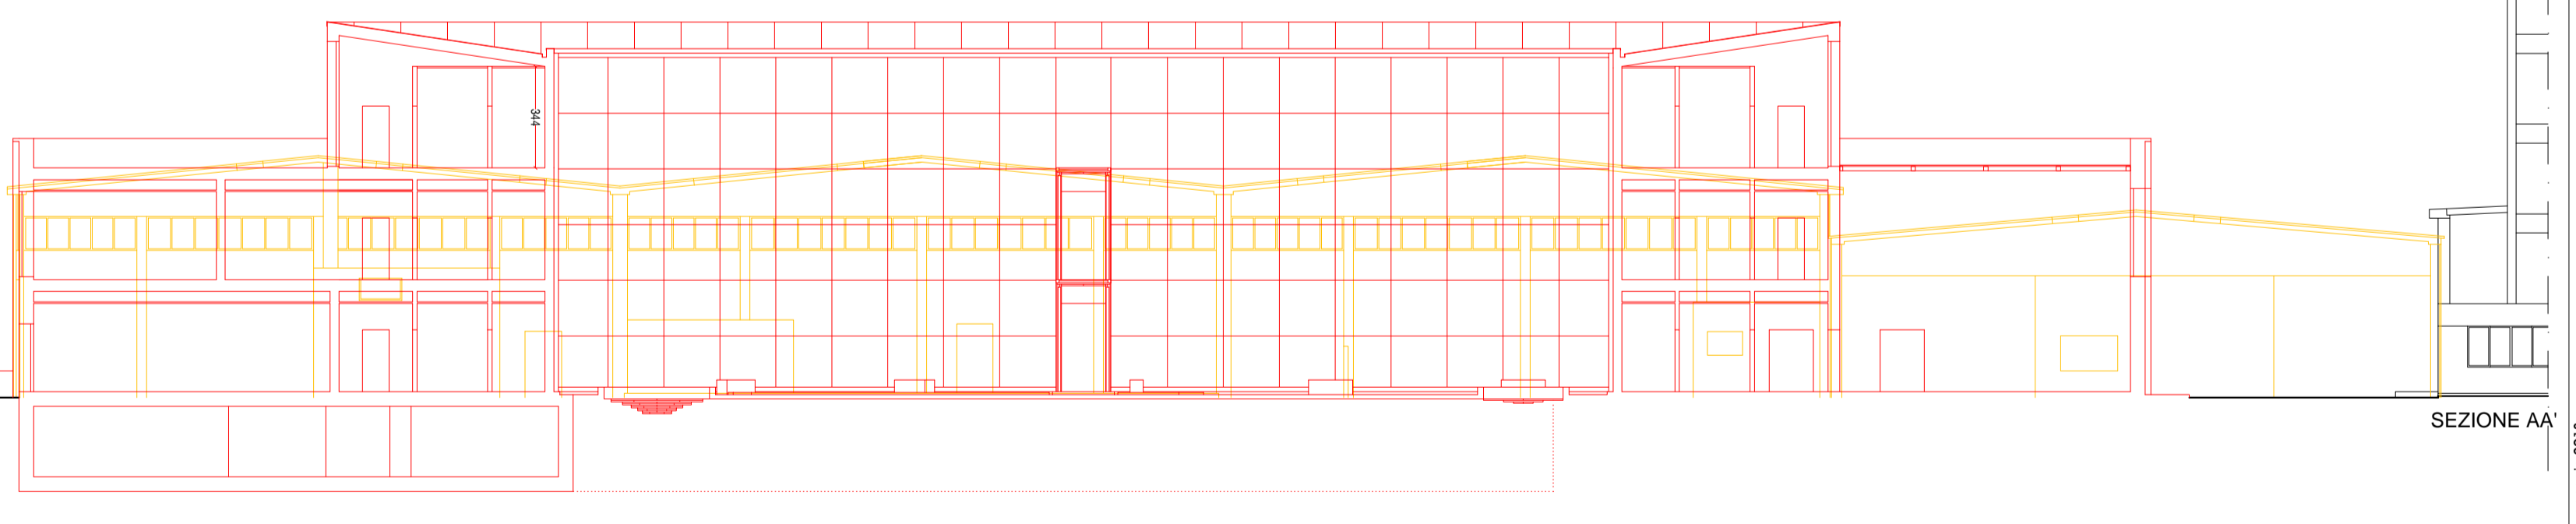

SEZIONE AA'