

Comune di Pisa
Via A.Meucci - via P.Castaldi
proprietà: Cocea Rosa Italiana - Comitato di Pisa

PANO ATTUATIVO

Tav. 14 bis

SCHEMA SMALTIMENTO ACQUE REFLUE
IPOTESI DERIVAZIONE A FANGHI ATTIVI PER IMMISSIONE IN ACQUE SUPERFICIALI
E UBICAZIONE FORNITURE
piano piano terra, dalmatica cdt, immagine aerea
scala 1:200, 1:2000

Ilaria Barsacchi Architetto
Via Fosco Romagnolo, 198/ - Caserta (BN) - 82021 - Tel. 0824-582735
E-mail: ilbarsacchiarchitettura@gmail.com


VIA ANTONIO MEUCCI

LEGENDA:


- Pozzetto di prelievo
- Pozzetto Ispezione Acque Nere
- Pozzetto d'ispezione con sifone acque nere
- Pozzetto FIRENZE
- Depuratore monoblocco a fanghi attivi

- Pozzetto Ispezione acque grigie
- Pozzetto d'ispezione con sifone acque grigie
- Degras
- Degrassatore
- Calata Acque grigie
- Calata Acque Nere
- Verso scorrimento acque reflue

- Pozzetto Ispezione recupero acque piovane
- Filtro Autopulente da sistema
- Pozzetto FIRENZE
- Sistema da 10.000 l.
- Calata Acque Piovane
- Verso scorrimento acque reflue

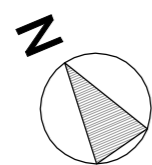

fuori scala

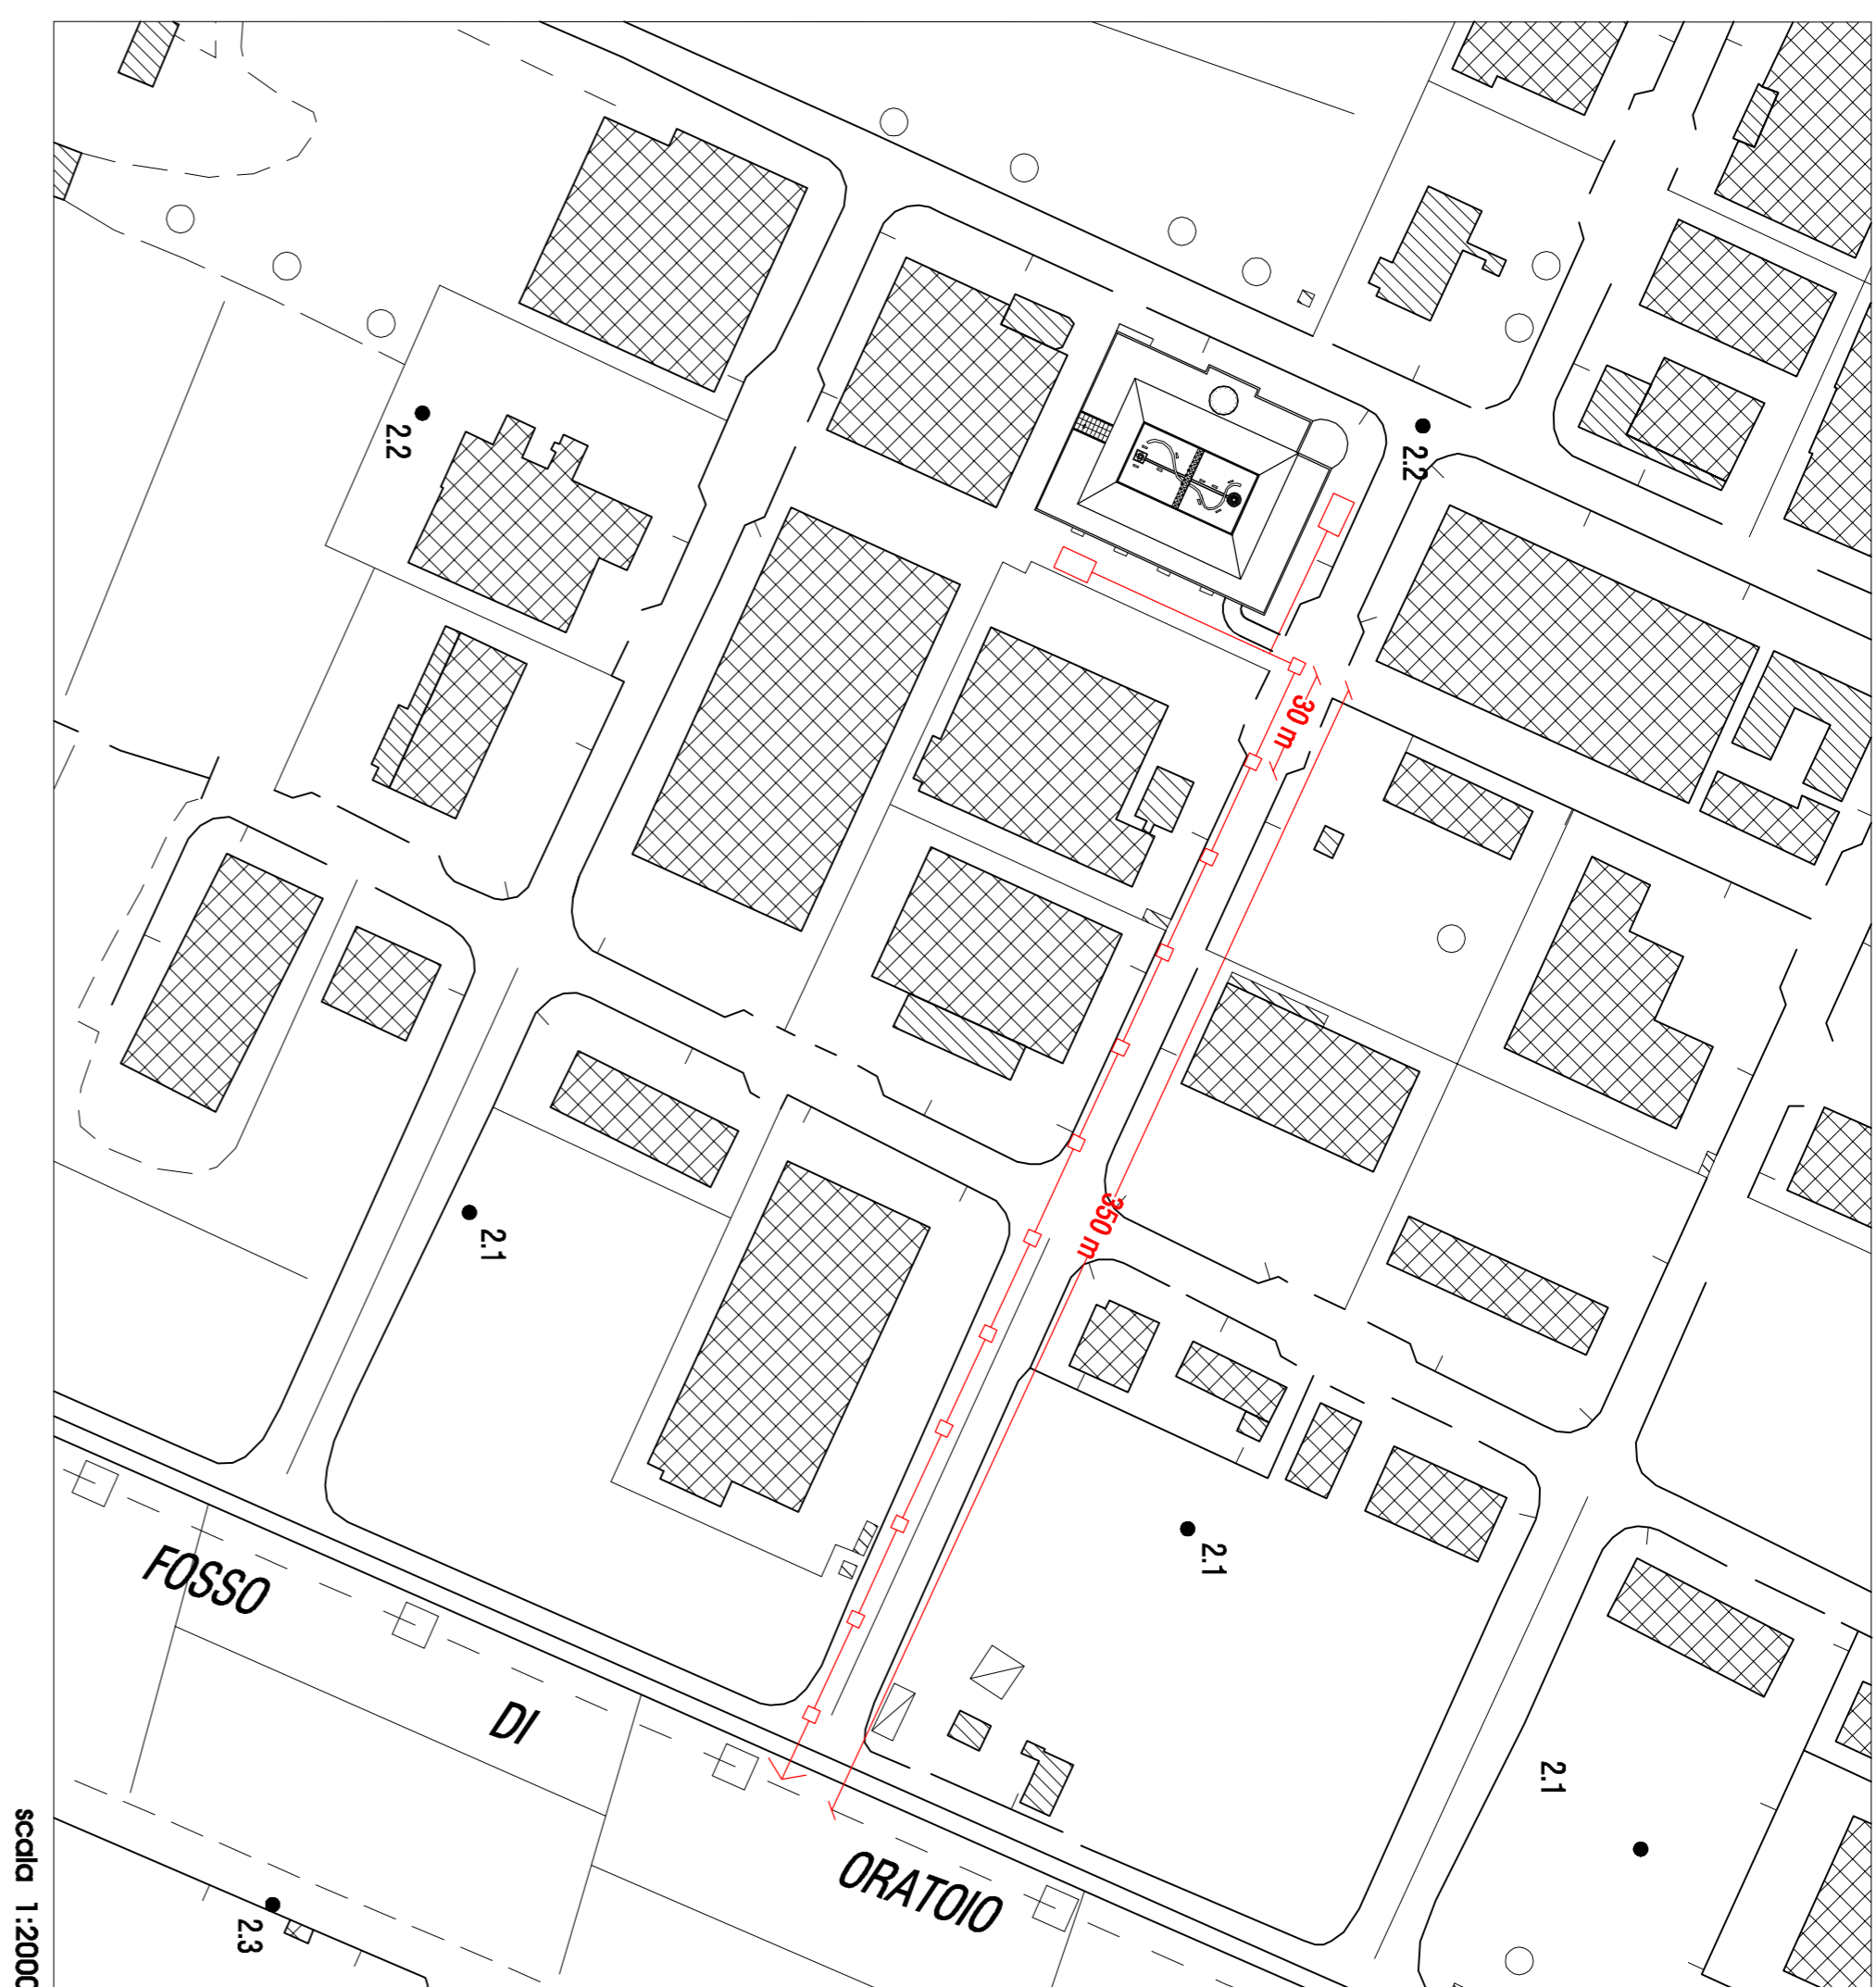

scala 1:2000