

# COMUNE DI PISA

Piano di recupero ai sensi della L. 65/2014 art.119  
Rif.to R.U. Parte 2 art. 2.1

## REALIZZAZIONE DI UN EDIFICIO RESIDENZIALE PER 24 APPARTAMENTI DENOMINATO "IL GIARDINO VERTICALE" Zona Q3b (art. 1.2.2.3 R.U.) Piano Attuativo

UBICAZIONE: Via Pellizzi n. 7 - Pisa  
DESTINAZIONE ED USO: Residenziale  
PROPRIETA': Tacchi Marco, Umberto e Marisa  
Progetto e DL: Arch. Valerio Baggiani  
Collaboratrice: Ing. Elena Boschi



### TAVOLA **2** STATO ATTUALE

Oggetto : Documentazione fotografica e sezioni territoriali

Dicembre 2016

IL PROGETTISTA

IL RICHIEDENTE

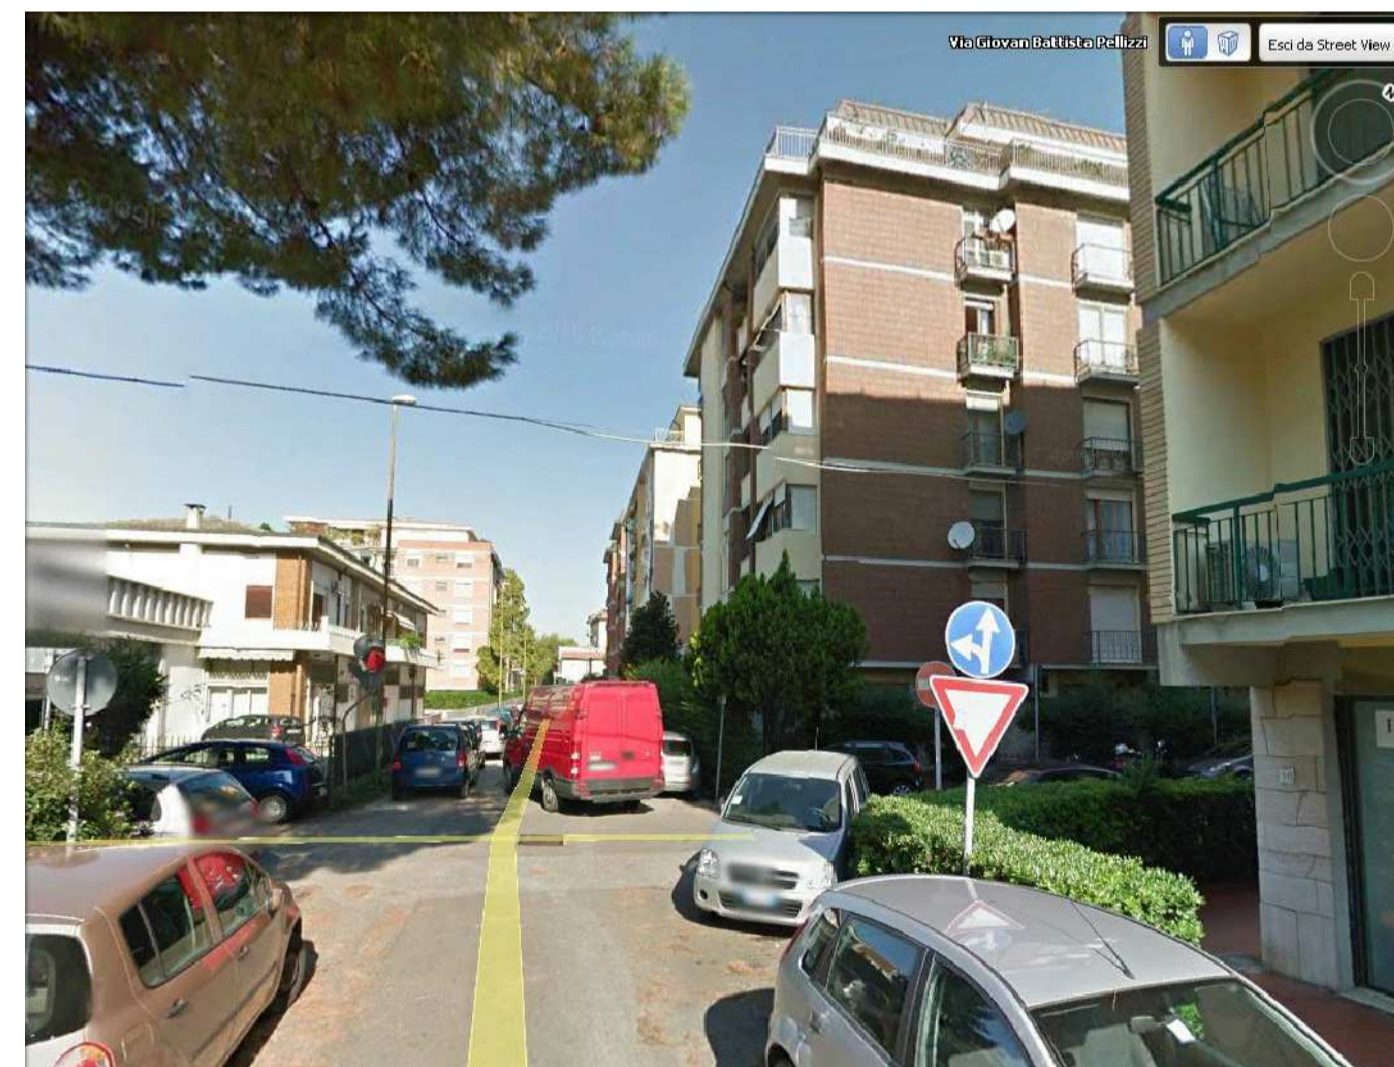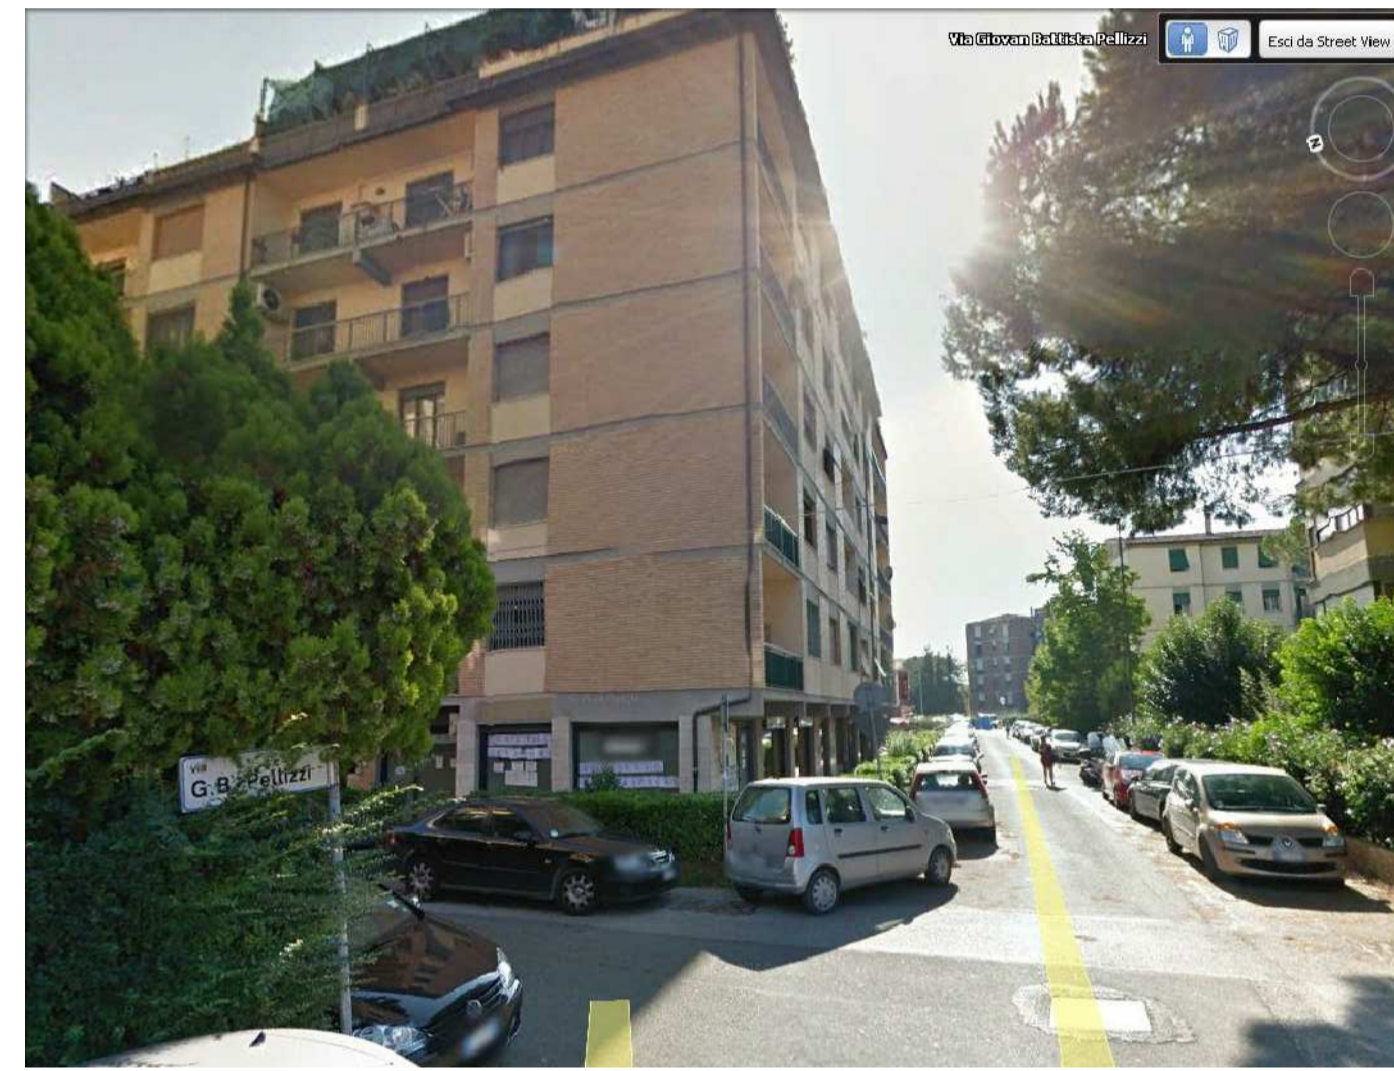

PROFILI ALTIMETRICI VIA PELLIZZI - SCALA 1:500

PROFILI ALTIMETRICI VIA DELLE MEDAGLIE D'ORO - SCALA 1:500

