




COMUNE DI PISA
PIANO PARTICOLAREGGIATO
 LOCALITA' BARBARICINA
 VIA CADUTI DEL LAVORO, VIA BADALONI
 SCHEDA NORMA n° 18.2 - VIA CADUTI DEL LAVORO 2

Proprietà:
 COOPER 2000 s.c.a.r.l.
 EDILCOSTRUZIONI s.r.l.
 I.C.A. s.r.l.
 Sigg.re Cristina e Lorella CECCARELLI
Cristina Ceccarelli, Lorella Ceccarelli


Cooper 2000 s.c.a.r.l.
 Sede Piazza C. ...
 50126 PISA - Tel. ...
 C.F. ...

Progettazione:
 Dott. Ing. Stefano CARANI
 CARANI & PIERONI ING. ASS.
 Dott. Arch. Mauro CIAMP
 ARCHITETTI ASSOCIATI
 Dott. Ing. Mario BIASCI
 INGEGNERI DELLA PROVINCIA
 DI PISA AL N. 401

Oggetto: **INQUADRAMENTO GENERALE**
 scala 1:2000-1:5000

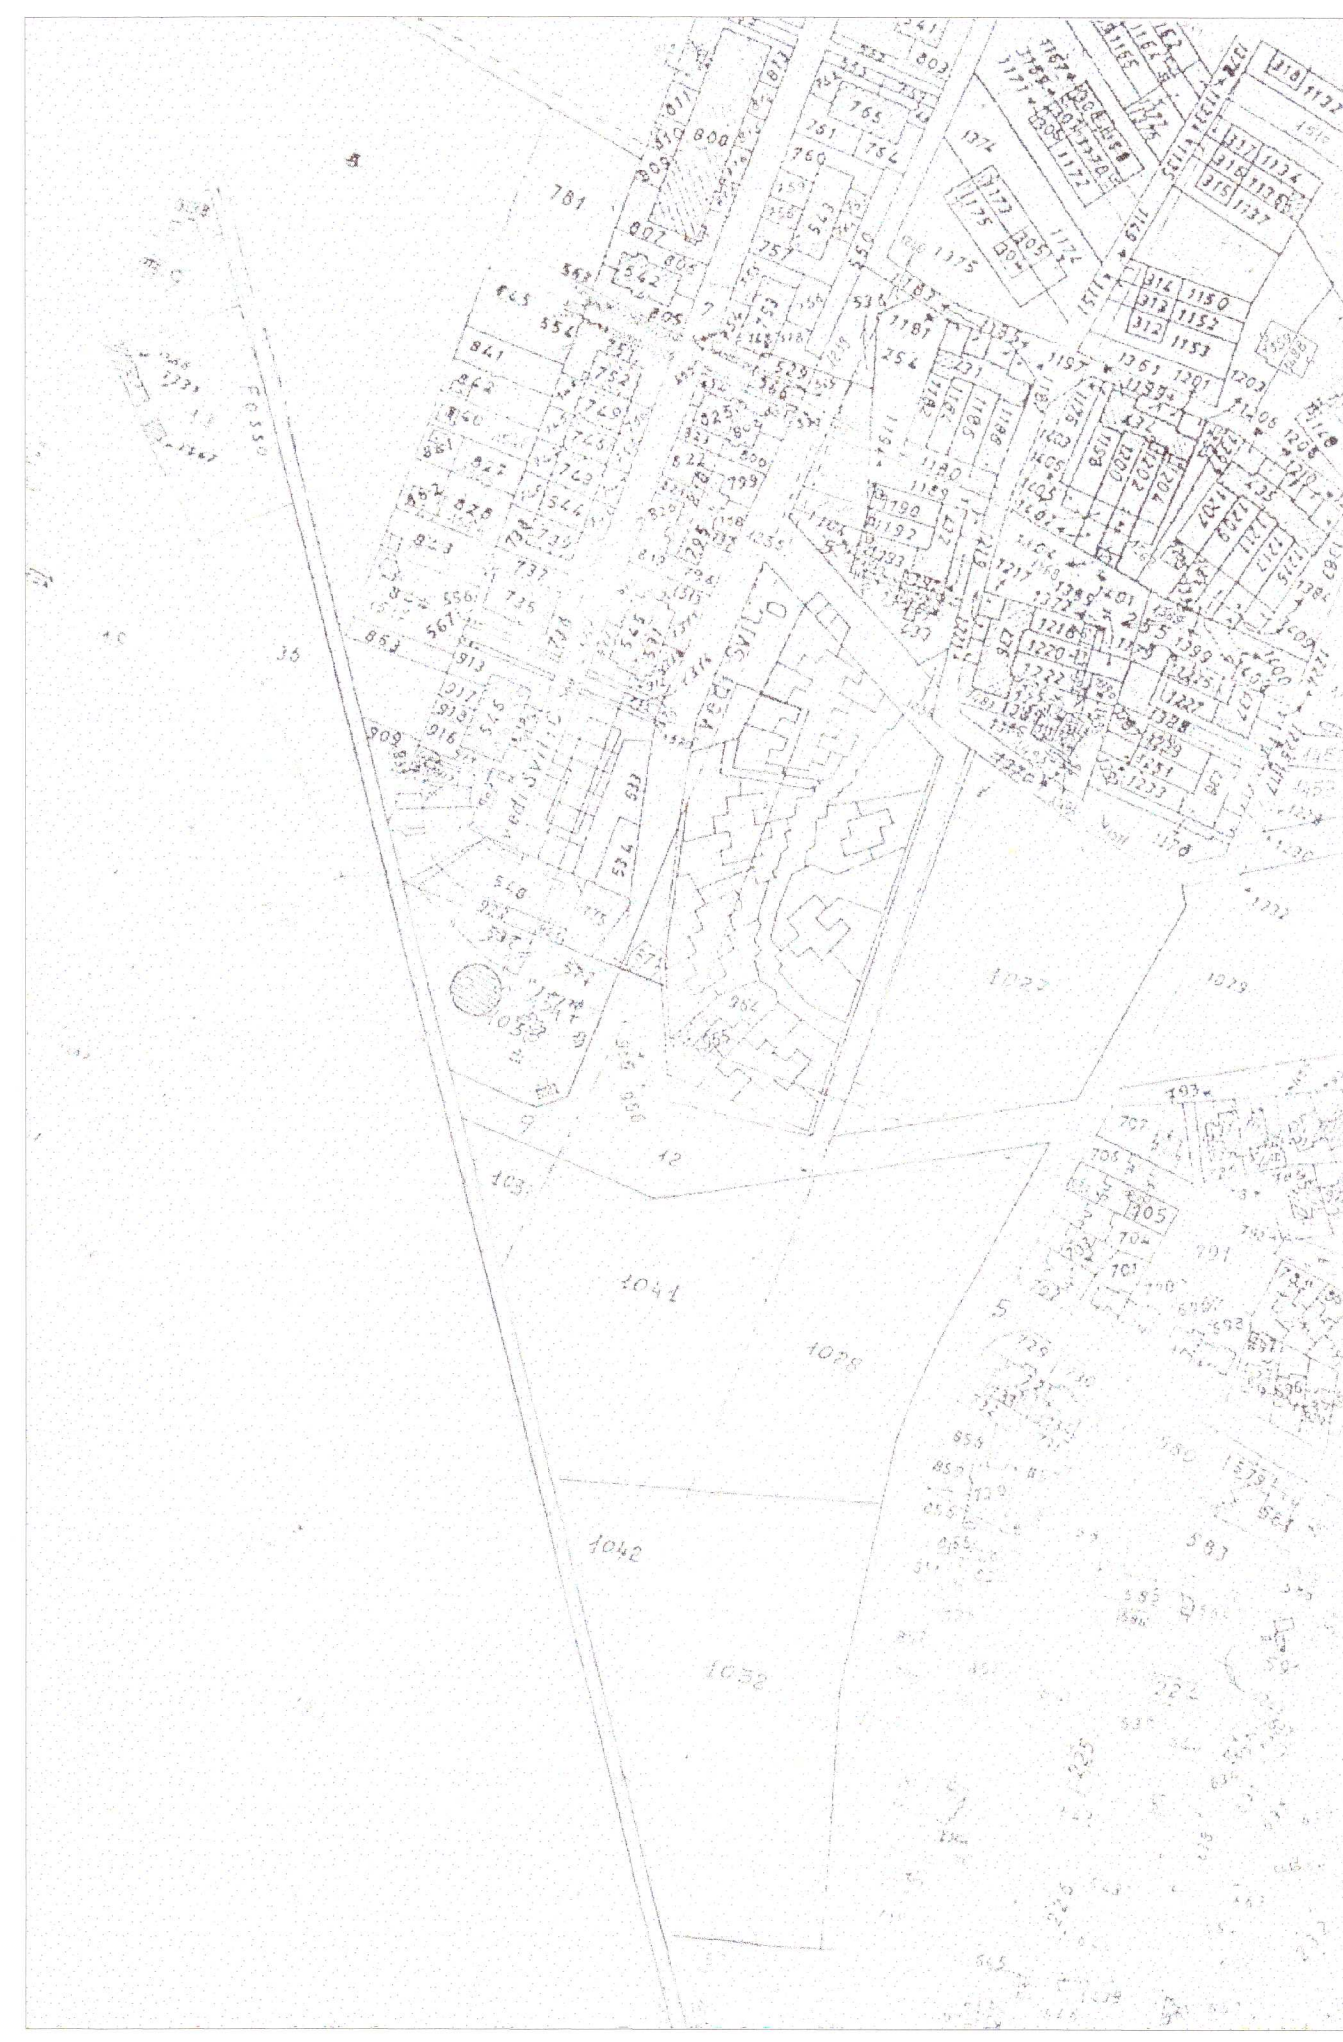

ESTRATTO DI MAPPA CATASTALE
 Foglio n. 16 Scala 1:2000

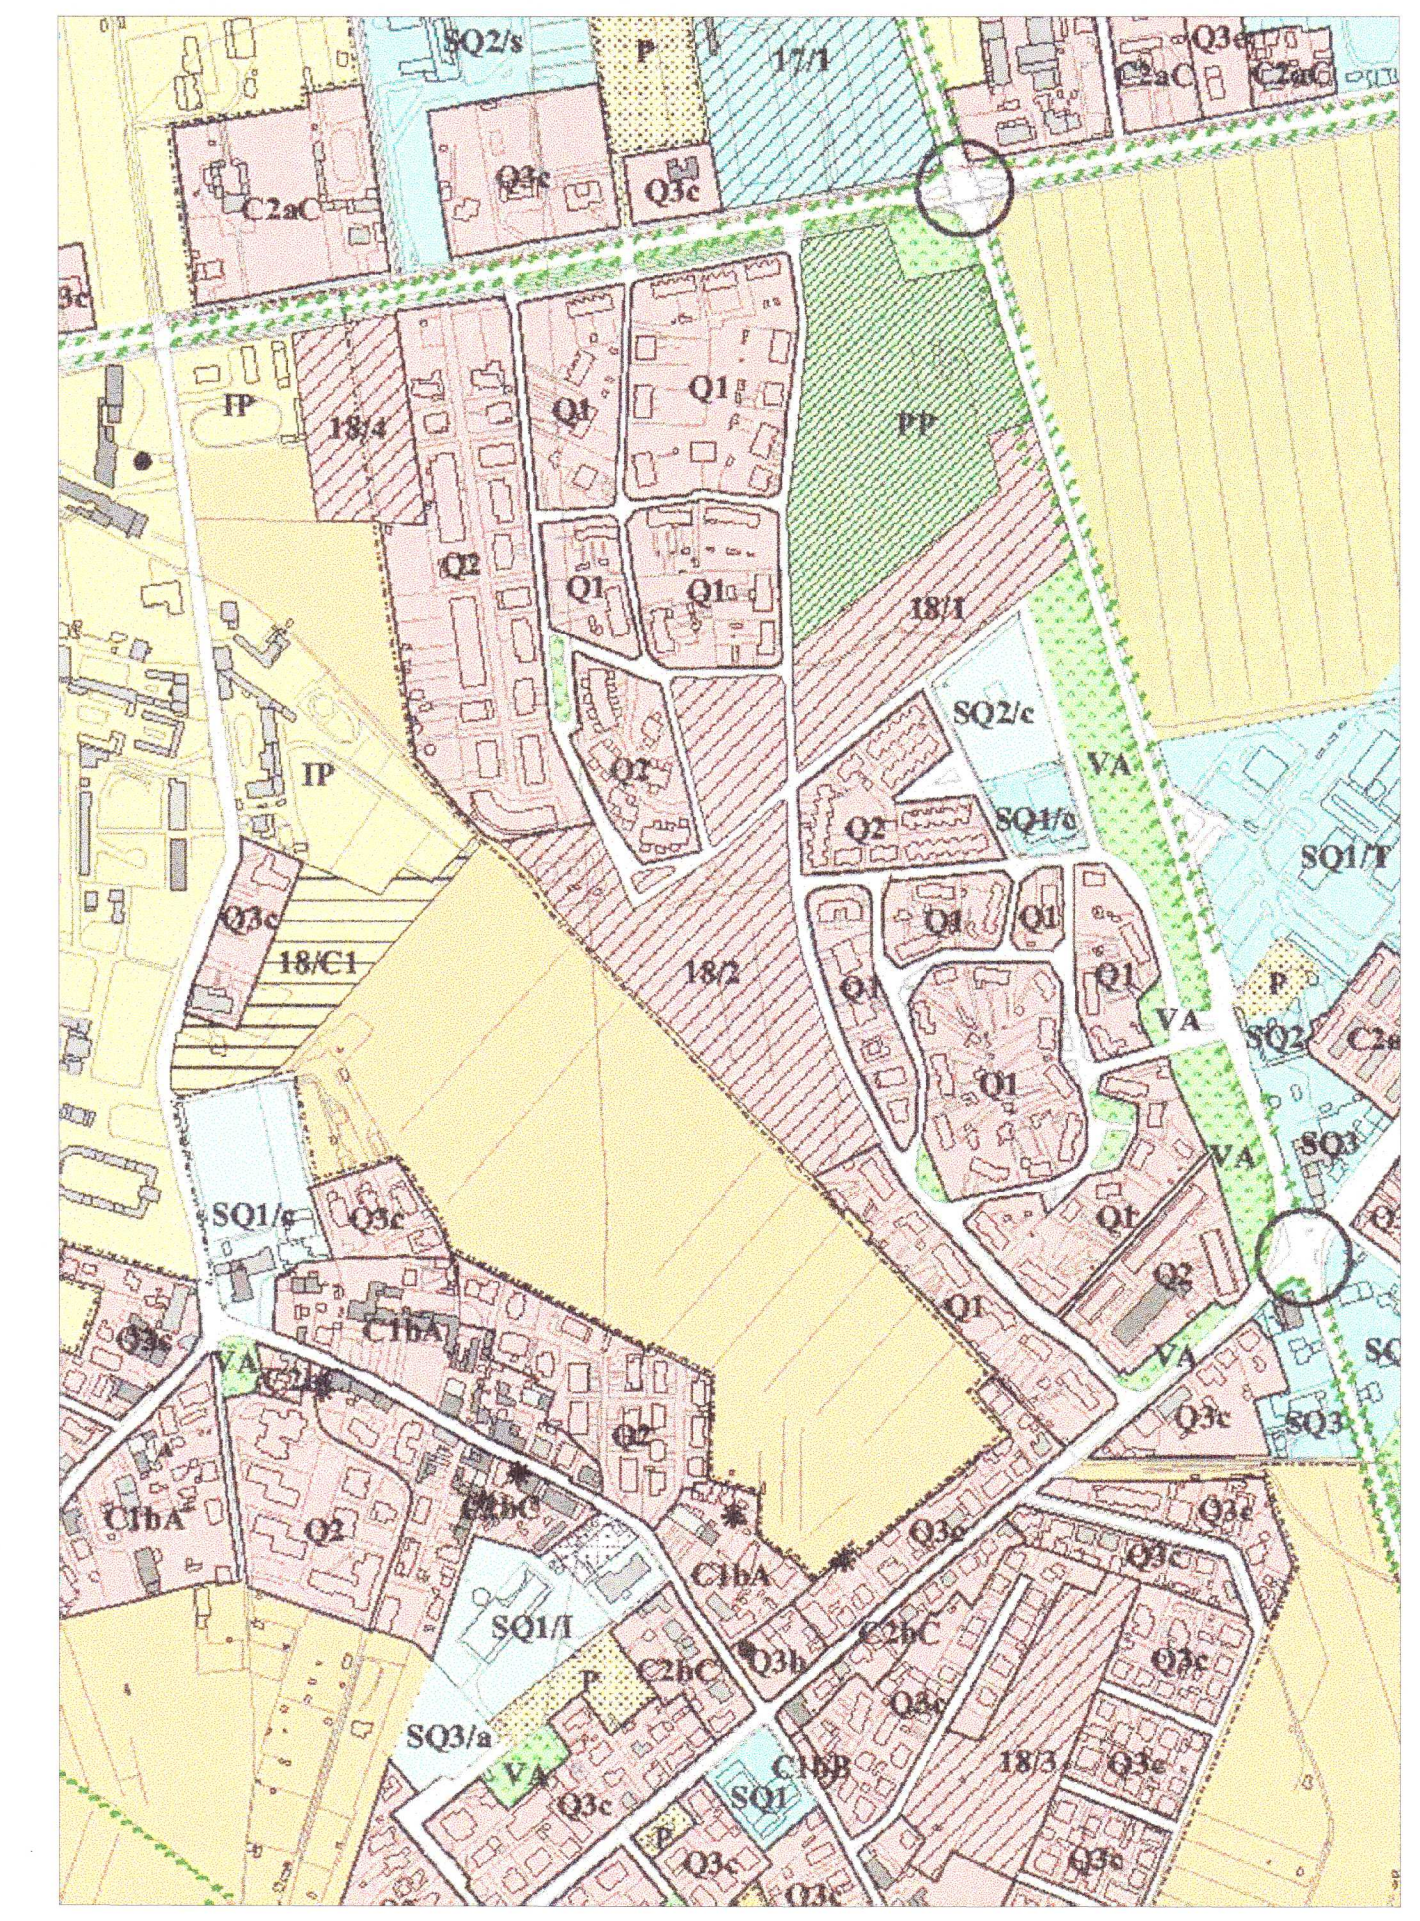

ESTRATTO DI P.R.G.
 Scala 1:5000



AEROFOTOGRAMMETRICO scala 1 : 2000
 LIMITE DEL COMPARTO DI INTERVENTO - - - - -