


COMUNE DI PISA  
**PIANO PARTICOLAREGGIATO**  
 LOCALITA' BARBARICINA  
 VIA CADUTI DEL LAVORO, VIA BADALONI  
 SCHEDA NORMA n° 18.2 - VIA CADUTI DEL LAVORO 2

**Proprietà:**  
 COOPER 2000 s.c.a.r.l.  
 EDILCOSTRUZIONI s.r.l.  
 I.C.A. s.r.l.  
 Sigg.re Cristina e Lorella CECCARELLI  
*Cristina Ceccarelli Lorella Ceccarelli*

**Progetto:**  
 Dott. Ing. Stefano CARANI  
 CARANI & PIERONI ING. ASS.  
 Dott. Arch. Mauro CLAMPA  
 ARCHITETTI ASSOCIATI  
 Dott. Ing. Mario BIASCI  
 SCRITTO ALL'ORDINE DEGLI INGEGNERI DELLA PROVINCIA DI PISA AL N. 20778

**Oggetto:** TIPOLOGIE - PIANTE e PROSPETTI  
 scala 1:200

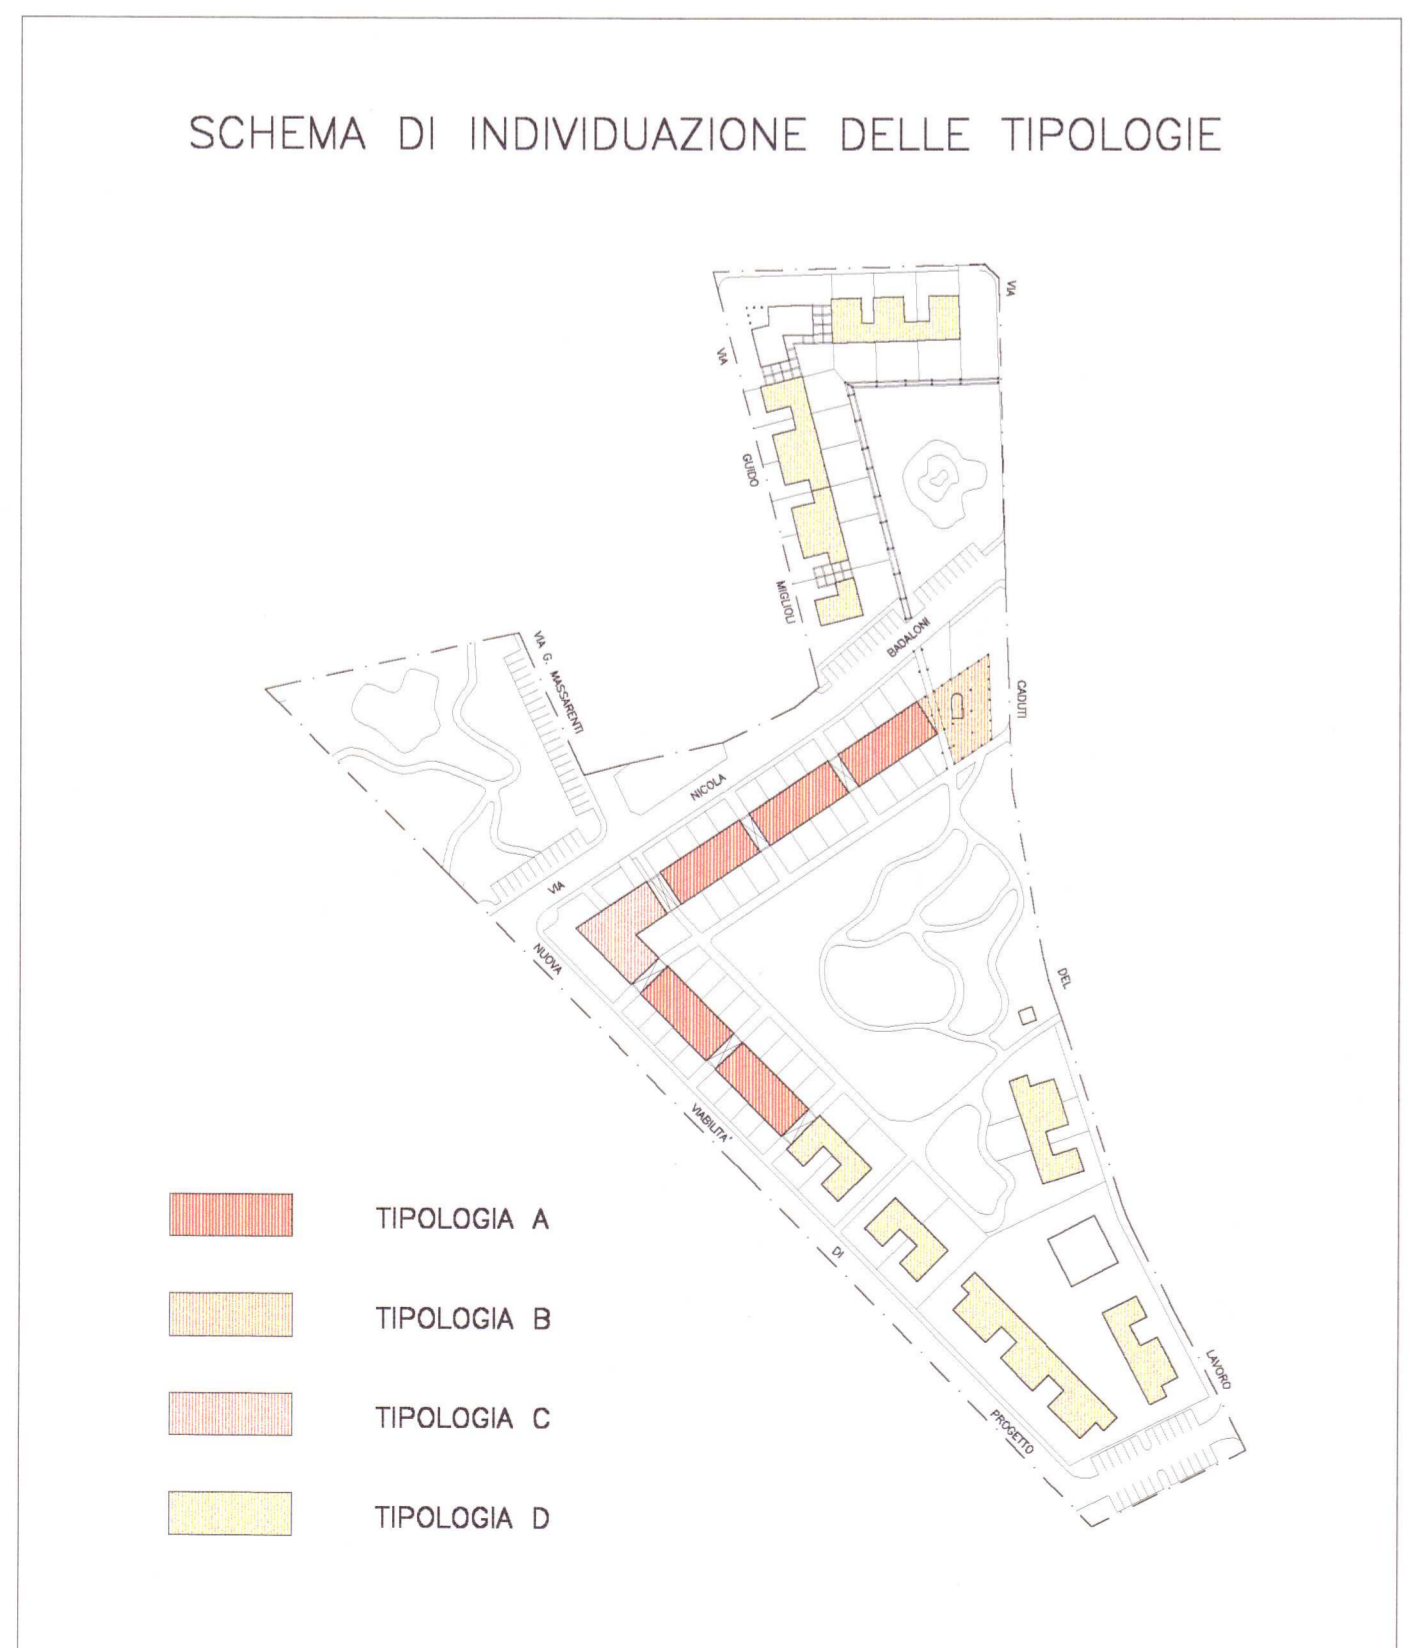

U M I 1  
 TIPOLOGIA A

PROSPETTO SUL GIARDINO PUBBLICO

PIANO TERRA

PIANO PRIMO

PROSPETTO VERSO STRADA

U M I 1  
 TIPOLOGIA B

PROSPETTO SU VIA CADUTI DEL LAVORO

PIANO TERRA

PIANO PRIMO

PROSPETTO VERSO STRADA

U M I 1  
 TIPOLOGIA C

PROSPETTO SU VIA BADALONI

PIANO TERRA

PIANO PRIMO

PROSPETTO VERSO STRADA

U M I 2  
 TIPOLOGIA D

PROSPETTO SUL GIARDINO PUBBLICO

PIANO TERRA

PIANO PRIMO

PROSPETTO VERSO STRADA