



Alberto Pacciardi & Luca Tosi Architetti Associati

Via Giuseppe Malagoli, n°12 - 56124 PISA -
Telefono 050 - 580229 Fax 050 - 3136448
e-mail info@studiopacciarditosi.it

COMUNE DI PISA

RECUPERO URBANO
DELLE AREE EX PIAGGIO - PORTA A MARE -
VIA DEL CHIASSATELLO, PISA

PROPRIETA': FIRST ATLANTIC RE SGR S.p.A.
- FONDO ATLANTIC 12 -

PROGETTISTI: Alberto Pacciardi & Luca Tosi Architetti Associati
COLLABORATORI: Rita Landi, Andrea Salonia, Francesco Tosi, Matteo Tosi
INGEGNERIA: Ing. Claudio Pedalino, Ing. Massimiliano Lugetti


PIANO DI RECUPERO - SCHEDA 26.3 del R.U. -

OGGETTO: DOCUMENTAZIONE FOTOGRAFICA

TAVOLA: 1.3	SCALA:	DATA: SETTEMBRE 2010
DATA CONSEGNA:	VARIANTE IN DATA:	ANNOTAZIONI:

Disegno protetto a termini di legge. TUTTI I DIRITTI SONO RISERVATI

RIFERIMENTI FOTO

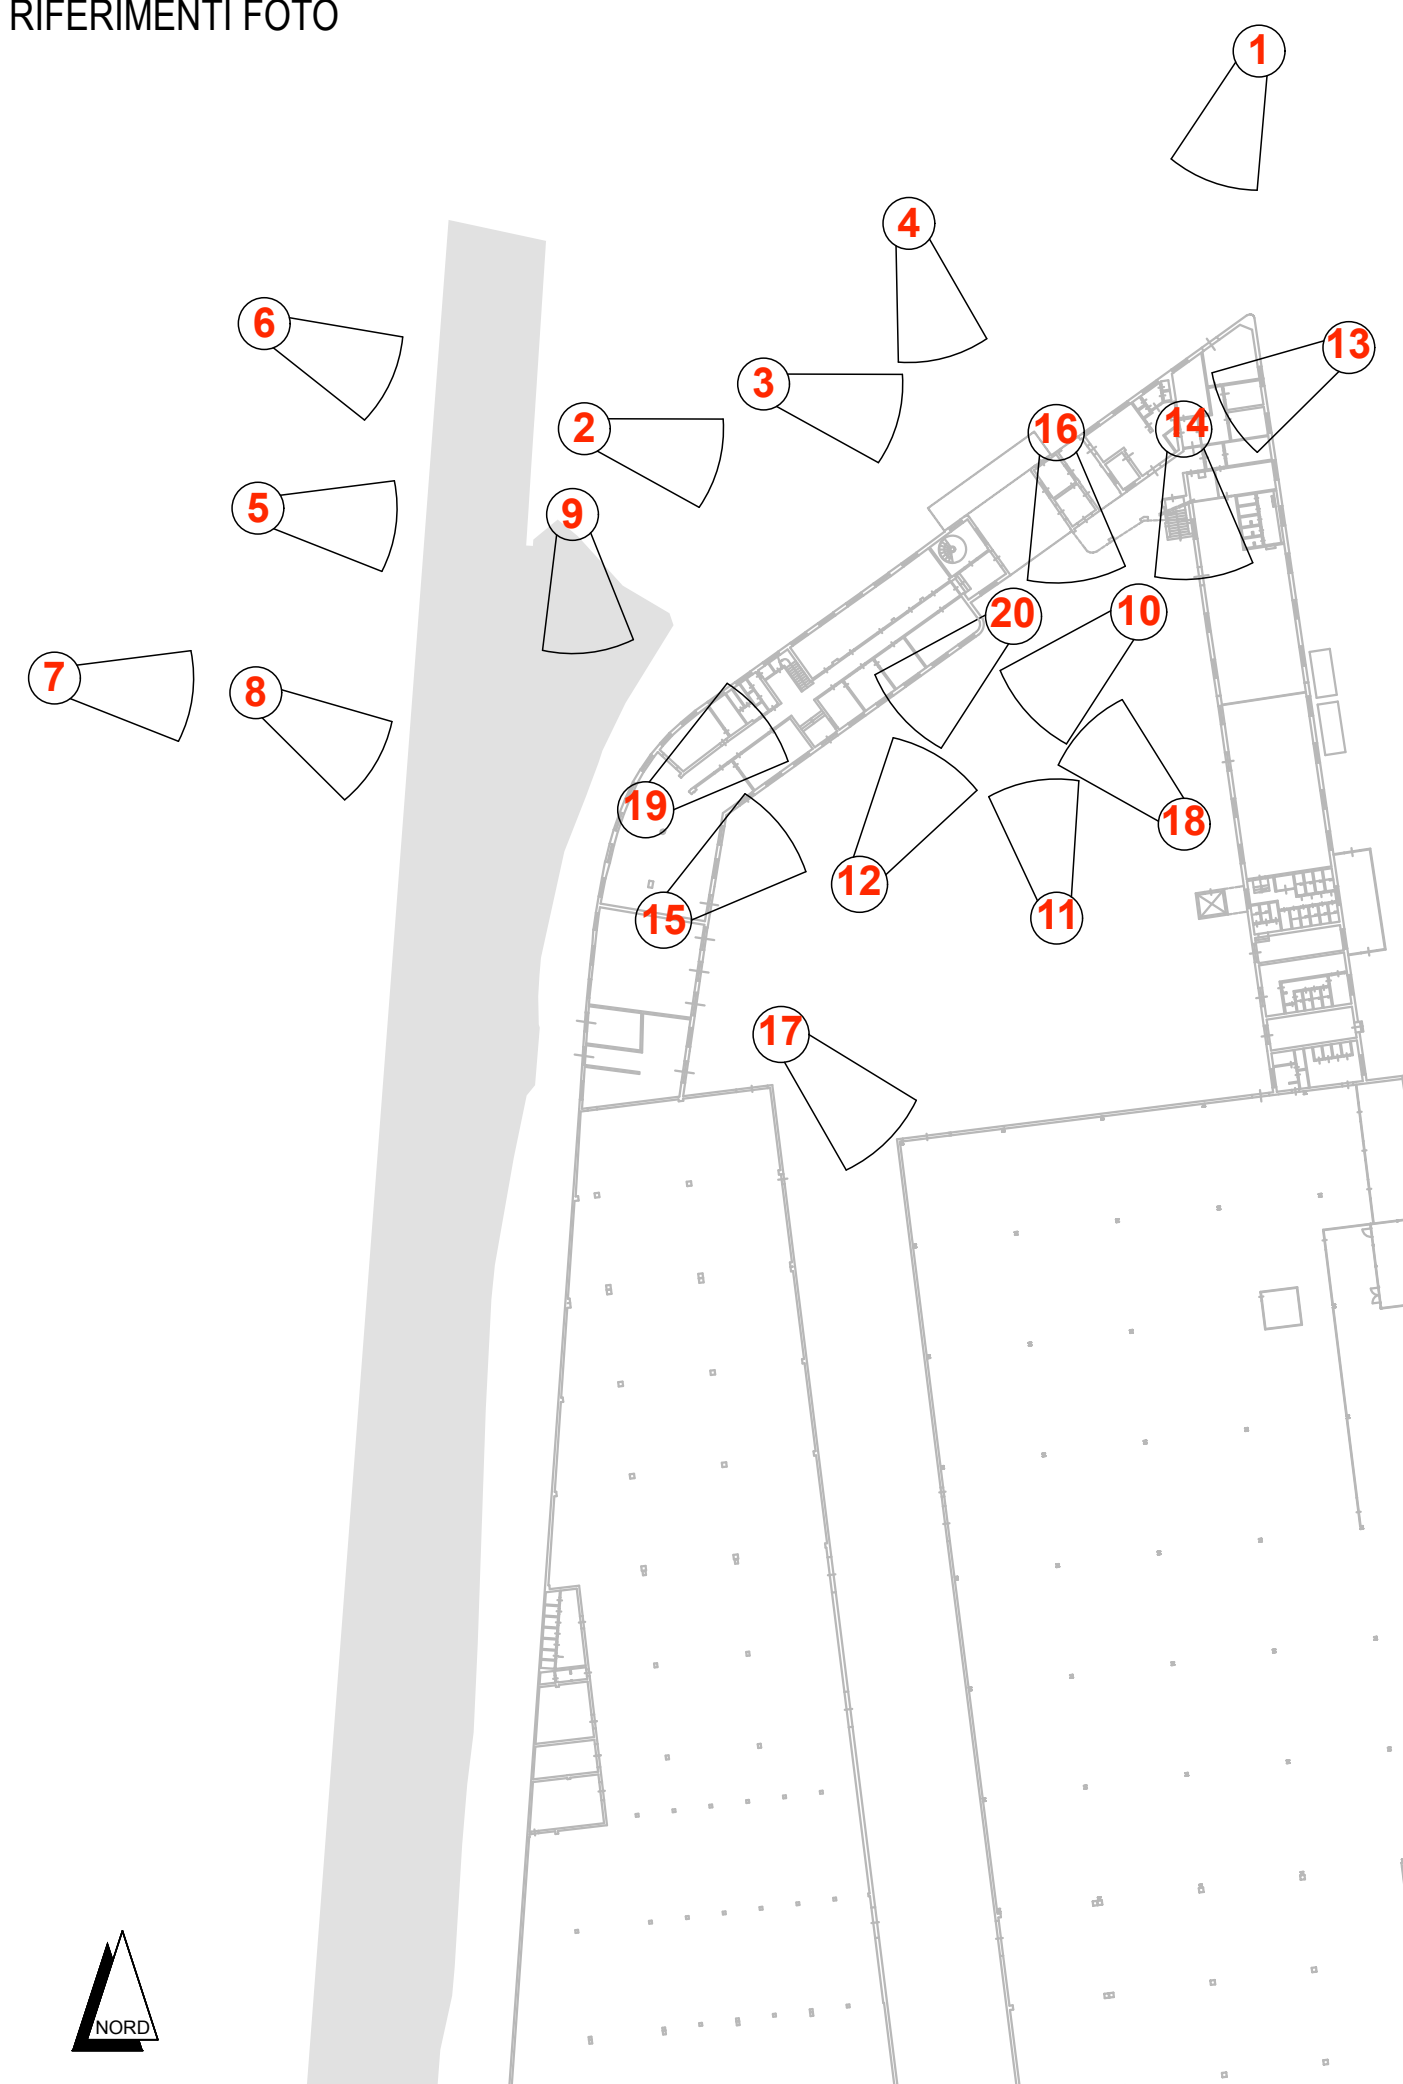

- COMUNE DI PISA - PIANO DI RECUPERO DELLE AREE EX PIAGGIO VIA DEL CHIASSATELLO - PORTA A MARE -

