



Alberto Pacciardi & Luca Tosi Architetti Associati

Via Giuseppe Malagoli, n°12 - 56124 PISA -
Telefono 050 - 580229 Fax 050 - 3136448
e-mail info@studiopacciarditosi.it

COMUNE DI PISA

RECUPERO URBANO
DELLE AREE EX PIAGGIO - PORTA A MARE -

VIA DEL CHIASSATELLO, PISA

PROPRIETA' : FIRST ATLANTIC RE SGR S.p.A.
- FONDO ATLANTIC 12 -

PROGETTISTI : Alberto Pacciardi & Luca Tosi Architetti Associati

COLLABORATORI : Rita Landi, Andrea Salonia, Francesco Tosi, Matteo Tosi

INGEGNERIA : Ing. Claudio Pedalino, Ing. Massimiliano Lugetti


PIANO di RECUPERO - SCHEDA 26.3 del R.U. -

OGGETTO:
PROSPETTI E SEZIONI DELLA PALAZZINA

TAVOLA: 1.12	SCALA: 1/200	DATA: SETTEMBRE 2010
DATA CONSEGNA:	VARIANTE IN DATA:	ANNOTAZIONI:

Disegno profetto a termini di legge. TUTTI I DIRITTI SONO RISERVATI


Rif. Prospetti - Sezioni

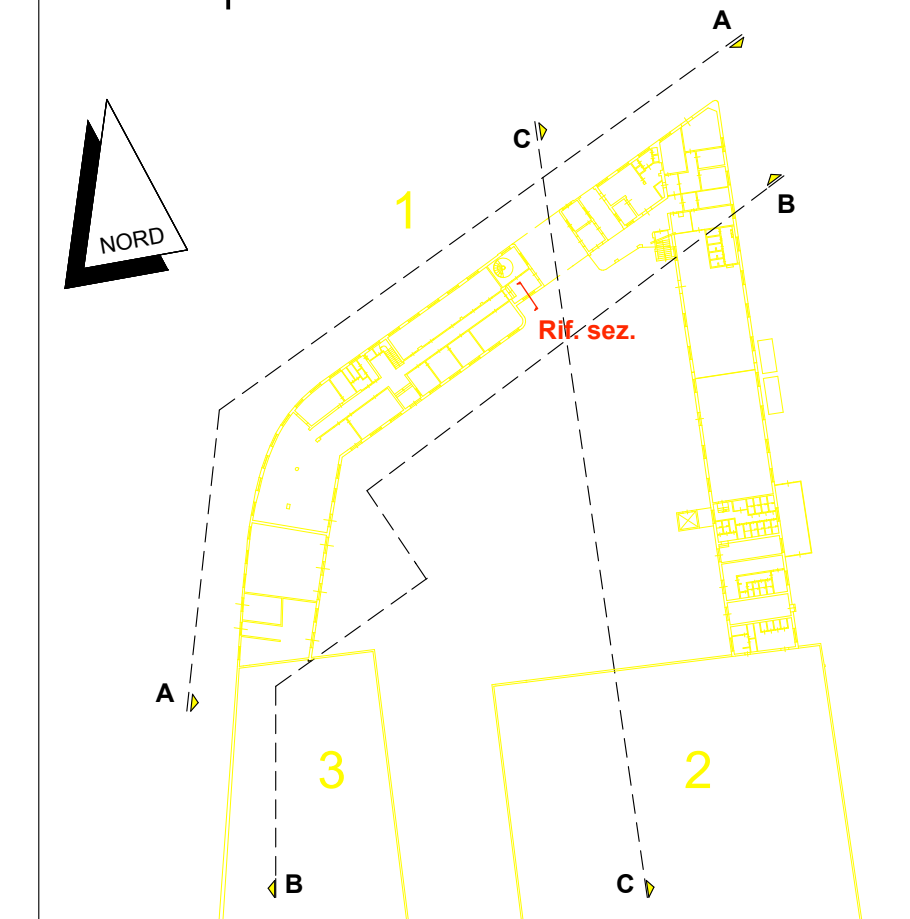

LEGENDA

1. la Palazzina novecento
2. magazzino ex officina
3. magazzino

- COMUNE DI PISA - PIANO DI RECUPERO DELLE AREE EX PIAGGIO VIA DEL CHIASSATELLO - PORTA A MARE -

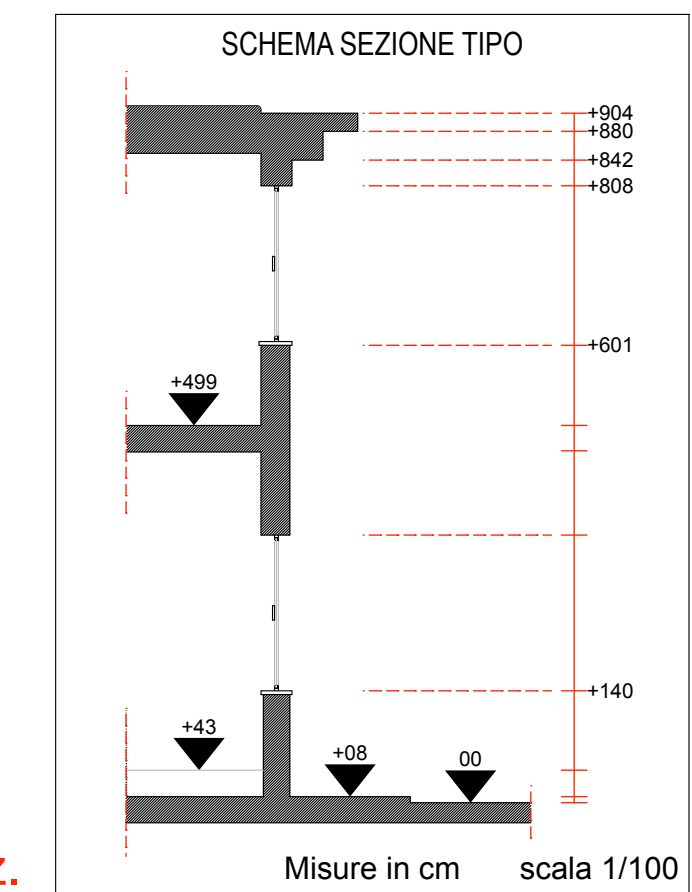

PROSPETTO A-A



PROSPETTO B-B



PROSPETTO C-C