



Alberto Pacciardi & Luca Tosi Architetti Associati

Via Giuseppe Malagoli, n°12 - 56124 PISA -  
Telefono 050 - 580229 Fax 050 - 3136448  
e-mail info@studiopacciarditosi.it

## COMUNE DI PISA

RECUPERO URBANO  
DELLE AREE EX PIAGGIO - PORTA A MARE -

VIA DEL CHIASSATELLO, PISA

PROPRIETA': FIRST ATLANTIC RE SGR S.p.A.  
- FONDO ATLANTIC 12 -

PROGETTISTI: Alberto Pacciardi & Luca Tosi Architetti Associati

COLLABORATORI: Rita Landi, Andrea Salonia, Francesco Tosi, Matteo Tosi


INGEGNERIA: Ing. Claudio Pedalino, Ing. Massimiliano Lugetti

PIANO di RECUPERO - SCHEDA 26.3 del R.U. -

OGGETTO:  
RILIEVO DIMENSIONALE DELLA PALAZZINA

TAVOLA: <b>1.13</b>	SCALA: 1/200	DATA: SETTEMBRE 2010
DATA CONSEGNA:	VARIANTE IN DATA:	ANNOTAZIONI:

Disegno protetto a termini di legge. TUTTI I DIRITTI SONO RISERVATI

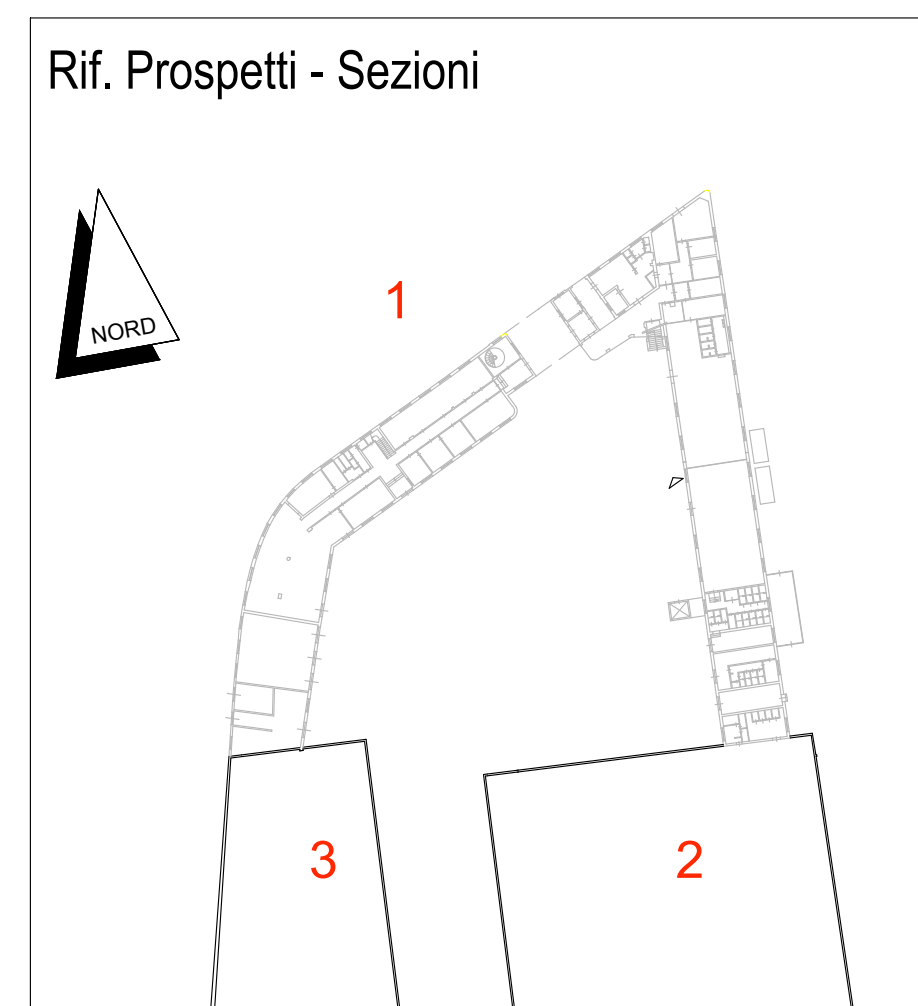

### LEGENDA

1. la Palazzina novecento
2. magazzino ex officina
3. magazzino

# COMUNE DI PISA - PIANO DI RECUPERO DELLE AREE EX PIAGGIO VIA DEL CHIASSATELLO - PORTA A MARE -

