



**PARTICOLARE POZZETTI  
FOGNATURA BIANCA**


Scala 1:25

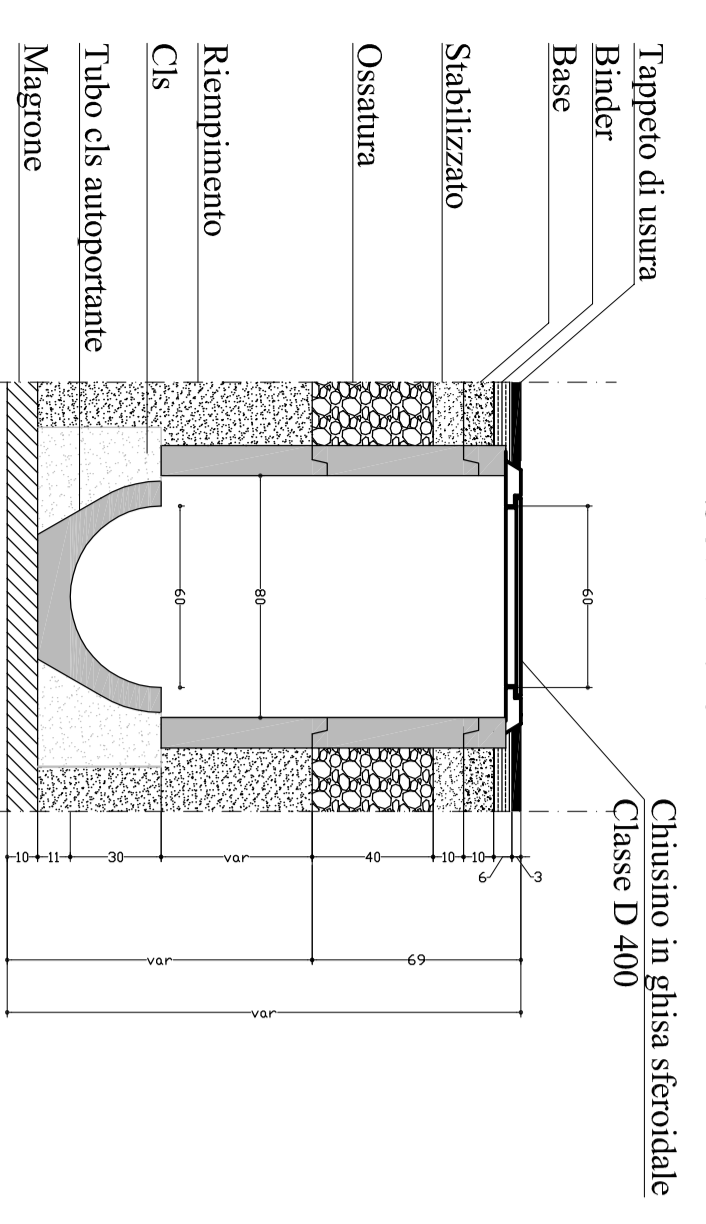

**PARTICOLARE CADITOIA**

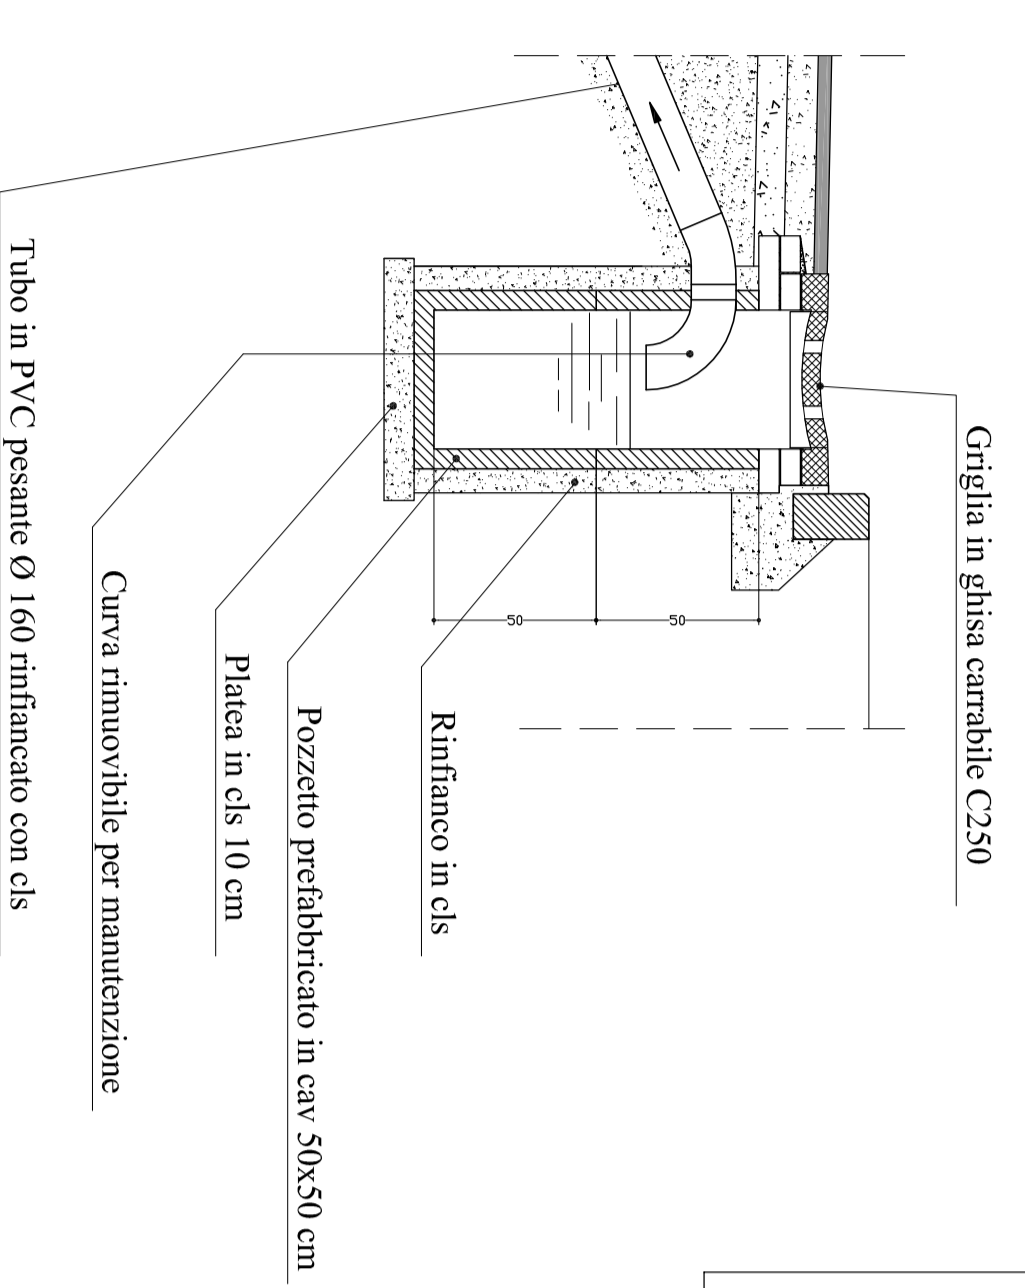

**PARTICOLARE CANALETTA**

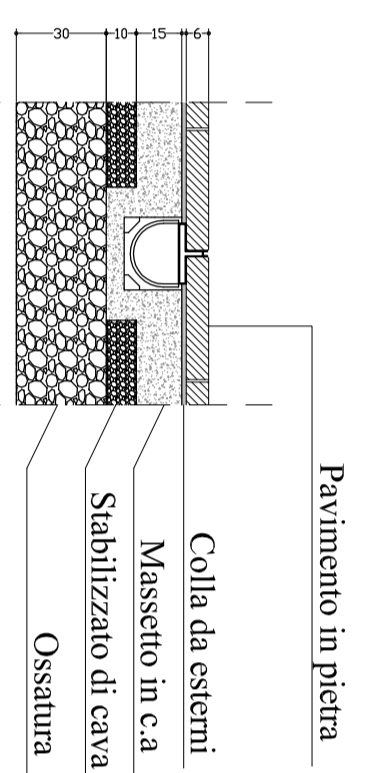

**LEGENDA**

- TUBAZIONE IN CEMENTO PREFABBRICATO
- CANALETTA SU PAVIMENTAZIONE PIAZZA
- POZZETTO 80x80
- POZZETTO 100x100
- CADITOIA

- LIMITE DEI COMPARTI EDIFICAZIONI PRIVATI
- LIMITE DELLE DEFINIZIONI DI PIANO

**COMUNE DI PISA**

PIANO di RECUPERO DELL' AREA "EX PIAGGIO"  
VOLTA ALLA REALIZZAZIONE DI STRUTTURE RICETTIVE  
E CONTESUALE VARIANTE ALLA SCHEDA 26.3 DEL VIGENTE R.U.  
AI SENSI DELL'ART. 32 DELLA LEGGE REGIONALE TOSCANA 66/2014

VIA DEL CHIASSATELLO, PISA

PROPRIETA': Dea Capital Real Estate SGR S.p.A.  
FONDO ATLANTIC 12

PROGETTISTI: Arch. Alberto Pacciardi, Arch Luca Tosi  
URBANIZZAZIONI: Ing. Claudio Pedalino, Ing. Massimiliano Lugetti  
COLLABORATORI: Riala Landi, Matteo Tosi

OGGETTO: OPERE DI URBANIZZAZIONE  
FOGNATURA BIANCA

TAVOLA:	SCALA:	DATA:
4.2	1:500	DICEMBRE 2017
DATA CONSEGNA:	AGGIORNAMENTO:	ANNOTAZIONI:
DICEMBRE 2017	MARZO 2018	

Disegno prodotto a termini di legge. TUTTI I DIRITTI SONO RISERVATI

