


**PARTICOLARE POZZETTI
FOGNATURA NERA**
Scala 1:25
Chiusino in ghisa sferoidale
Classe D 400

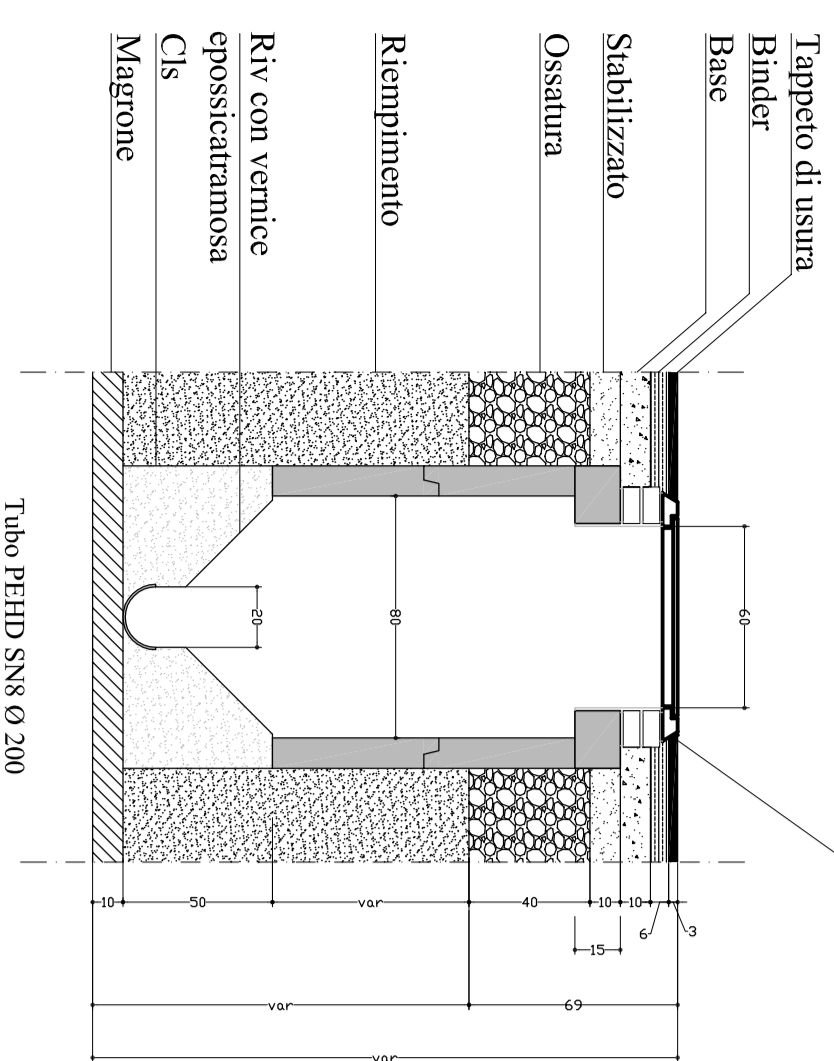

LEGENDA

- FOGNATURA NERA Ø 200 A GRAMMA
- FOGNATURA NERA Ø 100 IN PRESSIONE
- POZZETTO Ø 60x80

EDIFICABILITÀ DEL PIANO MQ 26.628

COMPARTO - 1	DESTINAZIONE D'USO	SOLL.	H. MAX
residenze	residenze	815 m ²	2,70m
residenze	residenze	860 m ²	4,50m
residenze	residenze	17.403 m ²	4,50m
residenze	residenze	19.095 m ²	4,50m
residenze	residenze	9.533 m ²	4,50m
TOTALE		28.828 m²	

- LIMITE DEI COMPARTI EDIFICATORI PRIVATI
- LIMITE DELLE DEFINIZIONI DI PIANO

COMUNE DI PISA



PIANO di RECUPERO DELL' AREA "EX PIAGGIO"
VOLTA ALLA REALIZZAZIONE DI STRUTTURE RICETTIVE
E CONTIGUATE VARIANTI ALLA SCHEDA 26.3 DEL VIGENTE R.U.
AI SENSI DELL'ART. 32 DELLA LEGGE REGIONALE TOSCANA 66/2014

VIA DEL CHIASSATELLO, PISA

PROPRIETÀ : Dea Capital Real Estate SGR S.p.A.
FONDO ATLANTIC 12

PROGETTISTI : Arch. Alberto Paolacci, Arch. Luca Tosi
URBANIZZAZIONI : Ing. Claudio Pedalino, Ing. Massimiliano Lugetti
COLLABORATORI : Rita Landi, Matteo Tosi

OGGETTO: **OPERE DI URBANIZZAZIONE
FOGNATURA NERA**

TAVOLA:	SCALA:	DATA:
4.3	1:500	DICEMBRE 2017
DATA CONSEGNA:	AGGIORNAMENTO:	ANNOTAZIONI:
DICEMBRE 2017	MARZO 2018	

Disegno prodotto a termini di legge. TUTTI I DIRITTI SONO RISERVATI

