



COMUNE DI PISA

PIANO di RECUPERO DELL' AREA "EX PIAGGIO"
VOLTA ALLA REALIZZAZIONE DI STRUTTURE RICETTIVE
E CONTESTUALE VARIANTE ALLA SCHEDA 26.3 DEL VIGENTE R.U.
AI SENSI DEL'ART.32 DELLA LEGGE REGIONE TOSCANA 65/2014
VIA DEL CHIASSATELLO, PISA

PROPRIETA': DeA Capital Real Estate SGR S.p.A.
FONDO ATLANTIC 12

PROGETTISTI: Arch. Alberto Pacciardi, Arch Luca Tosi
URBANIZZAZIONI: Ing. Claudio Pedalino, Ing. Massimiliano Lugetti
COLLABORATORI: Rita Landi, Matteo Tosi

OGGETTO:
PLANIMETRIA DEL VERDE ESSENZE E MATERIALI



TAVOLA: 5.1
SCALA: 1:500
DATA: DICEMBRE 2017

DATA CONSEGNA: DICEMBRE 2017
AGGIORNAMENTI C.d.S. MARZO 2018
ANNOTAZIONI:


Disegno protetto a termini di Legge. TUTTI I DIRITTI SONO RISERVATI

- LEGENDA**
- PLATANUS ACERIFOLIA
 - ACER PLATANOIDES
 - POPULUS ALBA
 - TILIA TOMENTOSA
 - QUERCUS ILEX
 - CUPRESSUS SEMPERVIRENS
 - ROBINIA PSEUDOACACIA
 - POPULUS NIGRA
 - SALIX CINEREA
 - NEROLIUM OLEANDER (ALBERELLO)
 - ACER NEGUNDO
 - ACER RUBRUM
- LIMITE DELLE PREVISIONI DI PIANO
 - LIMITE DEI COMPARTI EDIFICATORI PRIVATI
 - CALCESTRUZZO CON GHIAIETTO LAVATO
 - PIETRA S. FIORA A CONCI CON CORDOLI IN TRAVERTINO CHIARO
 - PERCORSI IN CLS LAVATO CON COTTO MACINATO
 - PERCORSO IN CONCI DI PORFIDO
 - PERCORSO MONTAGNOLA IN TERRA BATTUTA STABILIZZATA CON LEGANTI ECOLOGICI
 - PISTA CICLABILE IN ASFALTO ROSSO
 - MARCIAPIEDI
- PRATO MISTO SEMPLICE
 - PRATO MISTO CON SIEPI ED ARBUSTI
 - FESTUCA ARUNDINACEA
 - SOTTOBOSCO MISTO
 - VERDE PRIVATO


VISTE 3D DELLA MONTAGNOLA

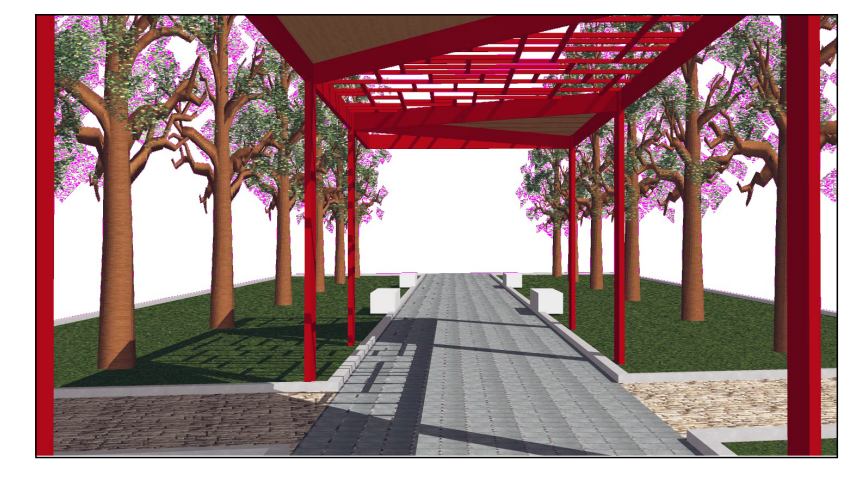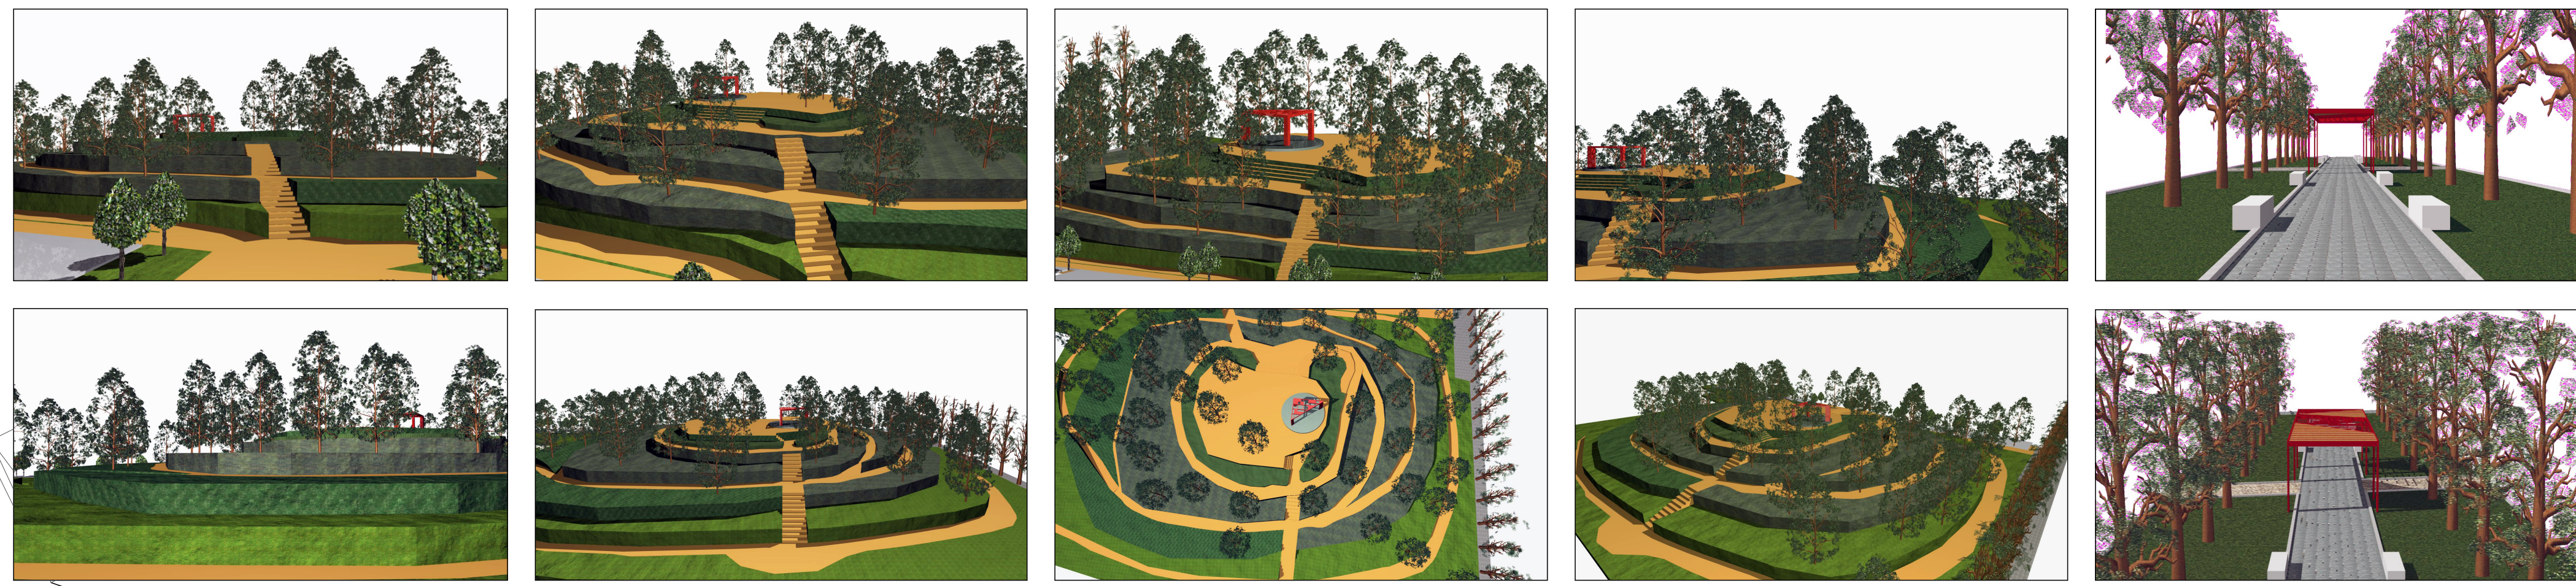


VISTE 3D DEL GAZEBO

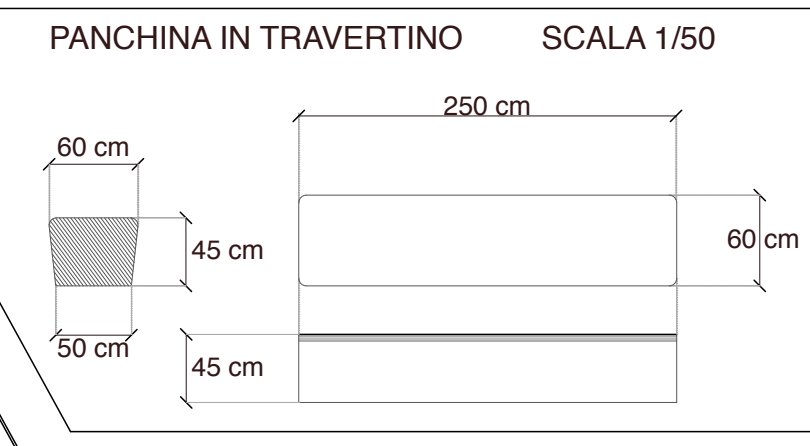

PANCHINA IN TRAVERTINO SCALA 1/50

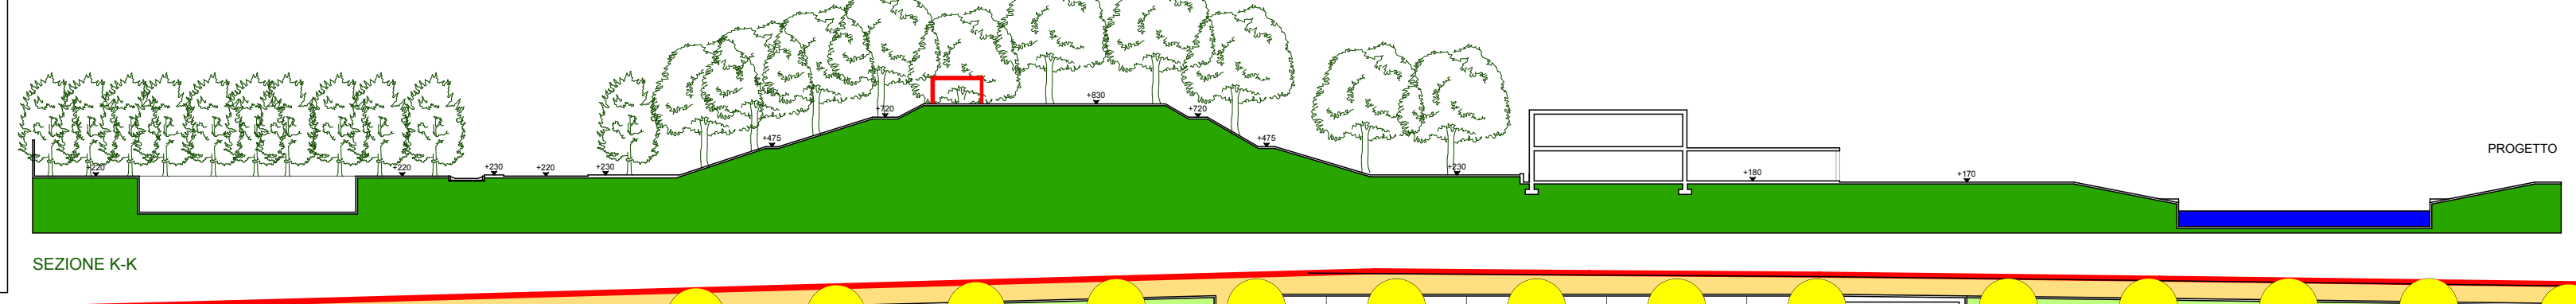

PARTICOLARE DELLE PANCHINE

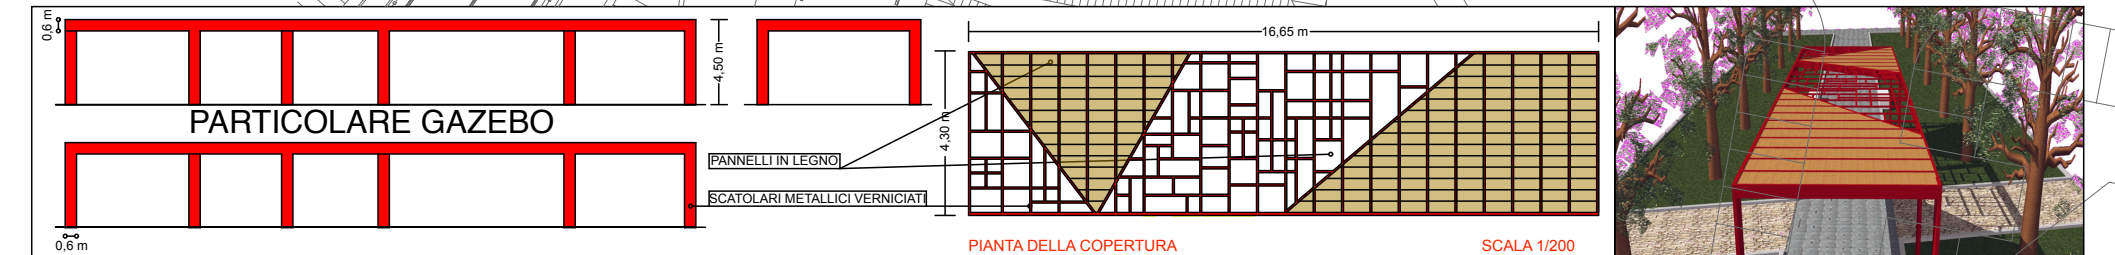

PARTICOLARE GAZEBO

PANCA DELLA COPERTURA SCALA 1/500