N. 27 19 MAR. 2003

ALLEGATO 9

COMUNE DI PISA

PIANO DI RECUPERO

DI INIZIATIVA PRIVATA IN VARIANTE AL REGOLAMENTO URBANISTICO AI SENSI L.R. N.5/95 - AMBITO N.22 - LARGO CIRO MENOTTI "PORZIONE DI FABBRICATO ATTESTANTE VICOLO DEL POSCHI DI PROPRIETA' SALZA FEDERICO E IMMOBILIARE CRI.FE.MA S.r.l."

RICHIEDENTE: SILVIO Dott. SALZA

PROGETTISTI:

STUDIO TECNICO Geom. TONINI

GEOM. DOMENICO TONINI
GEOM. FAUSTO BENEDETTINI
VIA CARIOLA N.30 Tel. e Fax 050 44340

STUDIO TECNICO Arch.ti BONGIOVANNI

ARCH. PATRIZIA BONGIOVANNI
ARCH. DANIELA BONGIOVANNI
VIA S. MARIA N.45 Tel. e Fax 050 501955

DISEGNATORE:

GEOM. GIUSEPPE PELLEGRINI

OGGETTO DELL' ELABORATO	NR. TAVOLA
STATO di PROGETTO PIANTA PIANO PRIMO	8 di 16
DATA PRESENTAZIONE: Marzo 2003 — REVISIONE Nr. ___ DEL ___/___/_____	SCALA 1:100
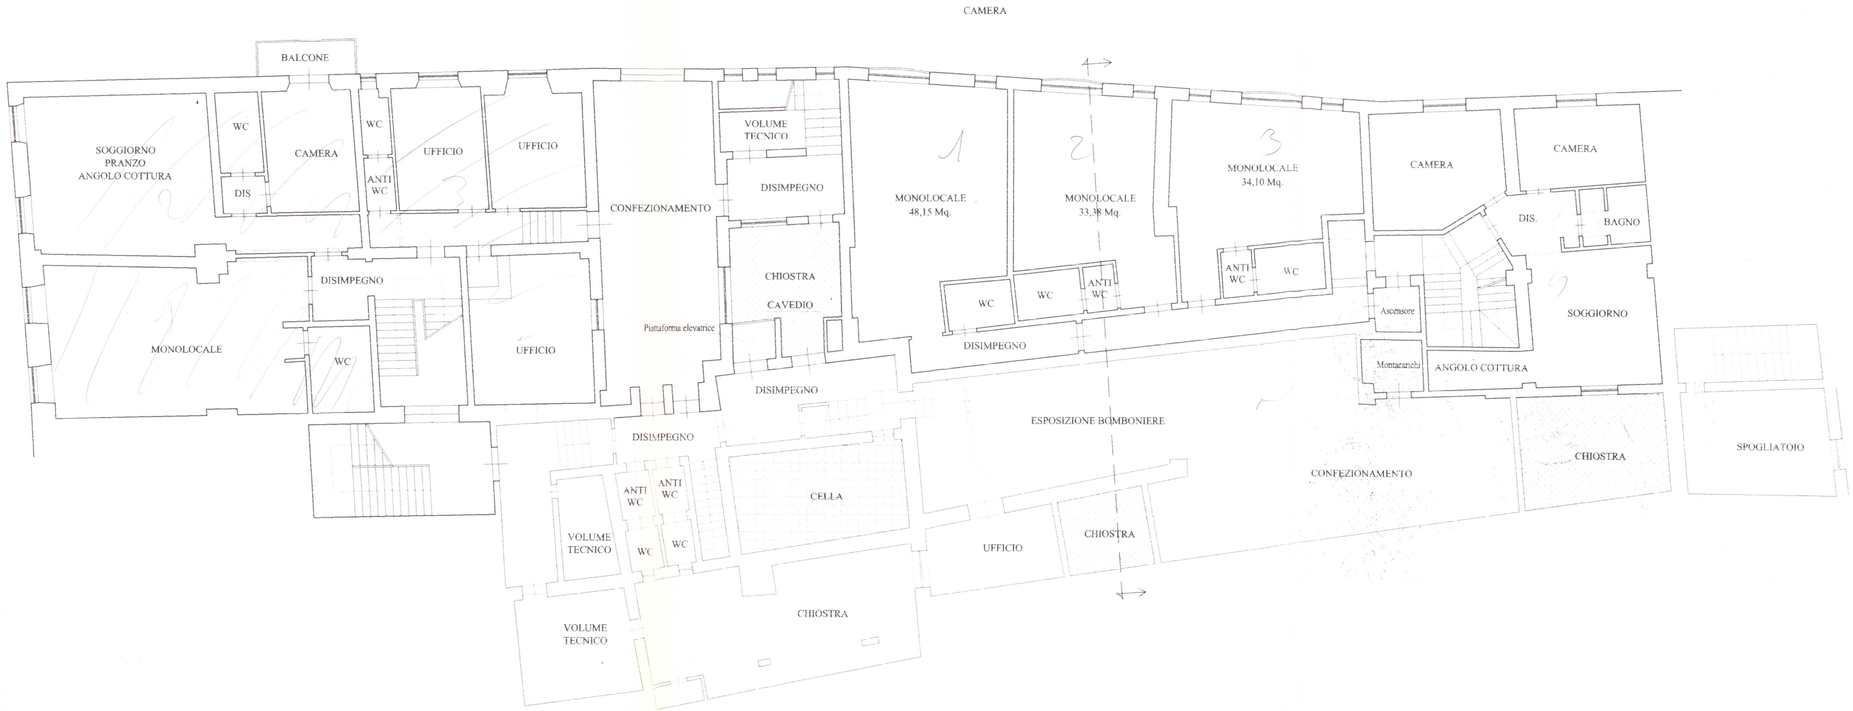
FILE: Lavori/Domenico/Salza/Pasticceria/Trasformazione laboratorio/Disegni/Piano di recupero/Piano Marzo 2003.dwg