



### classificazione acustica del territorio comunale

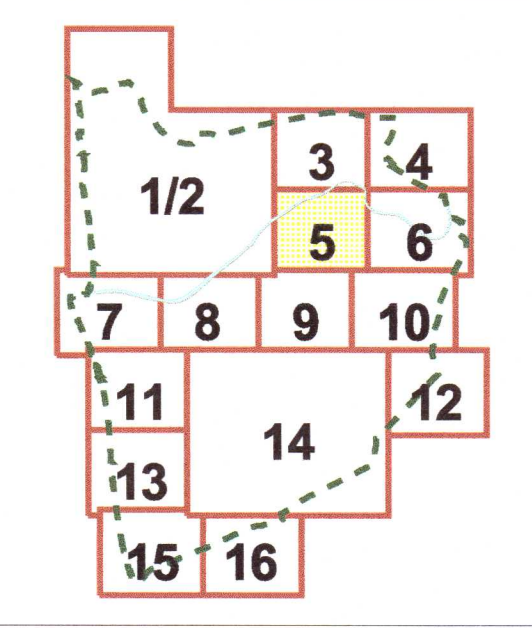

APPROVATO CON DELIBERAZIONE  
DI C.C. N° 66 DEL 8/7/04

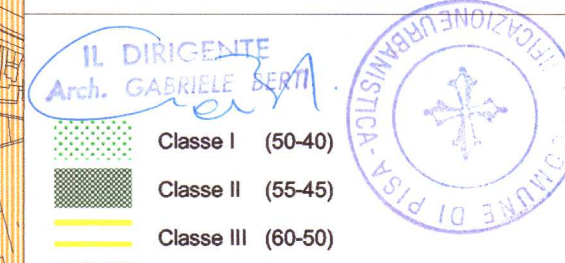

- Classe I (50-60)
- Classe II (65-85)
- Classe III (60-50)
- Classe IV (65-55)
- Classe V (70-60)
- Classe VI (70-70)
- Zona adibita ad attività temporanee
- Edifici sensibili (scuole, università, cliniche)
- Zona di Censura Militare
- perimetro del centro abitato

0 100 200 Meters

gruppo di lavoro  
Gabriele BERTI Coordinatore  
Marina BONFANTI S. I. T.  
Paolo SBRANA S. I. T.  
Francesco BIONDI Direzione Edilizia Privata  
Riccardo DAVINI Direzione Urbanistica

scala 1:5000