



COMUNE DI PISA

PIANO PARTICOLAREGGIATO
LOCALITA' BARBARICINA

VIA CADUTI DEL LAVORO, VIALE DELLE CASCINE, VIA AURELIA NORD
VARIANTE AL P.P. APPROVATO CON DELIBERA C.C. n°66 DEL 7/12/2000

Proprietà:
Soc. Polisportiva Pisana s.r.l.
Carani

Progetto:

Dott. Ing. Stefano CARANI
CARANI & PIERONI ING. ASS.

Dott. Arch. Mauro CIAMPA
ARCHITETTI ASSOCIATI

collaborazione:
Dott. Arch. Mario BUONAMICI

Ing. STEFANO CARANI
ORDINE INGEGNERI della Provincia di PISA
N° 152 Sezione A
INGEGNERE CIVILE E AMBIENTALE
INDUSTRIALE

MARIO BUONAMICI
ORDINE ARCHITETTI della Provincia di PISA
N° 452


MAURO CIAMPA
ORDINE ARCHITETTI della Provincia di PISA
N° 130

Oggetto: VINCOLI, DIMENSIONAMENTI E
VERIFICHE URBANISTICHE
scala 1:1000

IL FUNZIONARIO
(TOMEI C. ALBERTO)

Tav. n° 3

26 febbraio 2003

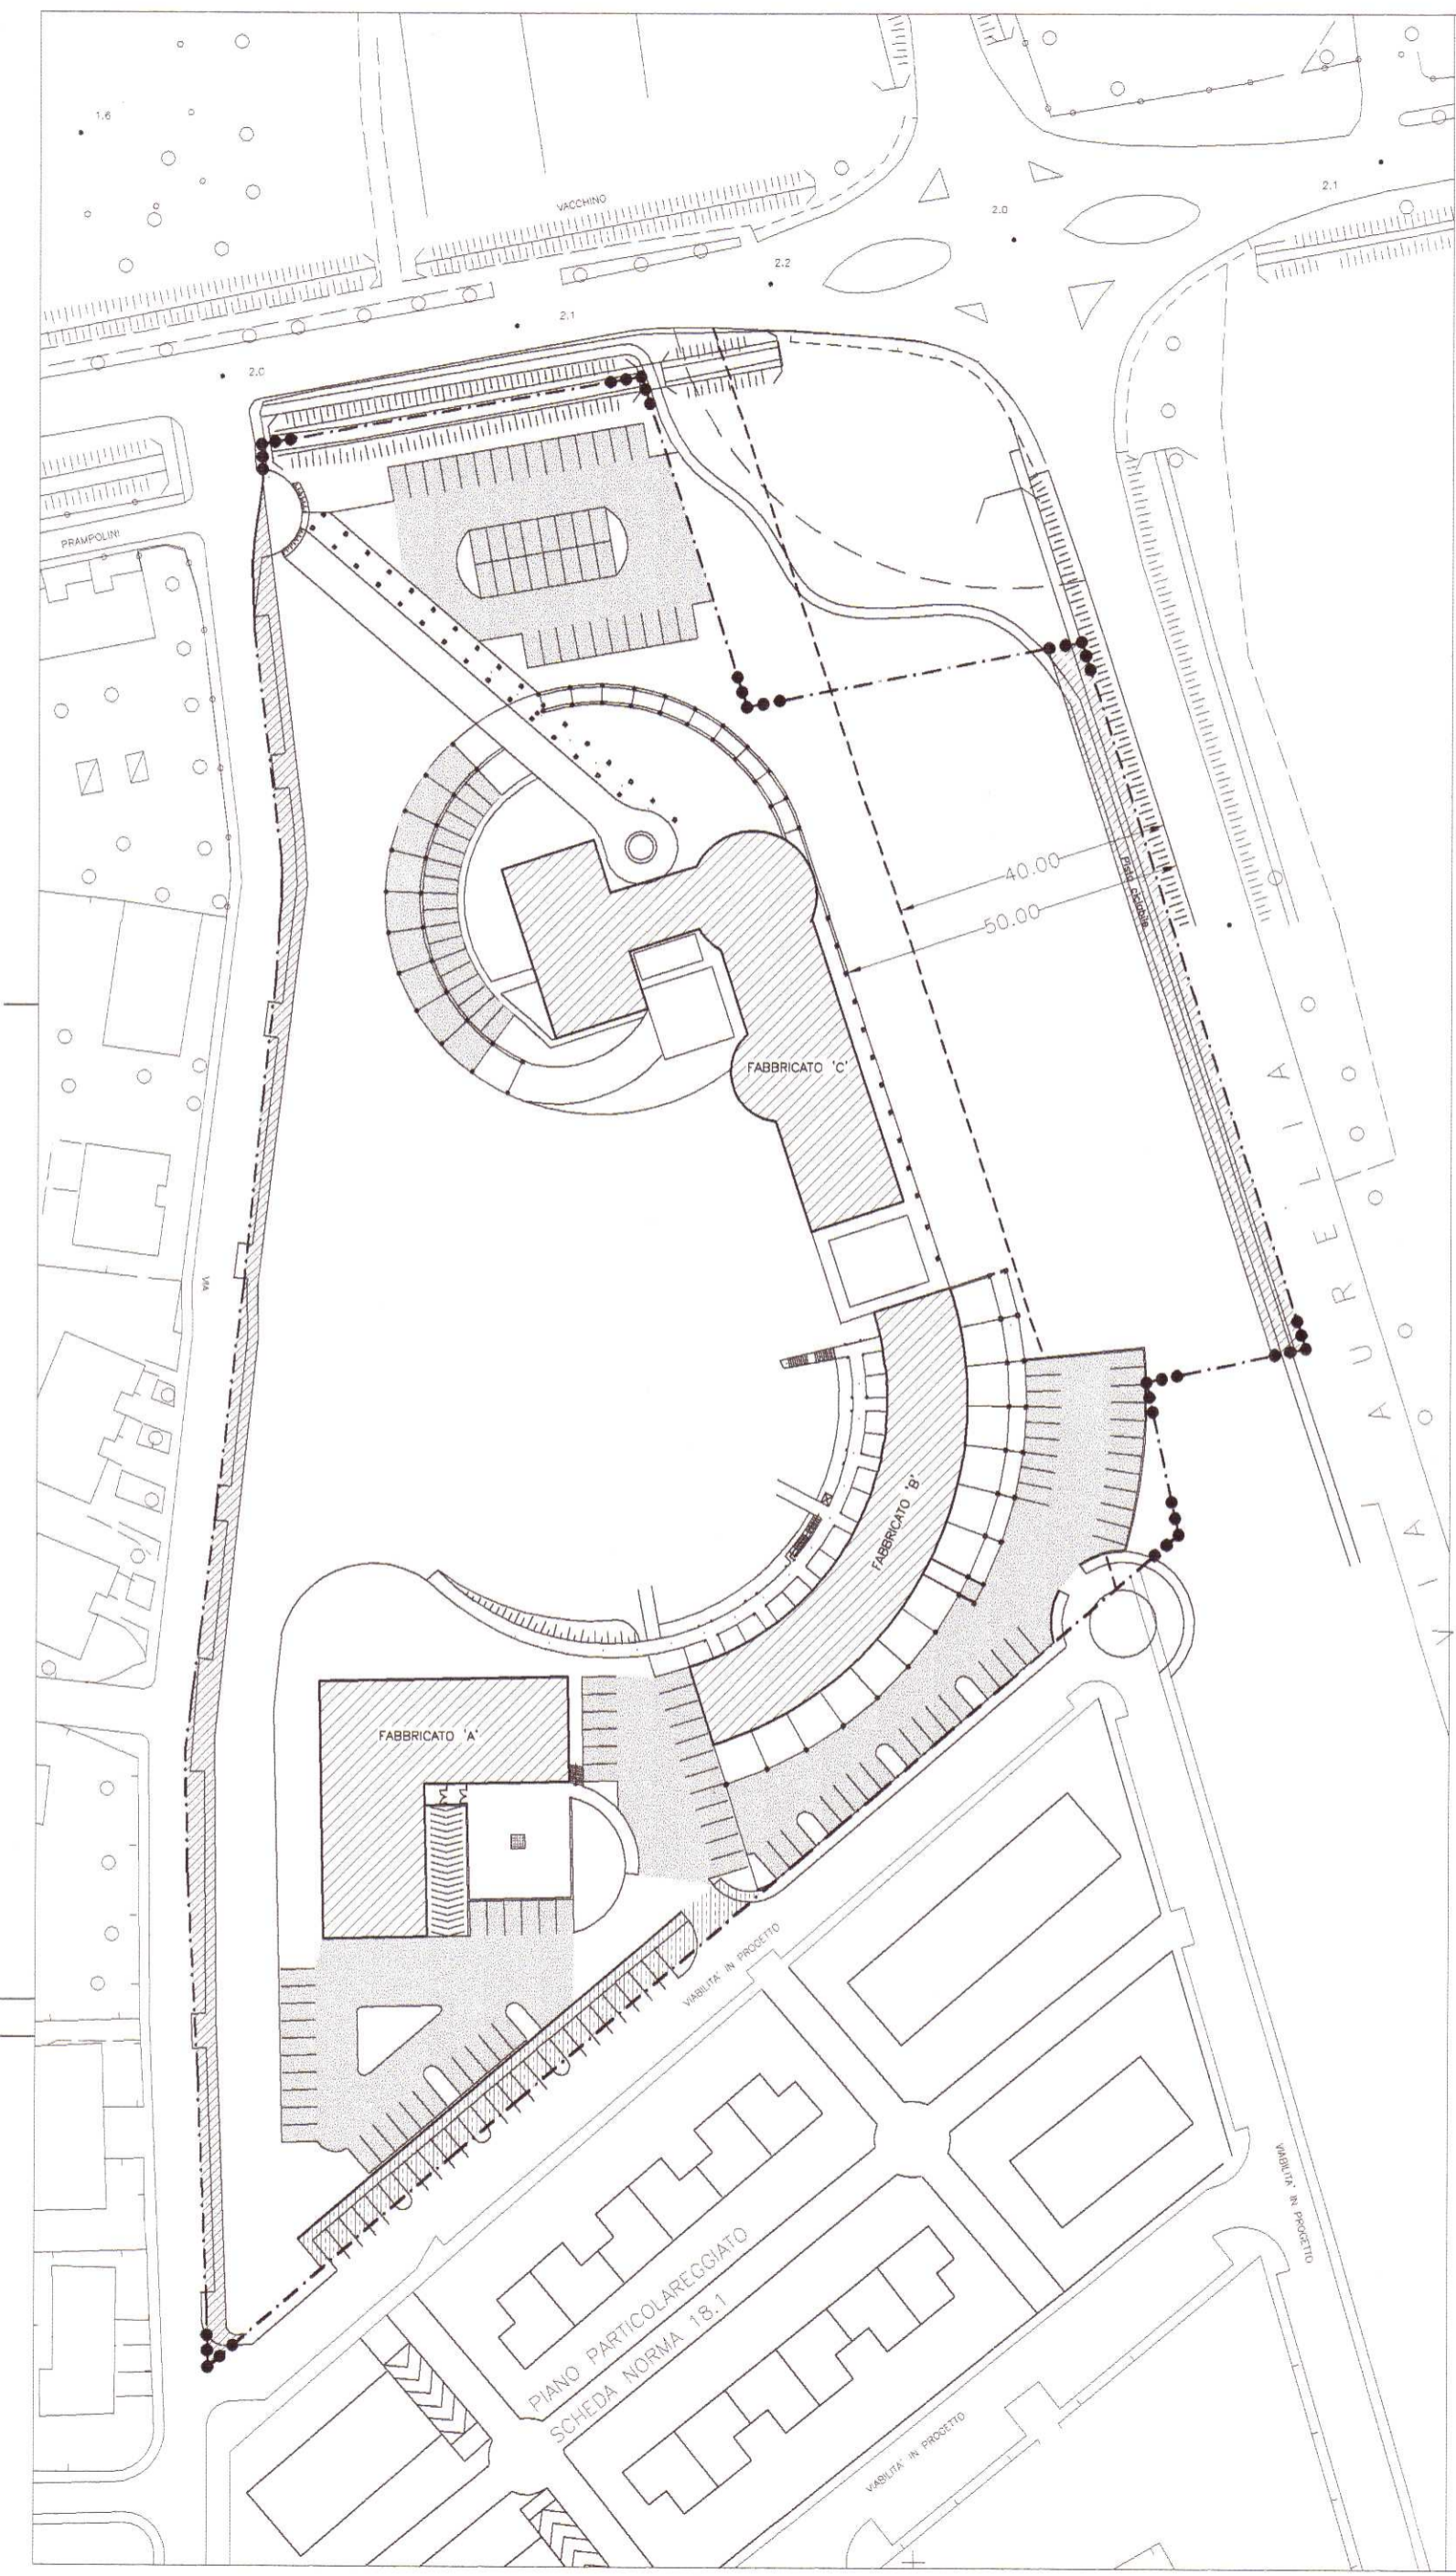

LEGENDA:

--- Confini di proprietà (superficie totale area mq 27.910)
- - - Rispetto stradale (mq 3.920)
PARAMETRI URBANISTICI
Superficie territoriale (St) mq 23.990
Rapporto di copertura territoriale (Rct) 0,15 mq/mq
Indice di fabbricabilità territoriale (It) 0,90 mc/mq
Altezza massima (h) ml 10,00

- Fabbricati
- Area da cedere al Comune per allargamento e adeguamento Via Caduti del Lavoro (mq 845)
- Area da cedere al Comune per realizzazione parcheggi pubblici in fregio a nuova viabilità (mq 430)
- Area da cedere al Comune per realizzazione pista ciclabile (mq 530)
- Superfici a parcheggio
 - parcheggio di superficie fabbricato 'A' mq 1.470
 - parcheggio di superficie fabbricato 'B' mq 1.170
 - parcheggio di superficie fabbricato 'C' mq 1.620
 - parcheggio interrato fabbricato 'C' mq 700
 - sommano mq 4.960

DESTINAZIONI D'USO

- 'A' Centro medico riabilitativo
- 'B' Residenze specialistiche per anziani
- 'C' Struttura ricettiva per la terza età

	Superficie coperta	Altezza	Volume urbanistico	Superficie utile
Fabbricato 'A'	mq 900	ml 4,50/7,60	mc 4.800	mq 1.580
Fabbricato 'B'	mq 820	ml 5,70	mc 4.400	/
Fabbricato 'C'	mq 1.370	ml 9,80	mc 12.000	mq 2.860
sommano	mq 3.090		mc 21.200	mq 4.400

VERIFICHE URBANISTICHE

Volume totale urbanistico mc 21.200 < mc 21.591 = It x St
 Superficie totale coperta mq 3.090 < mq 3.598 = Rct x St
 Superficie a parcheggio:
 Parcheggi di pertinenza 21.200/10 = mq 2.120
 Parcheggi di relazione:
 Fabbricato 'A' 1.580 x 40% = mq 632
 Fabbricato 'C' 2.860 x 30% = mq 858
 Fabbisogno parcheggi mq 3.610 < mq 4.960