



# COMUNE DI PISA

DIREZIONE URBANISTICA

Ufficio Pianificazione

Elaborazione grafica: SISTEMA INFORMATIVO TERRITORIALE (S.I.T.)


## ALLEGATO 2

## Variante al Regolamento Urbanistico

L.R. n. 1 del 03/01/2005, art.17 - Variante parziale al Regolamento Urbanistico relativa al comparto fra Via Cuppari ed il Parco Urbano - Nuova Scheda Norma n.6.3

R.U. VIGENTE

scala 1:5.000

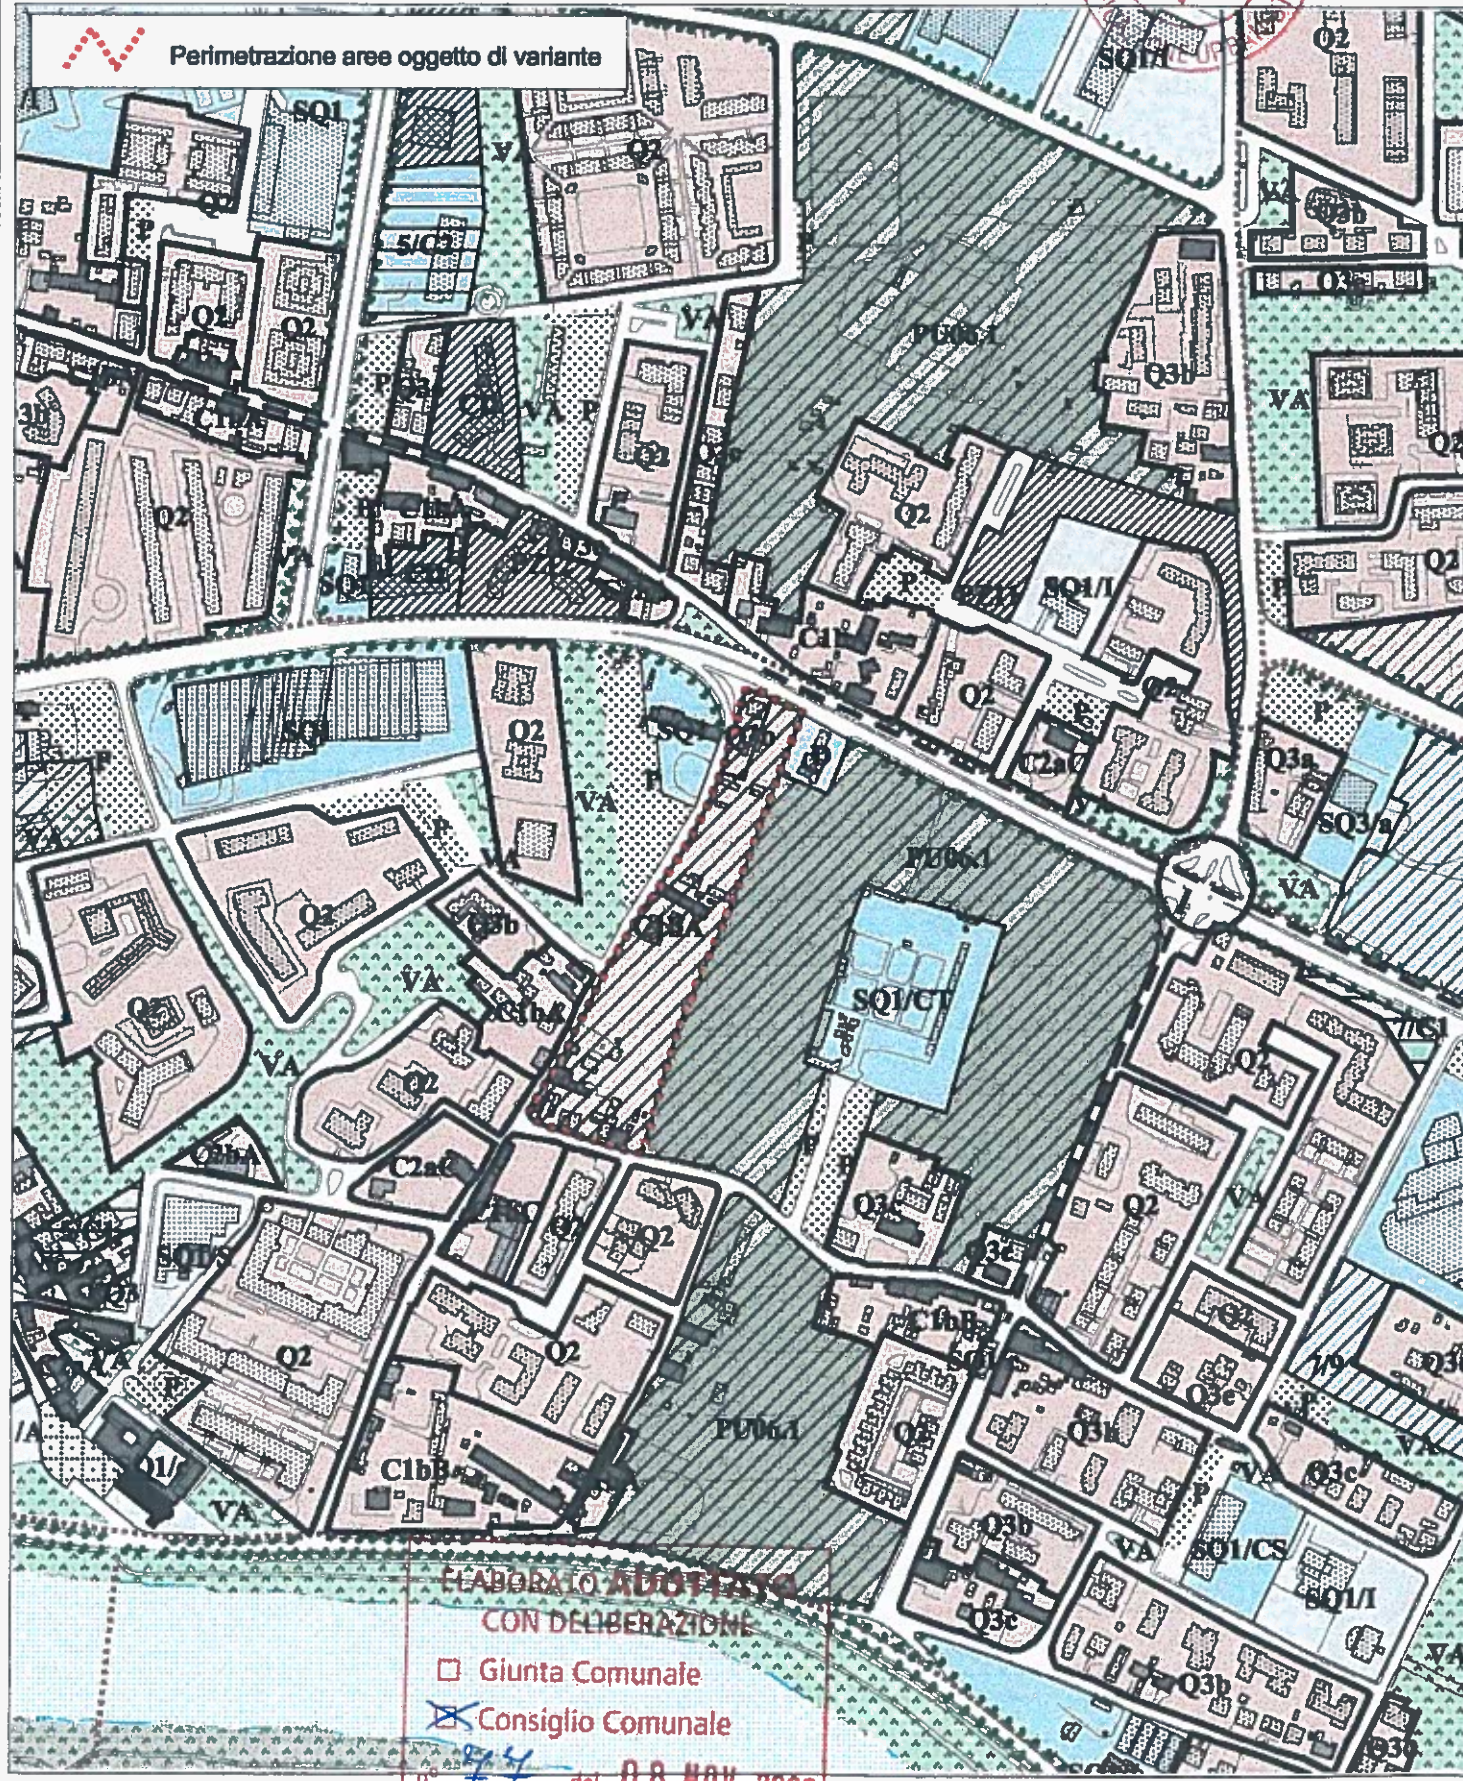

ELABORATO ADOTTATO  
CON DELIBERAZIONE  
□ Giunta Comunale  
⊗ Consiglio Comunale  
n° 74 del 08 NOV 2006

VARIANTE

scala 1:5.000

