


sezione B-B



PIANO TERRENO

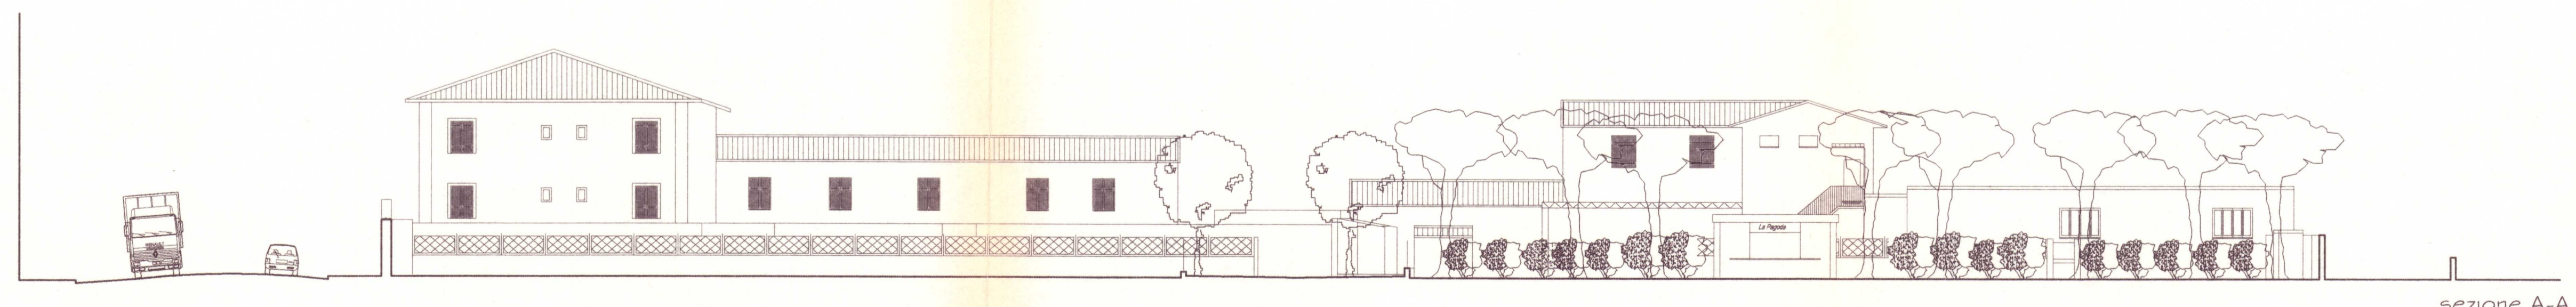

sezione A-A

0 1 MAR. 2002



IL FUNZIONARIO
(TOMEI C. ALBERTO)

ALLEGATO 5

<p>Comune di Pisa PIANO PARTICOLAREGGIATO di INIZIATIVA PRIVATA Progetto per il recupero e la riqualificazione di spazi per attività ricreative sportive e per il tempo libero</p>			
<p>Scheda n° 31.1 del Regolamento Urbanistico</p>			
<p>Arch. Roberto Idà - Arch. Manrico Logli architetti associati via S. Apollonia 7 - Pisa - tel. 050.55.22.65 fax. 050.54.44.03 via Venezia 23 - Livorno - tel. 0586.861.444 fax. 0586.869.776 collaboratori: arch. Sandro Gabatti, Alessandro Spallazzi, Luca Cioccolini</p>		<p>Soc. Semplice "L'Avvenire" Via Fiorentina Rigione, Pisa</p>	
<p>TAVOLA 4</p>	<p>OGGETTO STATO ATTUALE Prospetti</p>	<p>SCALA 1:200</p>	<p>DATA febbraio 2002</p>