

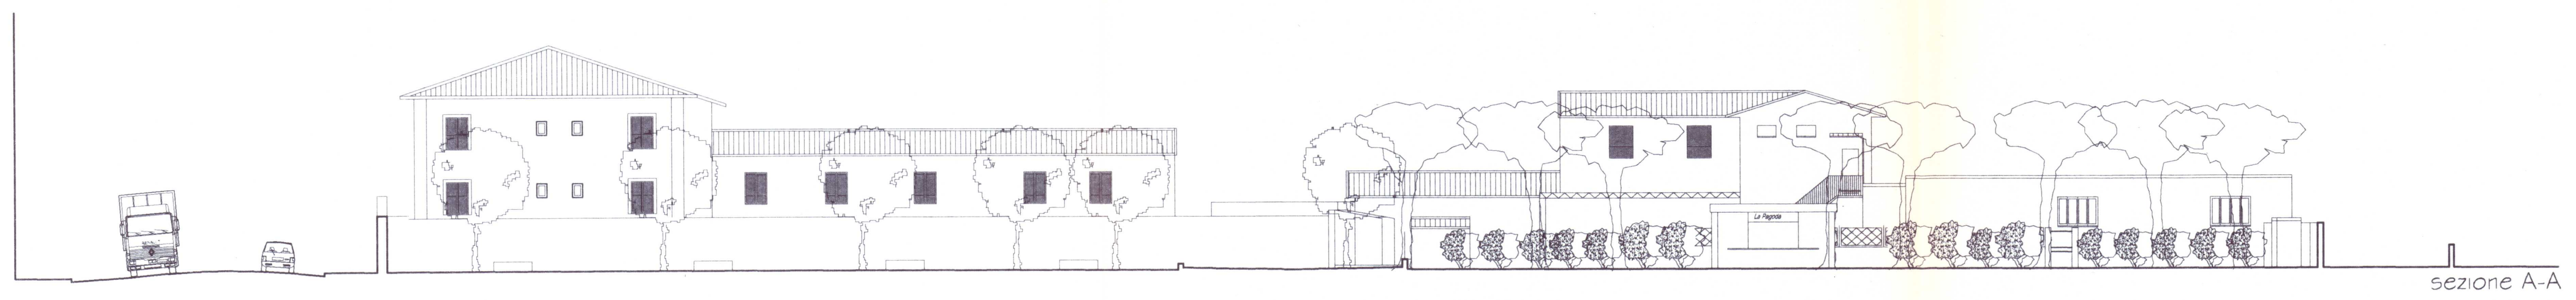


sezione B-B

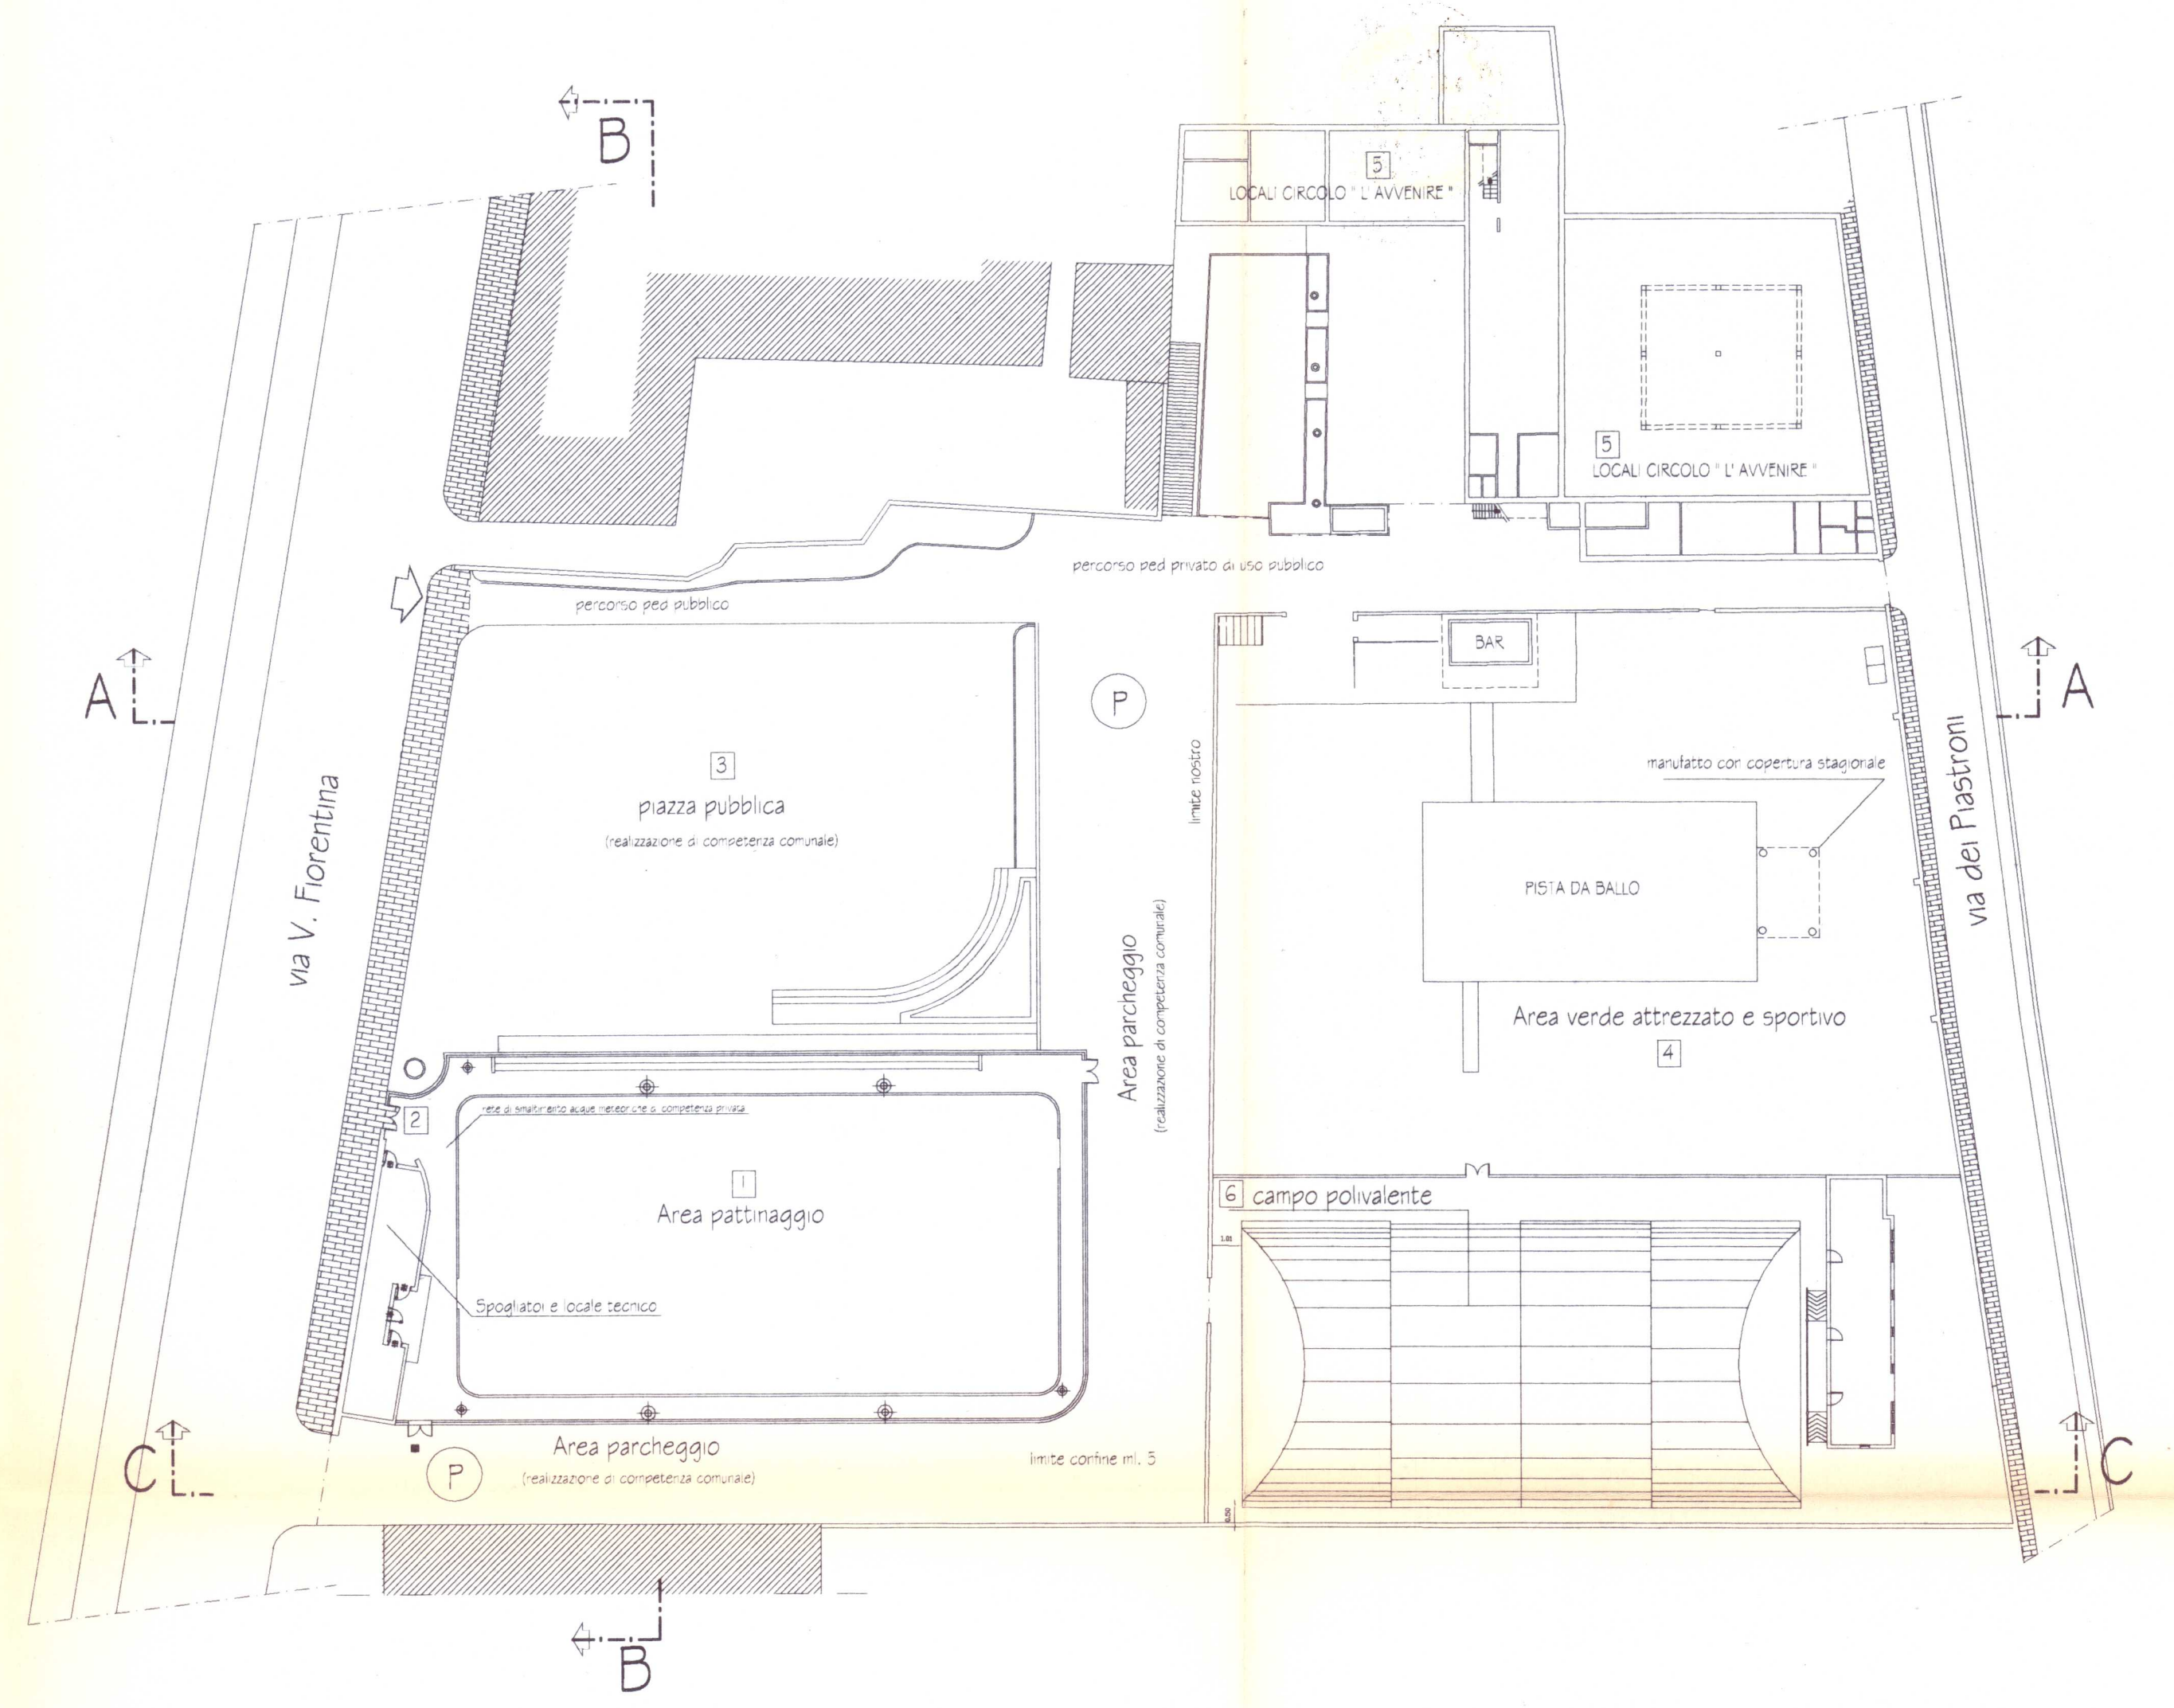

sezione A-A

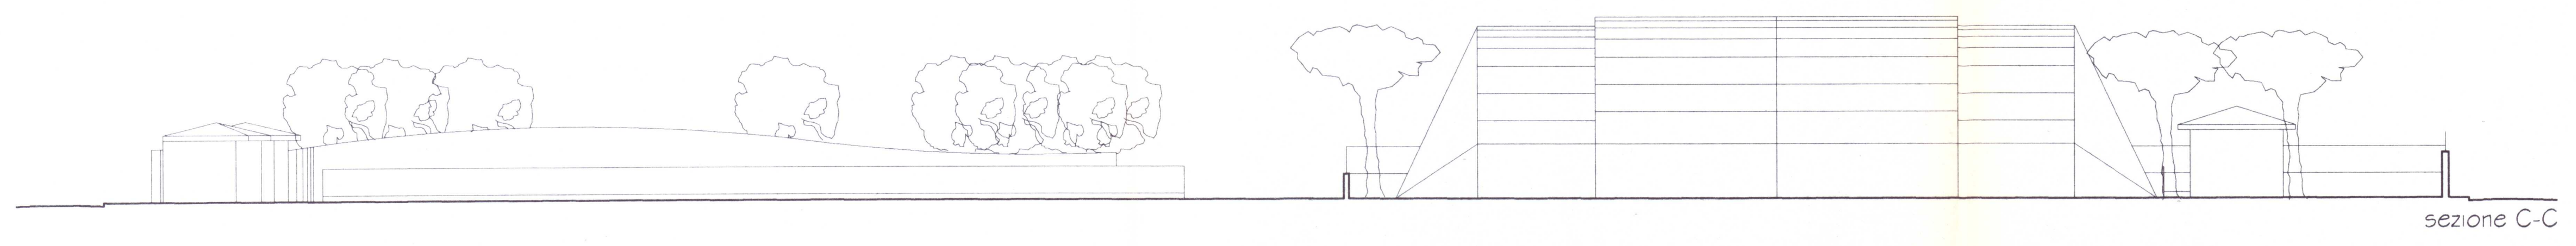

sezione C-C

01 MAR. 2002



IL FUNZIONARIO  
(TOMEI G. ALBERTO)

ALLEGATO 10

Comune di Pisa  
**PIANO PARTICOLAREGGIATO di INIZIATIVA PRIVATA**  
 Progetto per il recupero e la riqualificazione di spazi  
 per attività ricreative sportive e per il tempo libero

Scheda n° 31.1 del Regolamento Urbanistico

Arch/Roberto Ida - Arch. Manrico Logli  
 architetti associati  
 via S. Apollonia, 7 - Pisa - tel. 050.55.32.65 fax 050.54.44.03  
 via Vanni, 23 - Livorno - tel. 0586.861.444 fax 0586.869.716  
 collaboratori: arch. Sandro Casati, Alessandro Spavazzi, Lisa Ciampolini

Soc. Semplice "L'Avvenire"  
 Via Fiorentina Riglione, Pisa

TAVOLA <b>9</b>	OGGETTO STATO di PROGETTO Prospetti	SCALA 1:200	DATA febbraio 2002
--------------------	---	----------------	-----------------------