



PIANO DI RECUPERO EX STABILIMENTI FOREST  
RILIEVO STATO ATTUALE

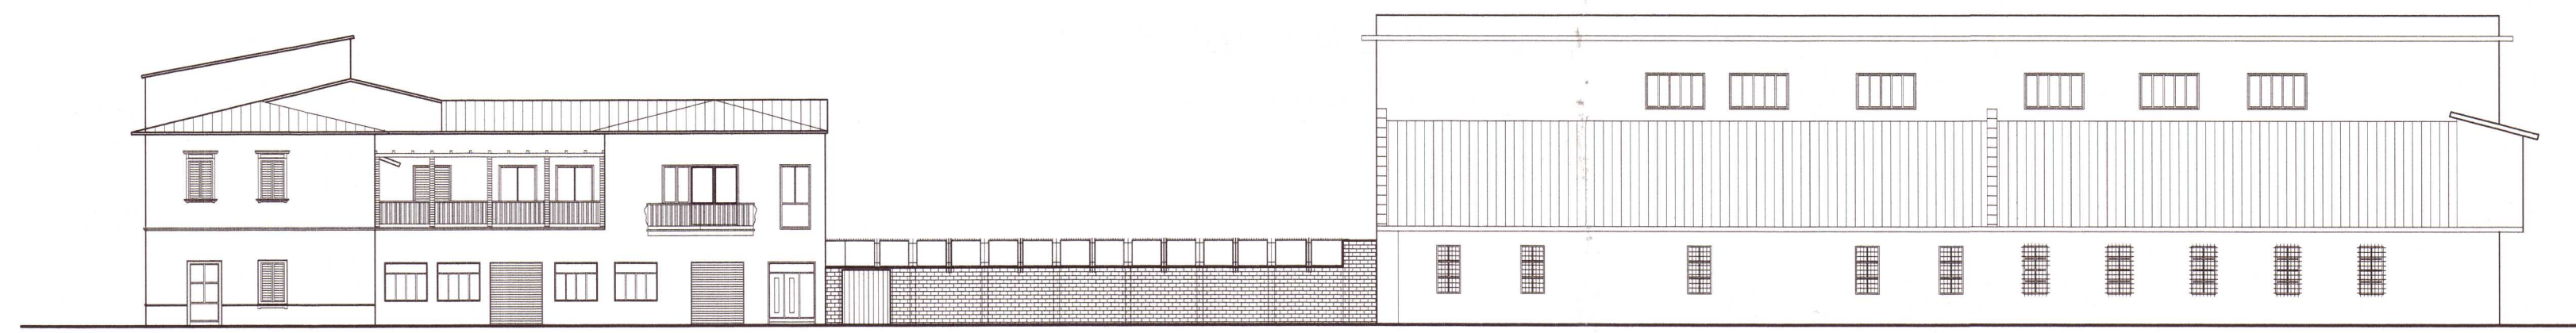

PROSPETTO VIA DELLE MAIOLICHE

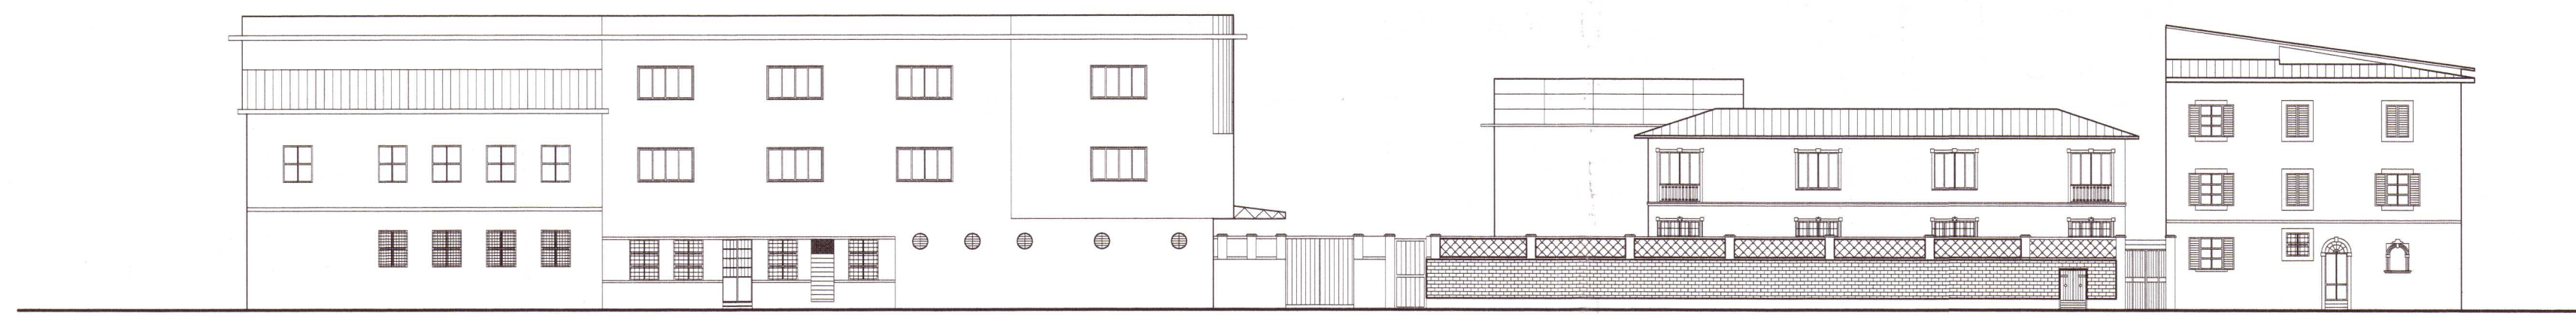


PROSPETTO VIA DEL GIARDINO




PROSPETTO VIA DELLE MAIOLICHE

PROSPETTO CORTE PRIVATA

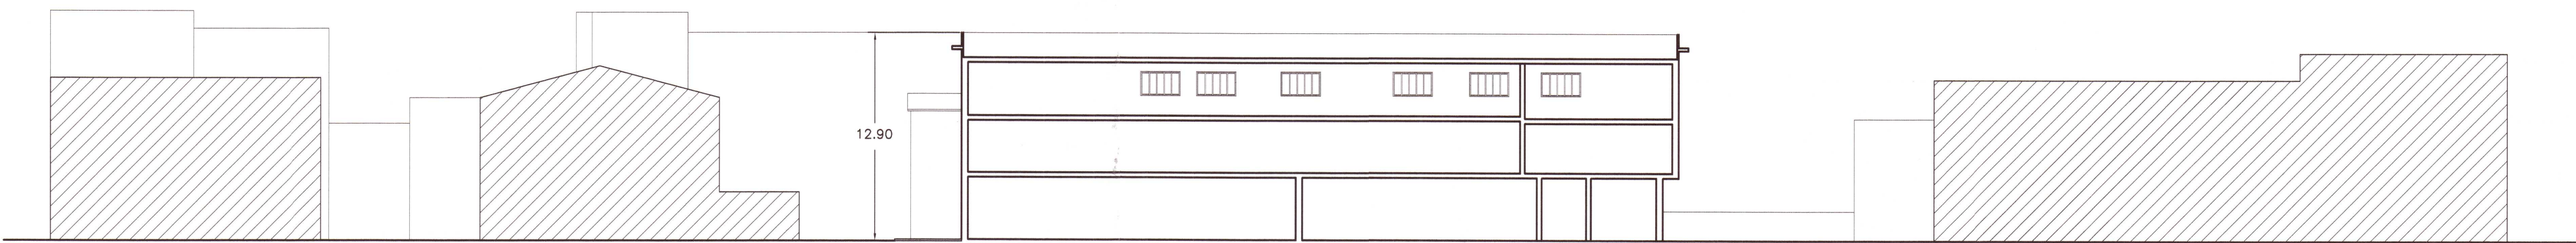

PROFILO A-A SCALA 1/250

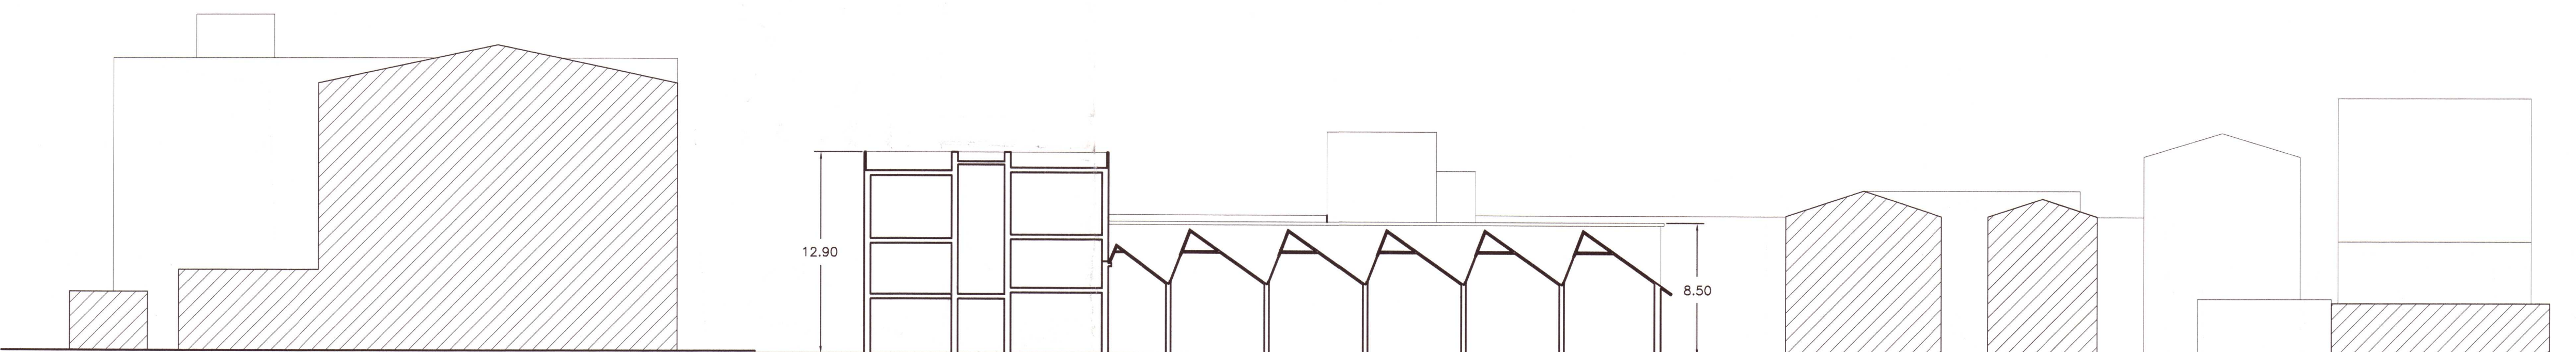

PROFILO B-B SCALA 1/250



ESTRATTO AEREOFOTOGRAMMETRICO SCALA 1/1000

N. 22



27 MAR. 2002

ALLEGATO 2

COMUNE DI PISA	
PIANO DI RECUPERO DELLA EX MANIFATTURA FOREST Realizzazione di un complesso di alloggi per studenti universitari	
Arch. Marco Sereni - via Malagoli 12-56124 Pisa - tel 050970350 d.f. SRNMRC44D08D867V	
Collaboratori: Arch. F. Camberini - Arch. E. Gabriellini - Geom. L. Belli (p.d.c.)	
UBICAZIONE	Pisa - via del Giardino
PROPRIETA'	Cirano Bargi
OGGETTO	piante prospetti e sezioni, stato attuale
SCALA : varie	Marzo 2002
	Tavola 1