

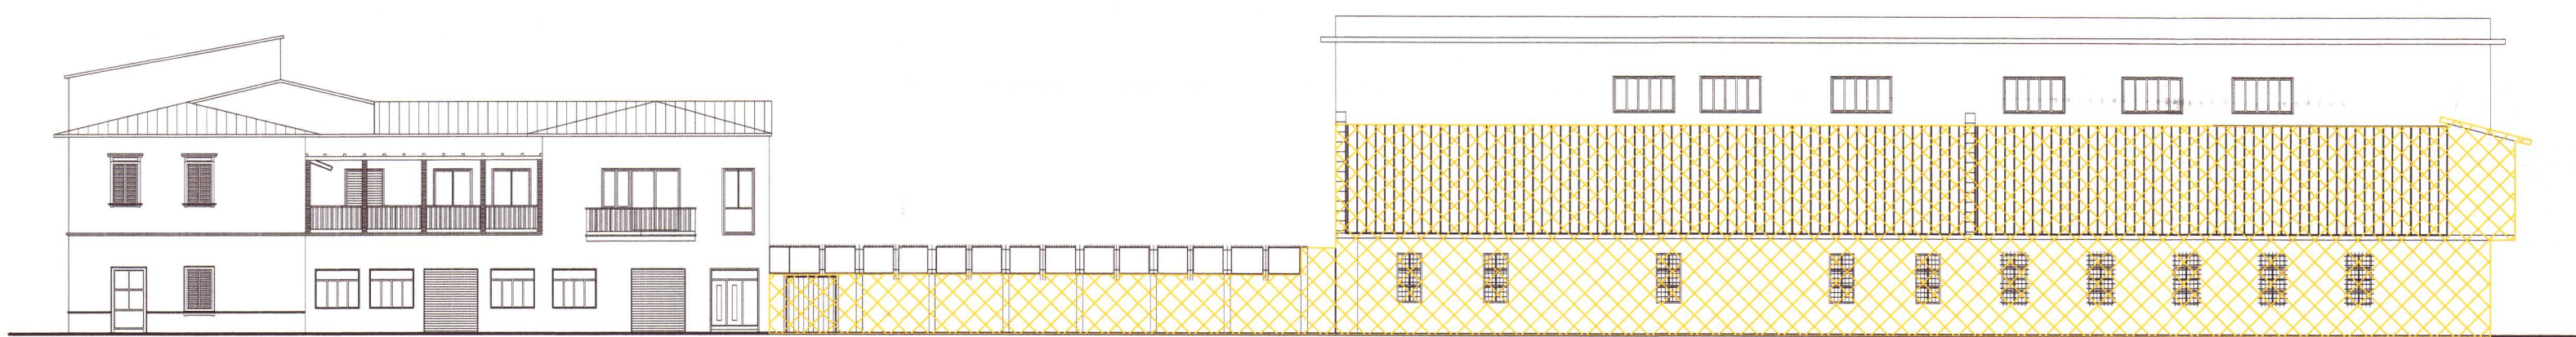


STATO DI CONSERVAZIONE DEGLI IMMOBILI


-  BUONO
-  PRECARIO E/O IN DISUSO

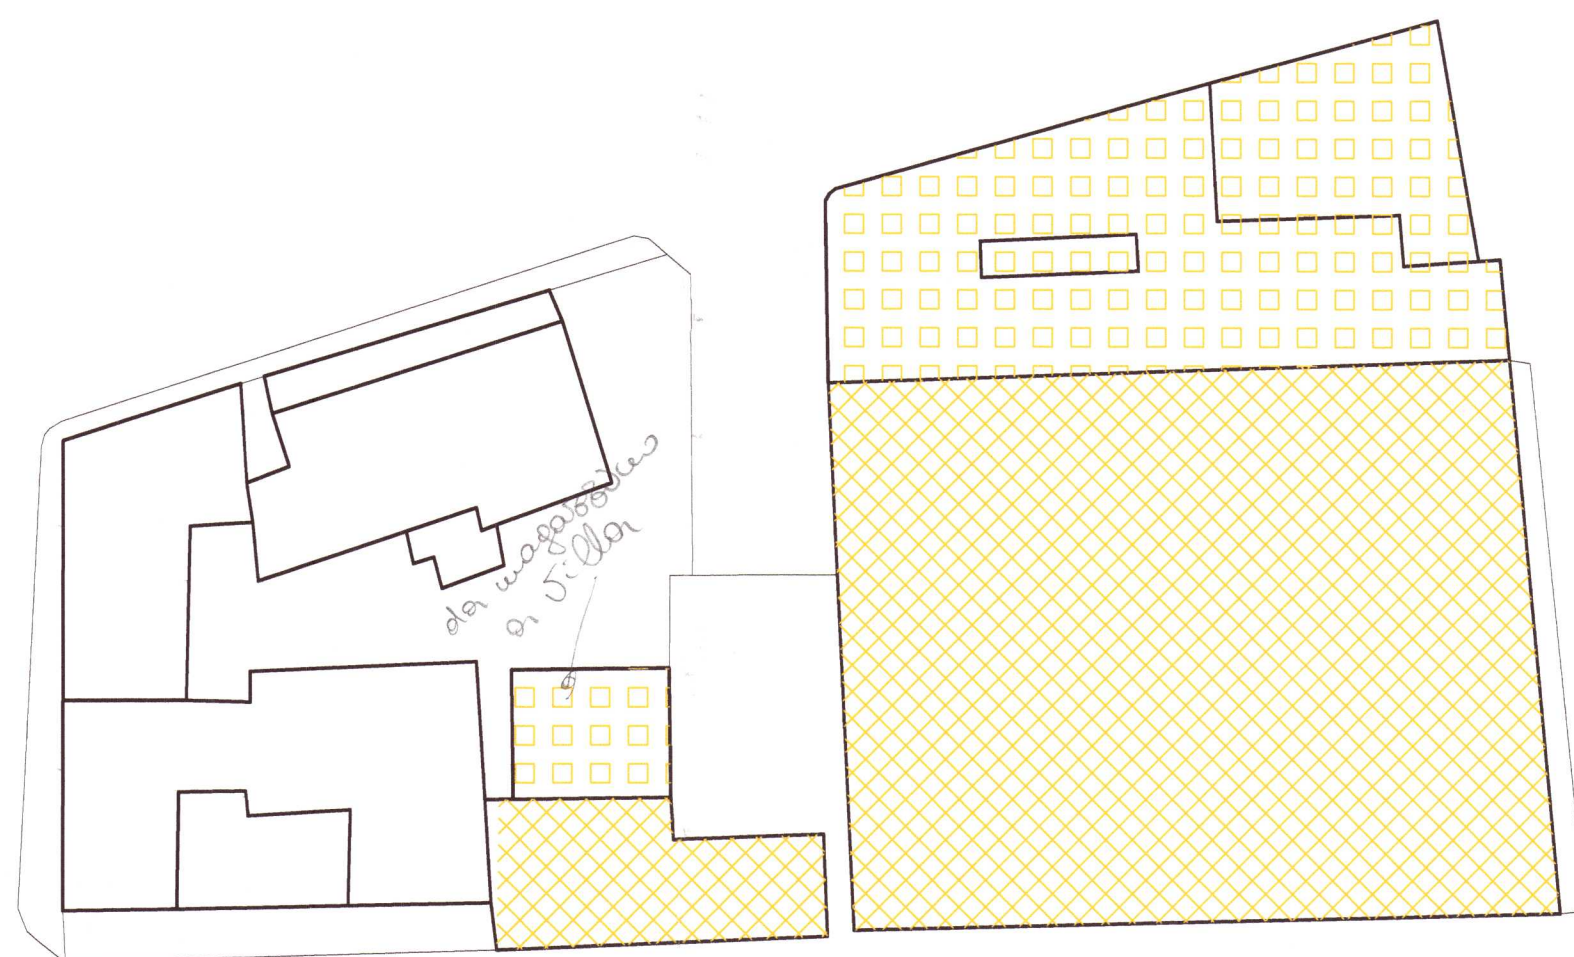


PROSPETTO VIA DELLE MAIOLICHE

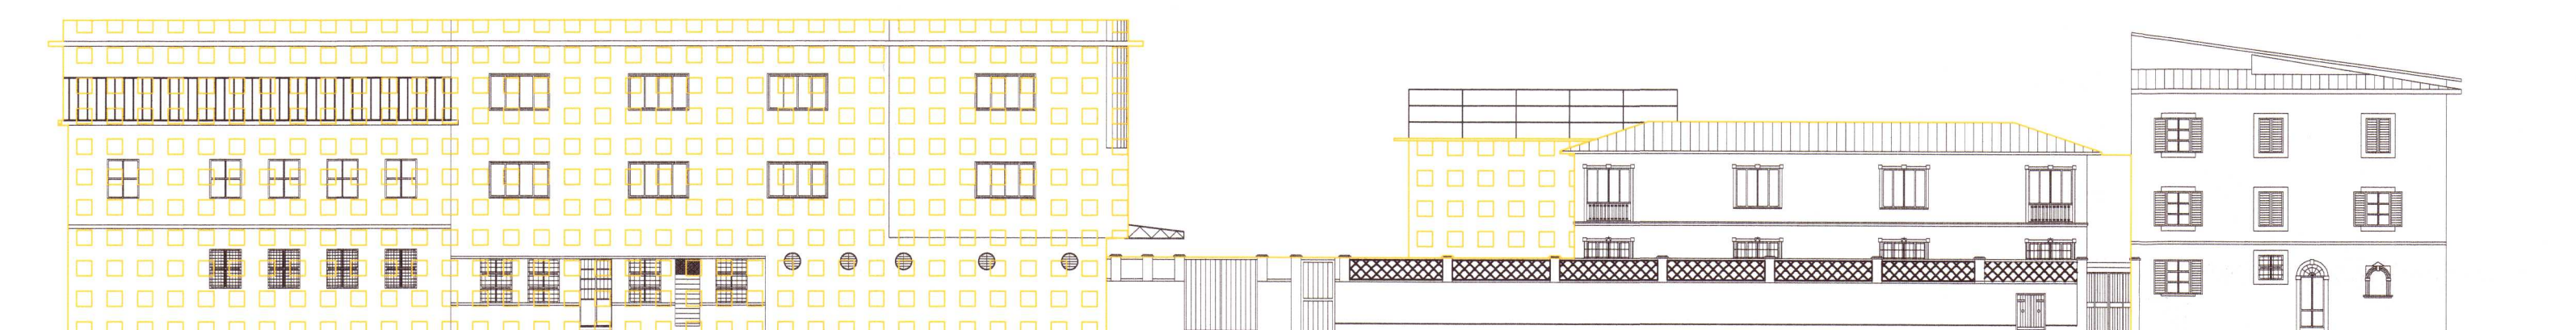

PROSPETTO VIA DEL GIARDINO

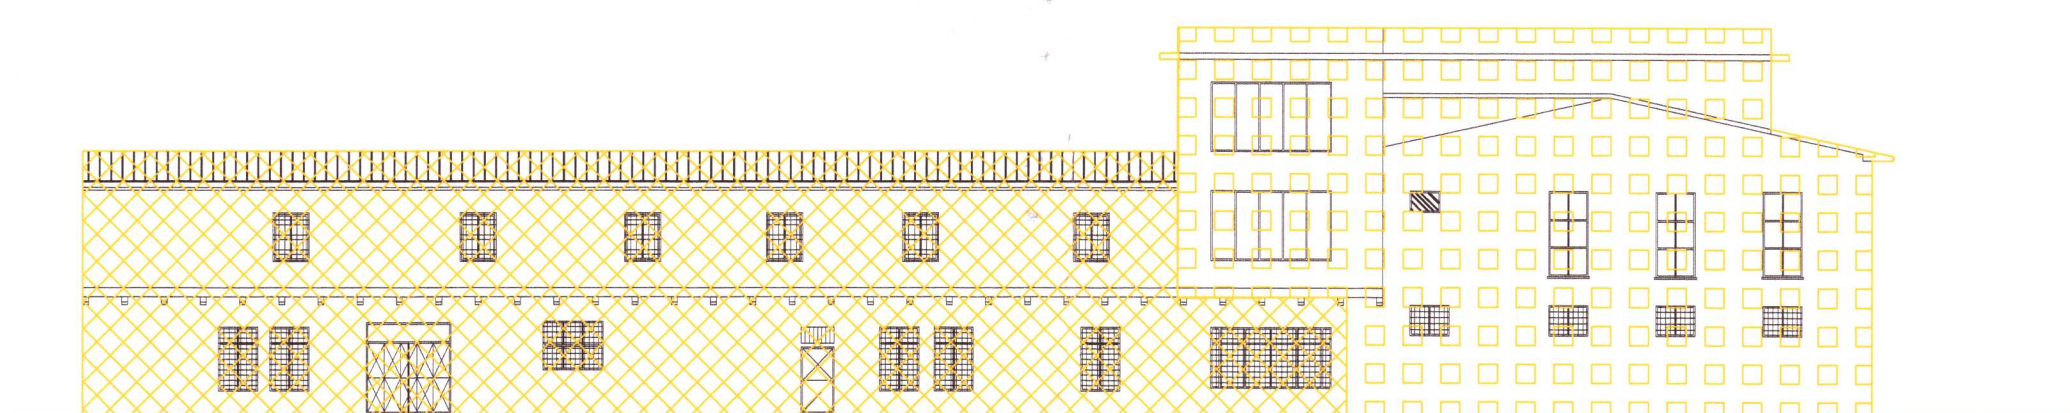



PROSPETTO VIA DELLE MAIOLICHE

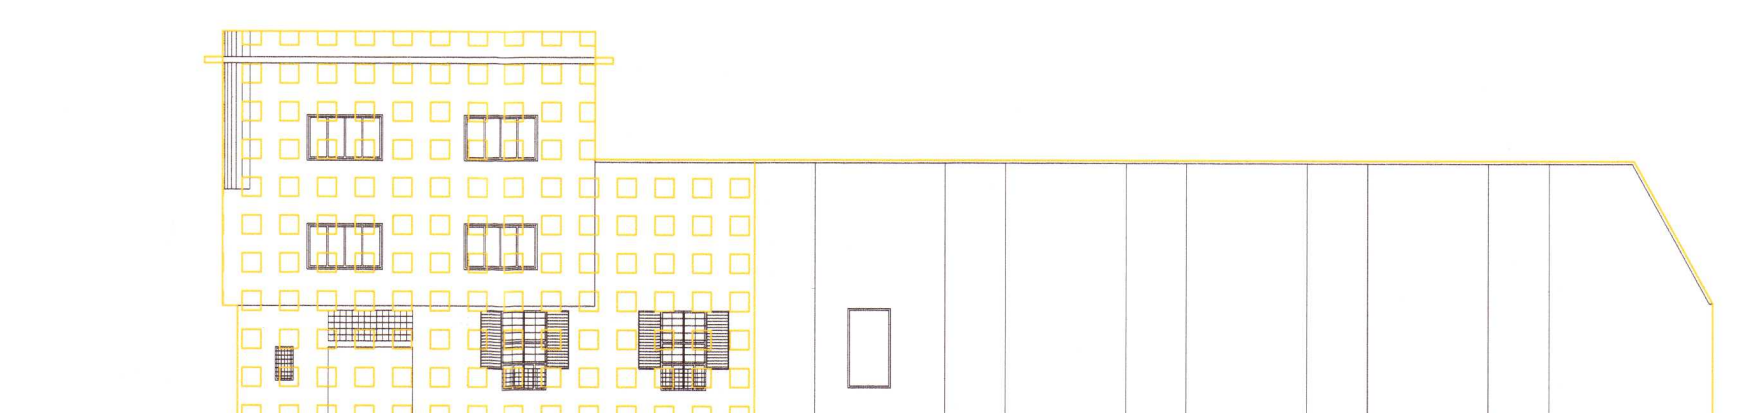

PROSPETTO CORTE PRIVATA

UNITA' MINIME DI INTERVENTO

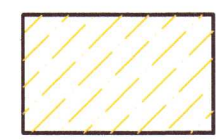- UMI 1 
- UMI 2 

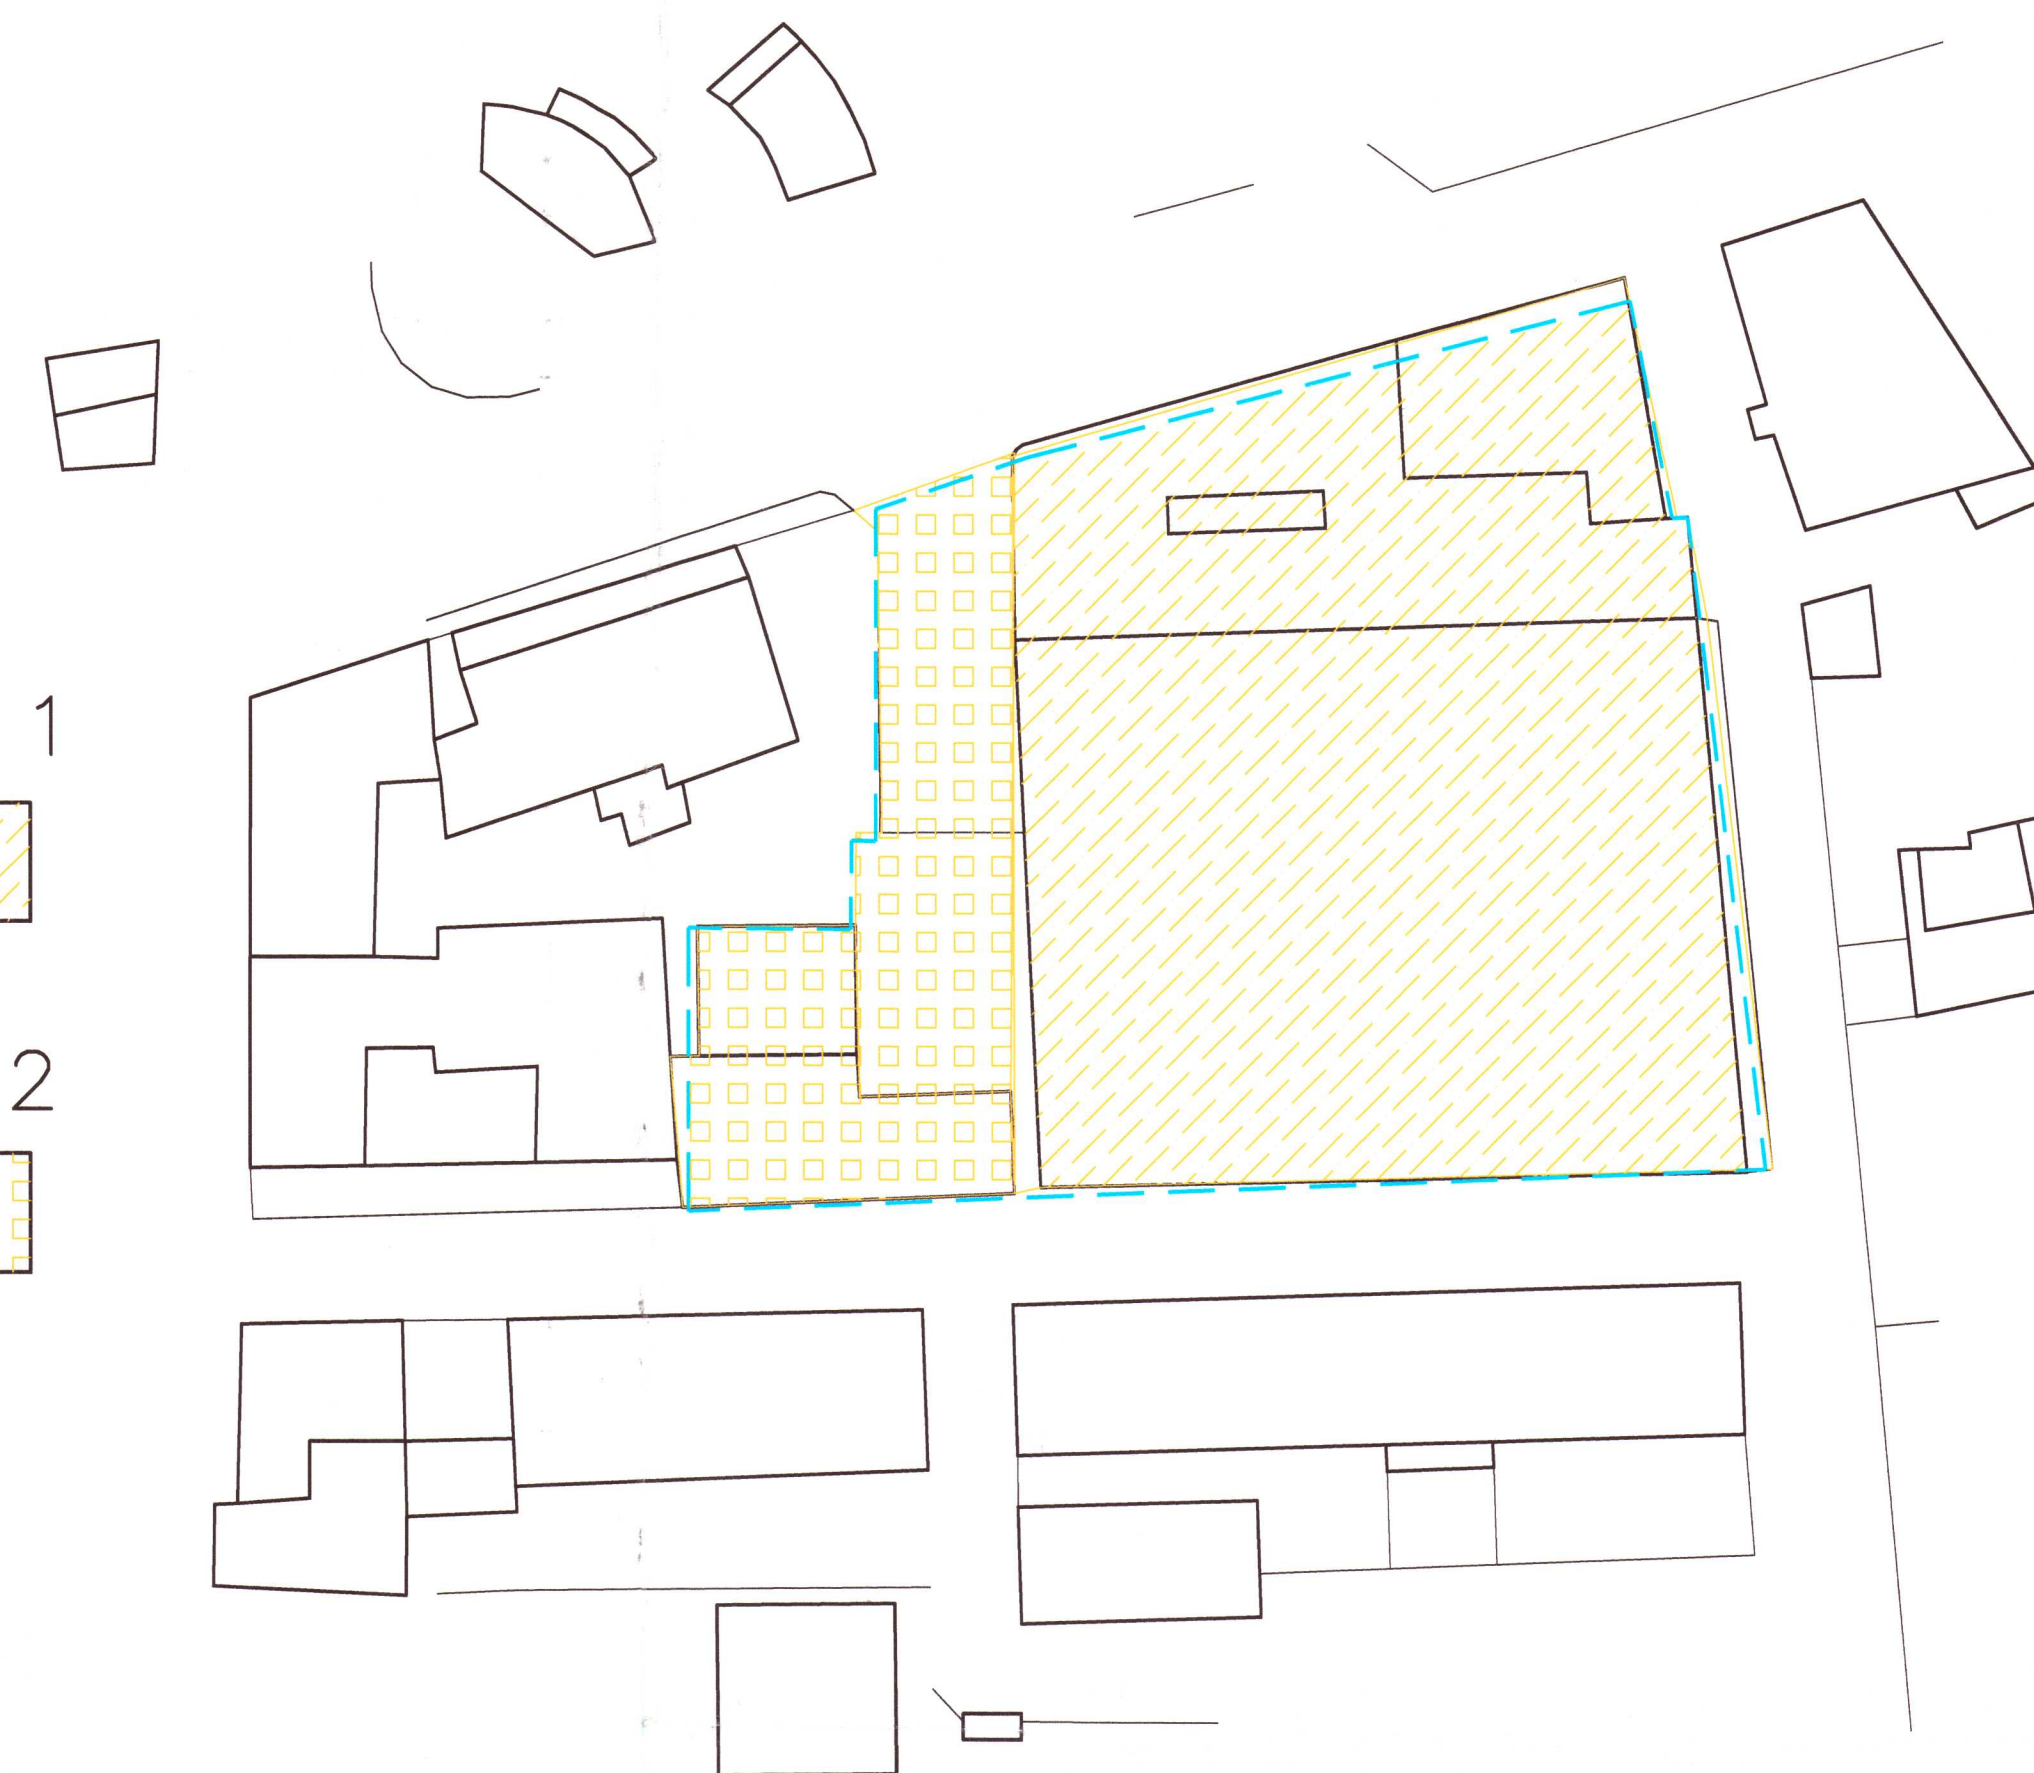

--- limite comparto soggetto a P.D.R.

ALLEGATO 4

UNITA' MINIMA DI INTERVENTO	PROPRIETA'	Sup.delle UMI mq.	CATEGORIE DI INTERVENTO	D. d'uso ATTUALE	D. d'uso PROGETTO
UMI 1	Bargi	2498	R.U. R.E.	Laboratori CNR	Residenza Speciale
UMI 2	Bargi	695	R.U. R.E.	Residenza	Residenza

TOTALE SUPERFICIE ASSOGGETTATA A P.D.R. mq. 3193.00

N. 22
27 MAR. 2002



IL FUNZIONARIO
(TOMEK C. ALBERTO)

COMUNE DI PISA	
PIANO DI RECUPERO DELLA EX MANIFATTURA FOREST Realizzazione di un complesso di alloggi per studenti universitari	
Arch. Marco Sereni - via Malagoli 12-56124 Pisa-tel 050970350 c.f. SRNMRC44D06D867V	
Collaboratori: Arch. F. Camberini - Arch. E. Gabriellini - Geom. M. Belli (p.d.c.)	
UBICAZIONE	Pisa - via del Giardino
PROPRIETA'	Cirano Bargi
OGGETTO	stato di conservazione e U.M.I.
SCALA : varie	Marzo 2002
	Tavola 3