



Prospetto lato via del Giardino




Prospetto lato via Santa Bibbiana

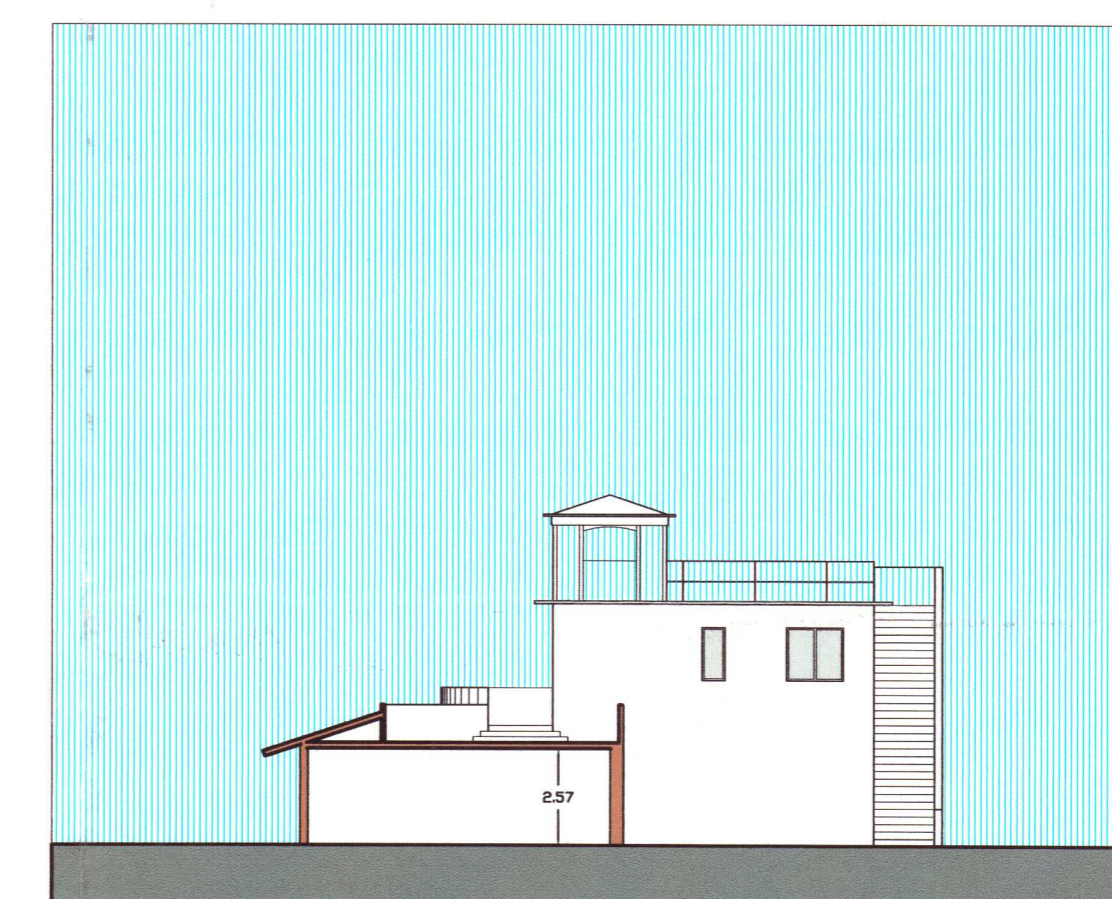

Sezione FF

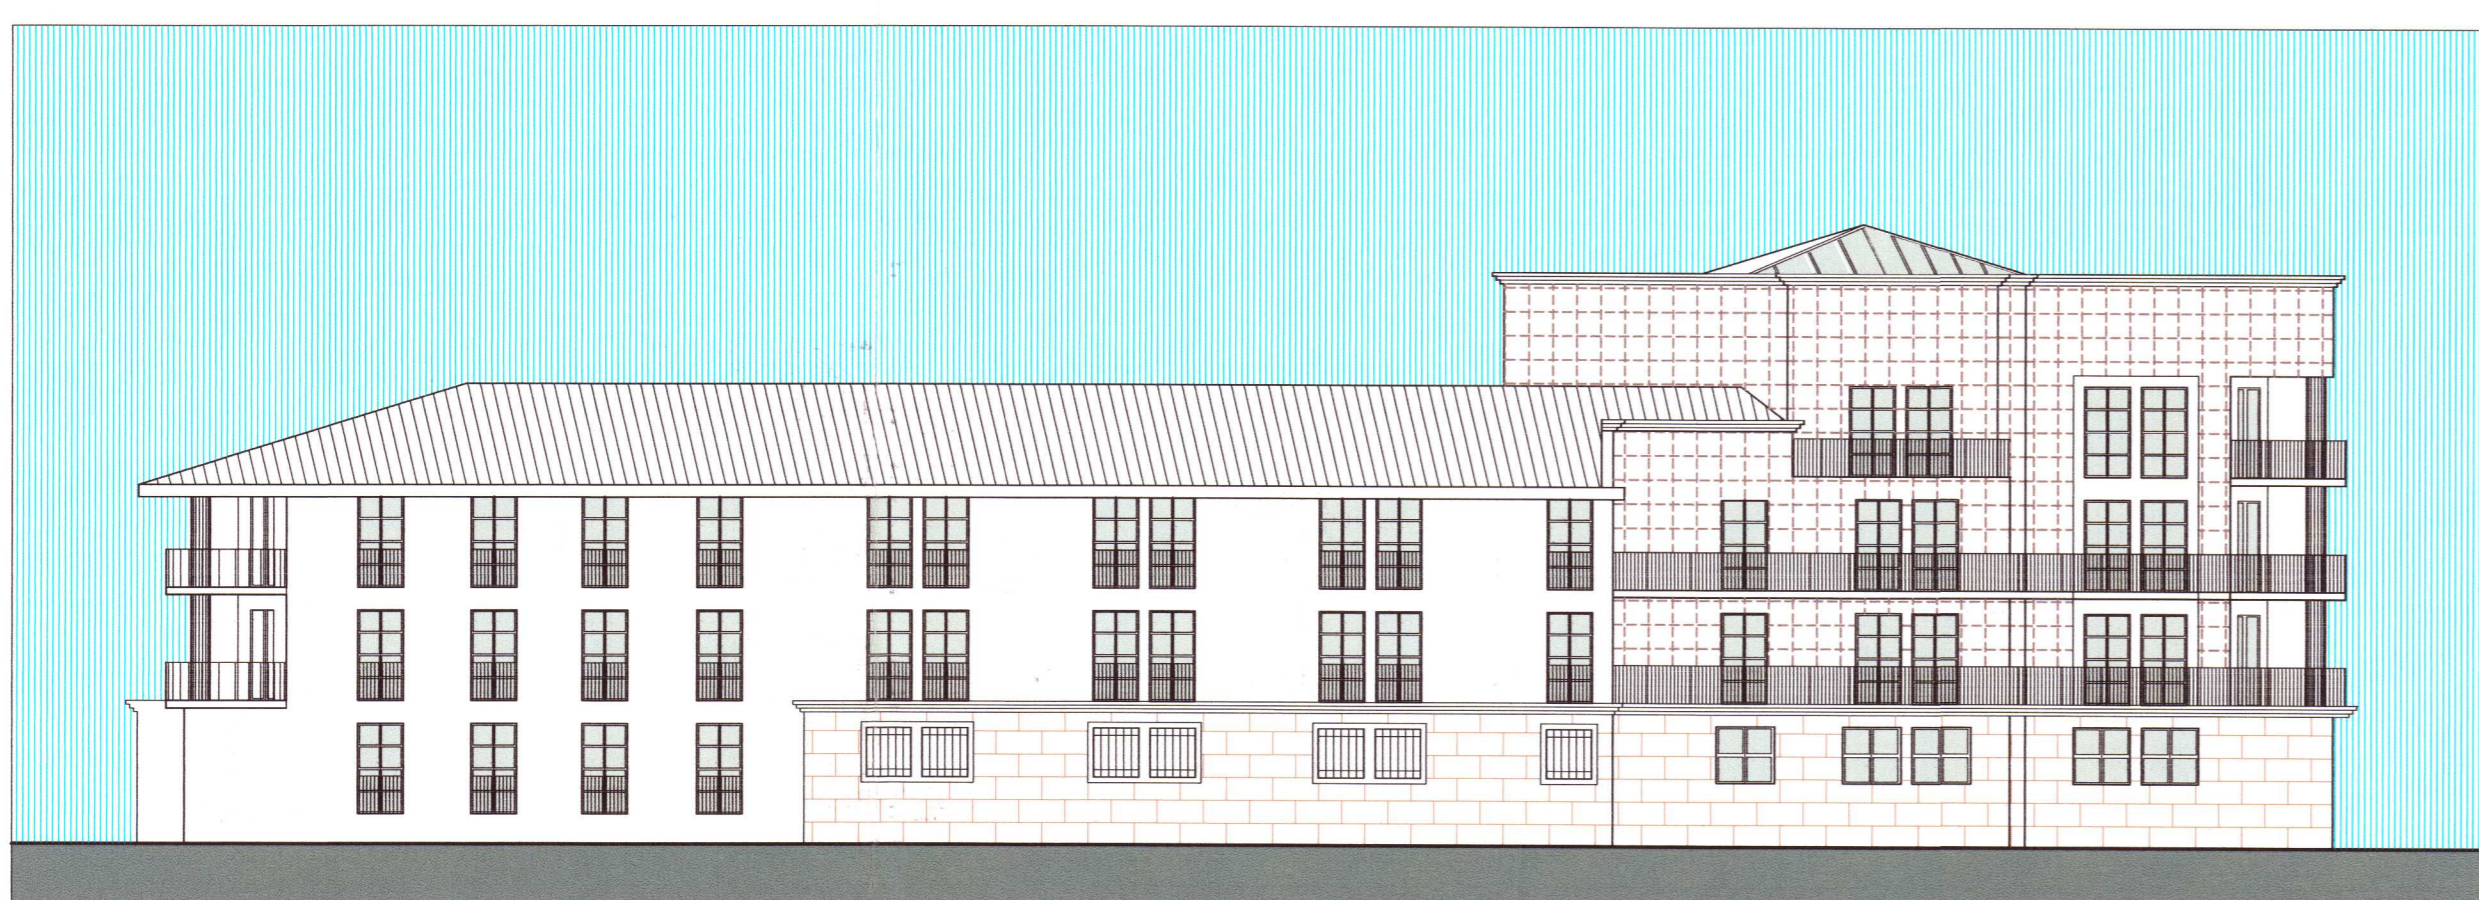


Prospetto lato via delle Maioliche

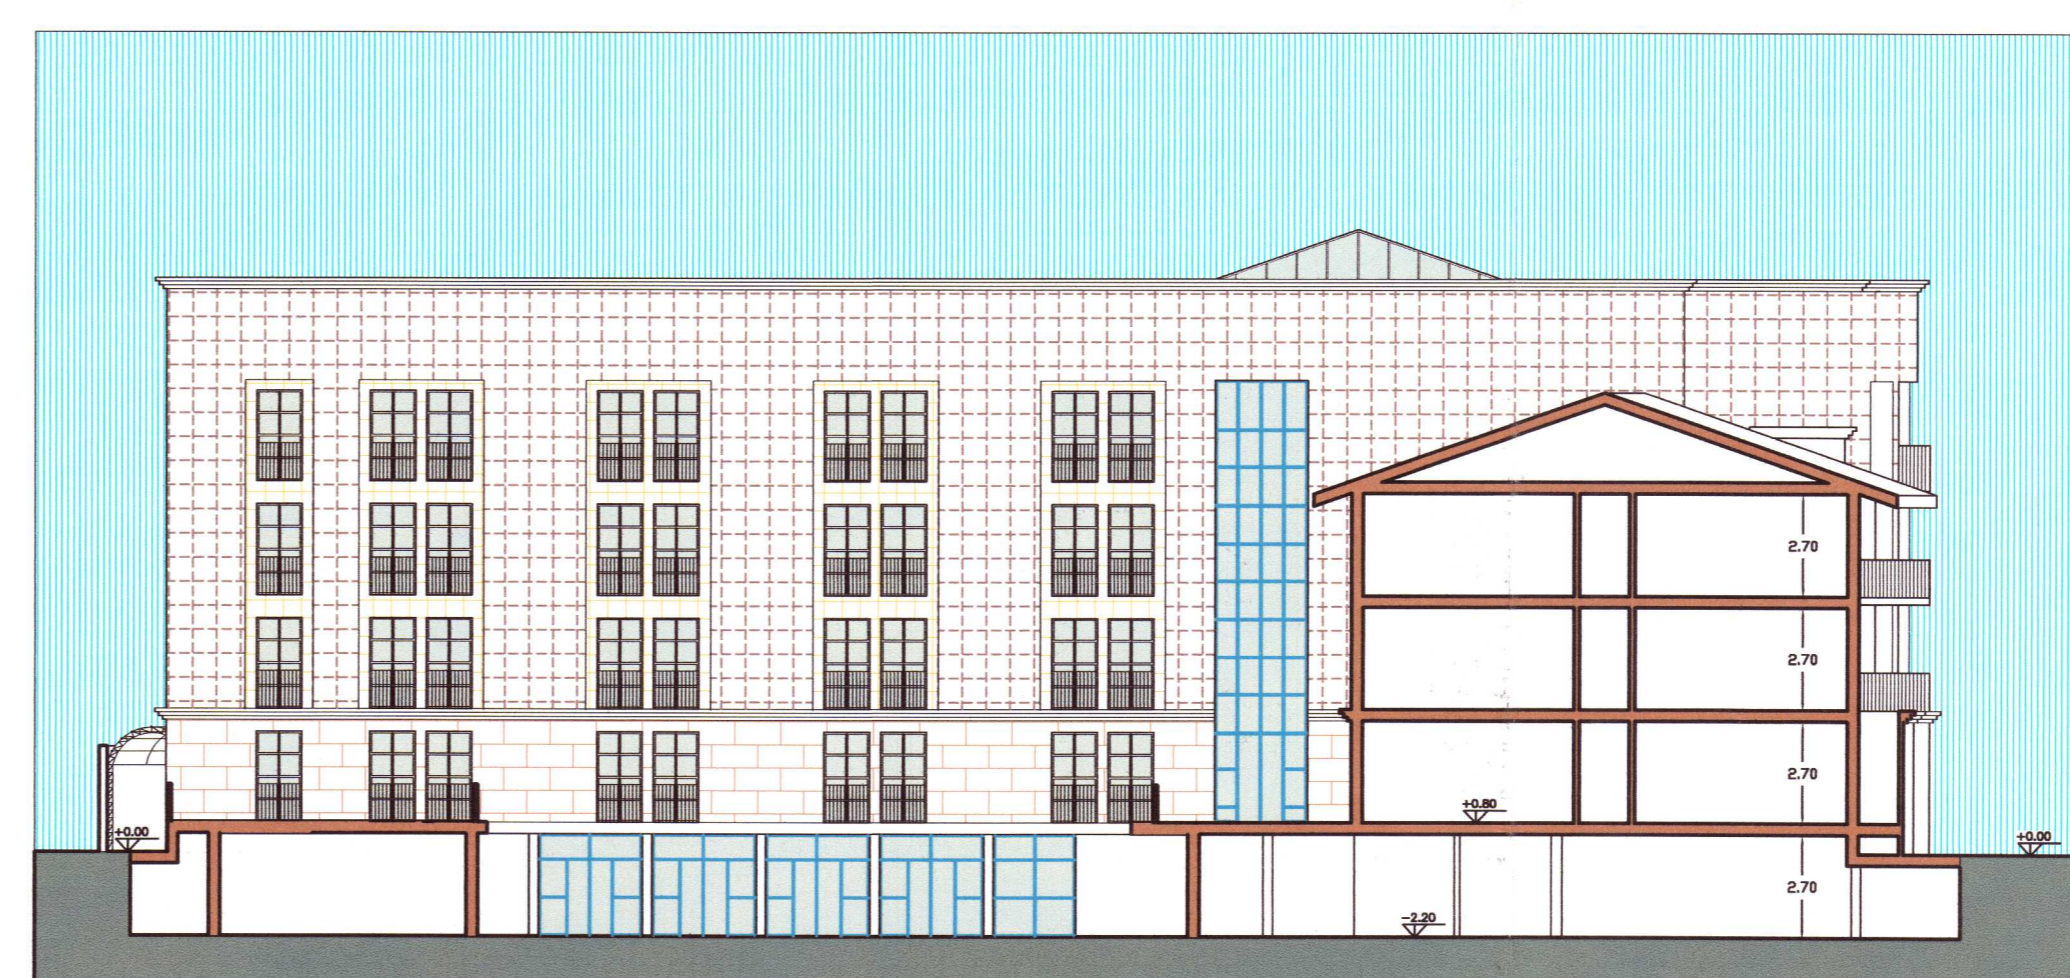


Sezione EE




Sezione DD

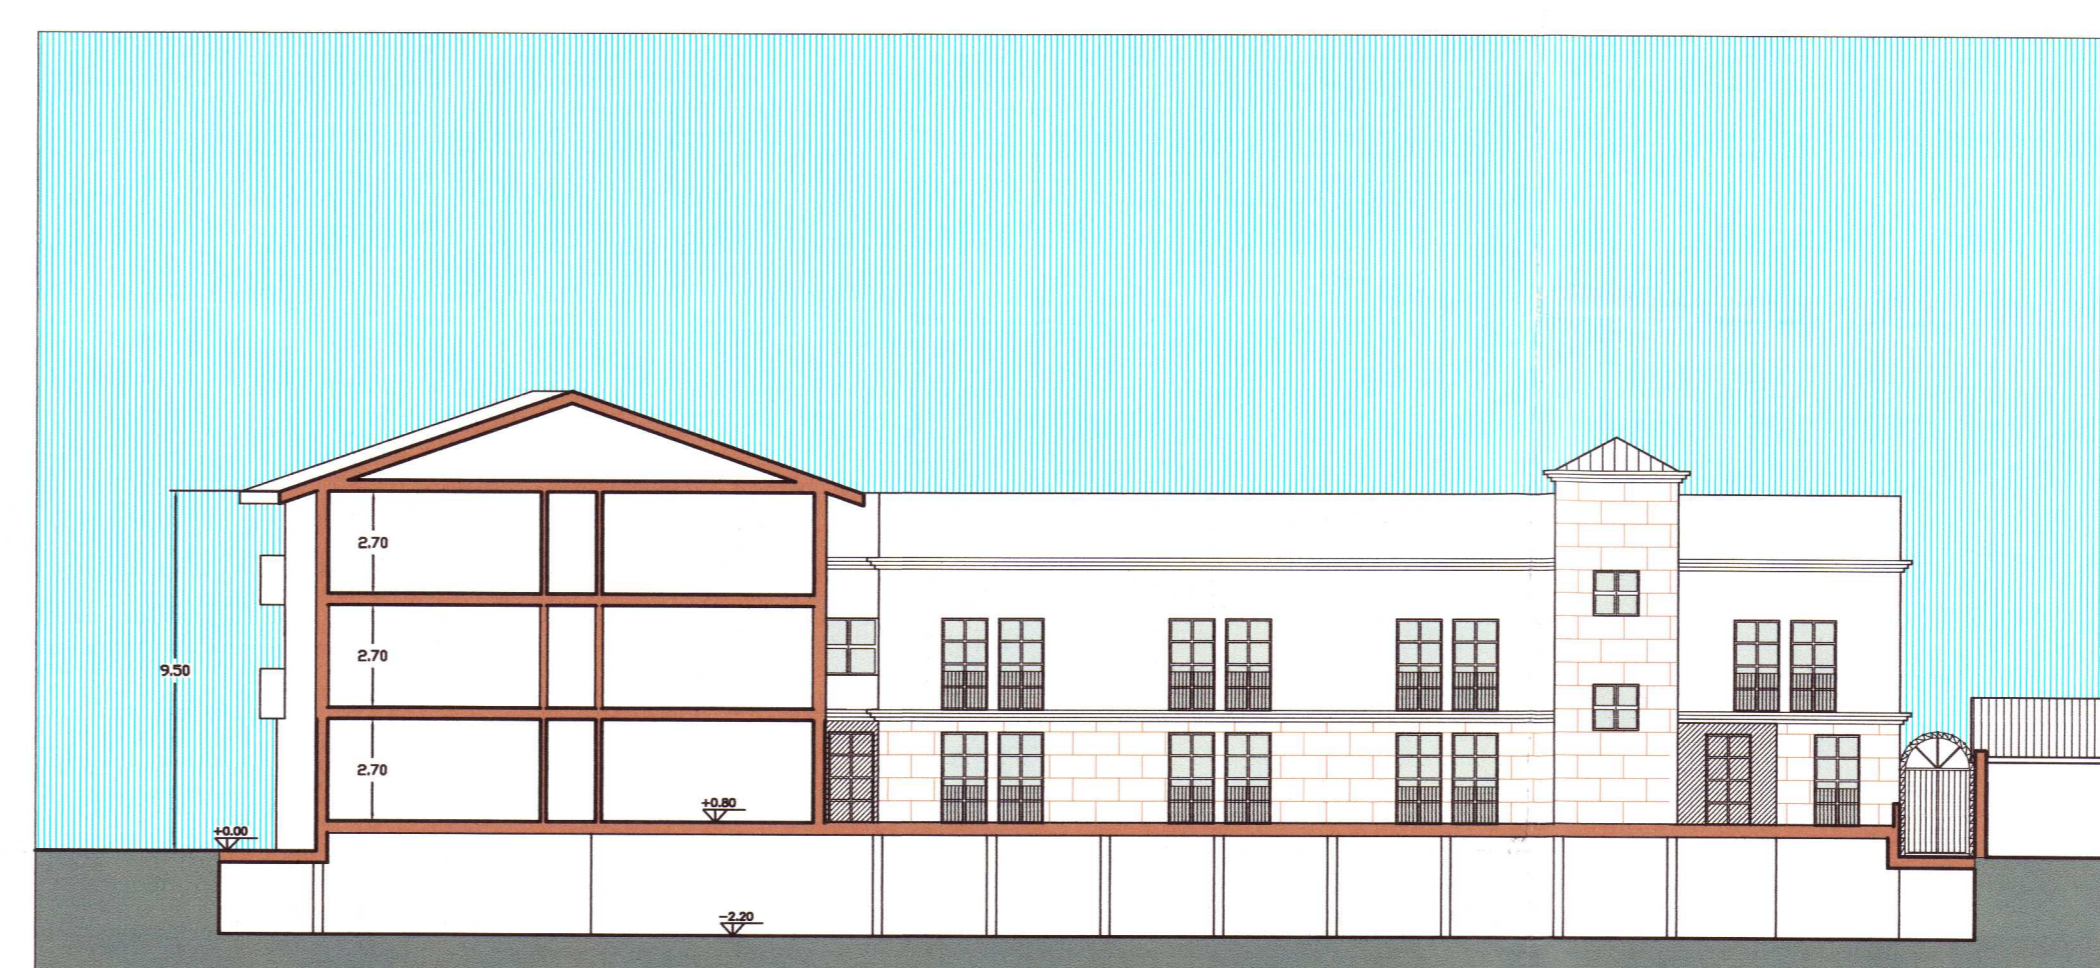

Sezione AA

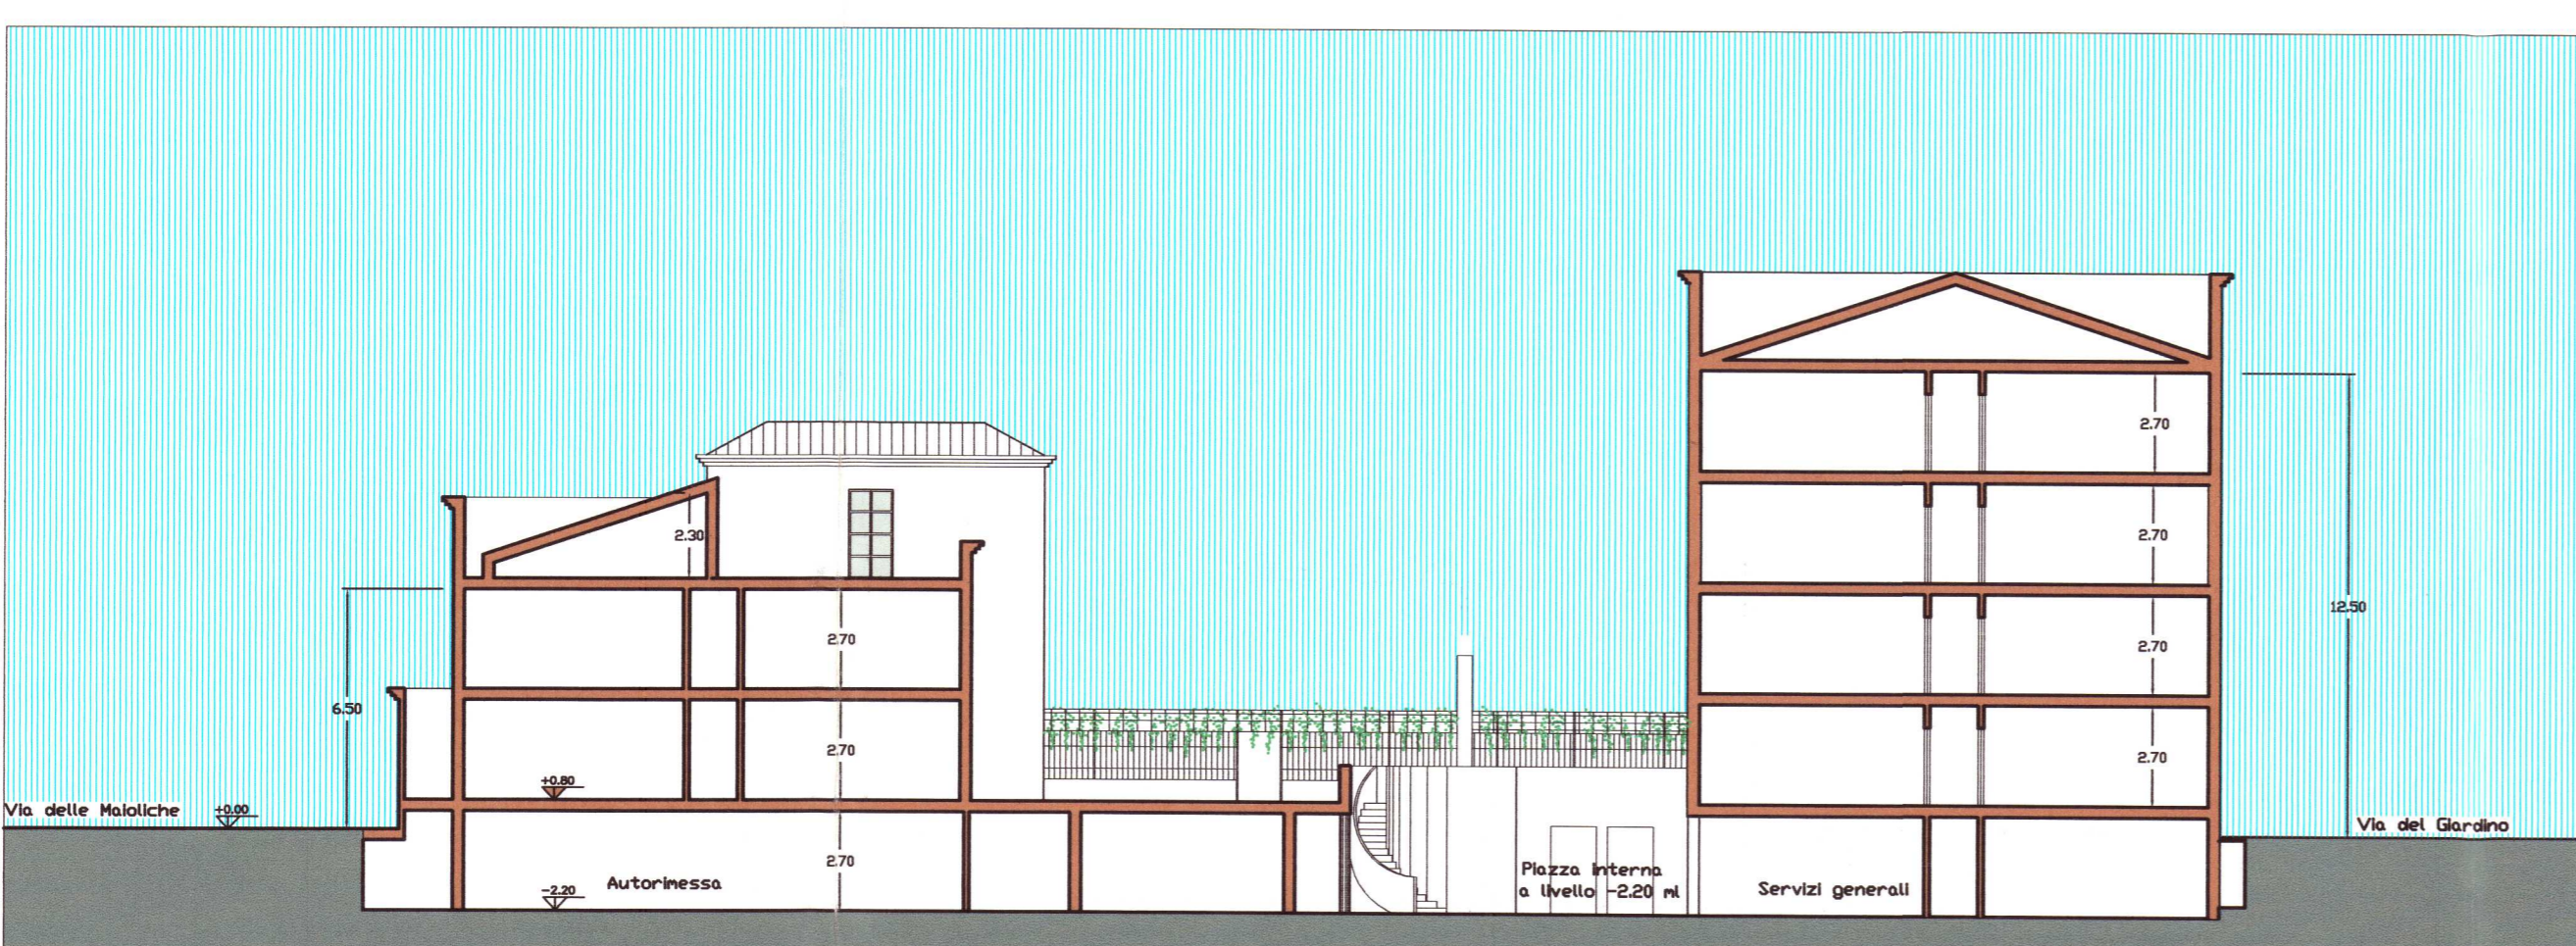

Sezione CC

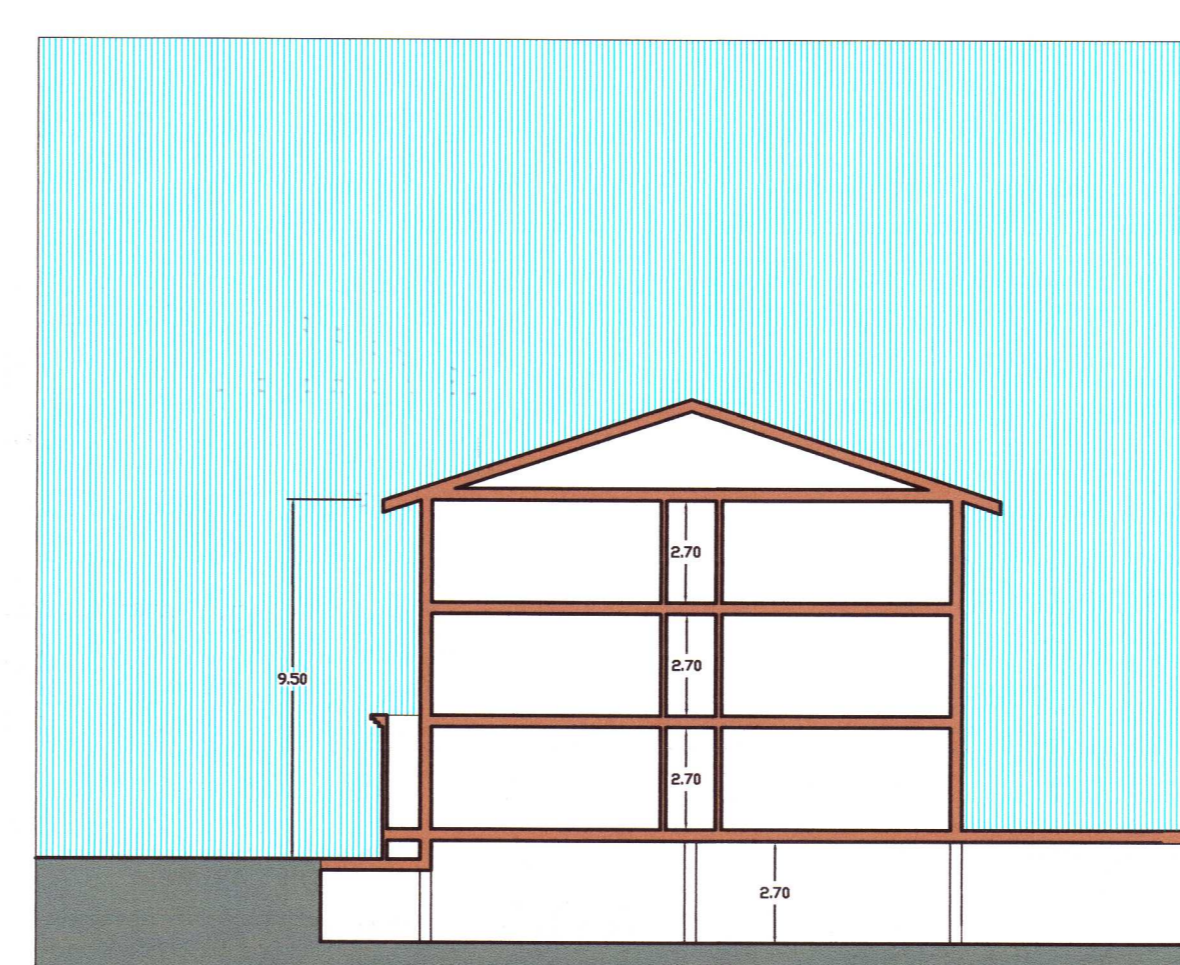

Sezione BB

ALLEGATO 14

N. 22



27 MAR. 2002

IL RESPONSABILE
GOMEL G. ALBERTO

COMUNE DI PISA

PIANO DI RECUPERO DELLA EX MANIFATTURA FOREST
Realizzazione di un complesso di alloggi per
studenti universitari

Arch. Marco Sereni - via Malagoli 12-56124 Pisa - tel 050970350 c.f. SRNMRC44D06D867V

Collaboratori: Arch. F. Camberini - Arch. E. Gabbrellini - Geom. L. Belli (p.d.c.)

UBICAZIONE Pisa - via del Giardino

PROPRIETA' Cirano Bargi

OGGETTO prospetti e sezioni, stato modificato

SCALA 1:200 Marzo 2002 Tavola 13