


ALLEGATO 16

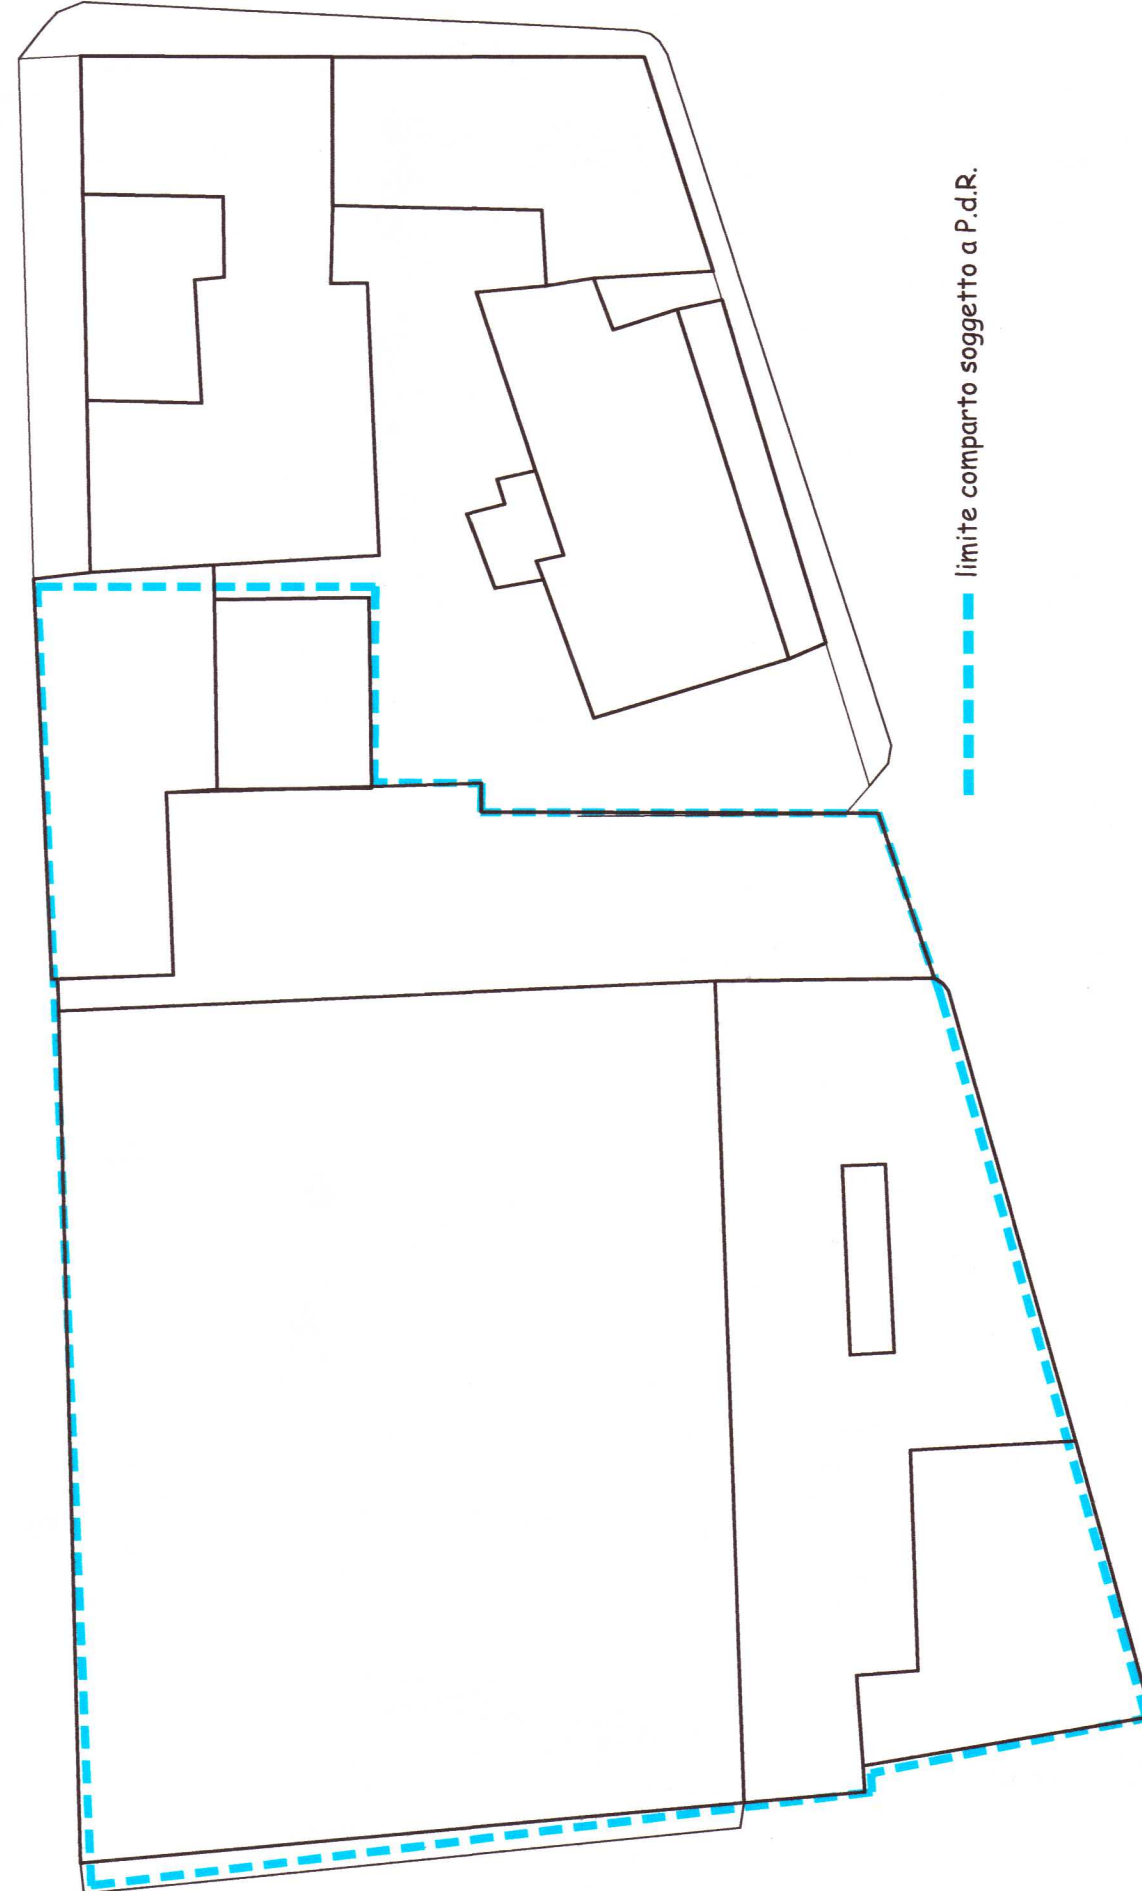


Planimetria stato attuale

limite comparto soggetto a P.d.R.


superficie permeabile di progetto
mq 85.50



limite comparto soggetto a P.d.R.

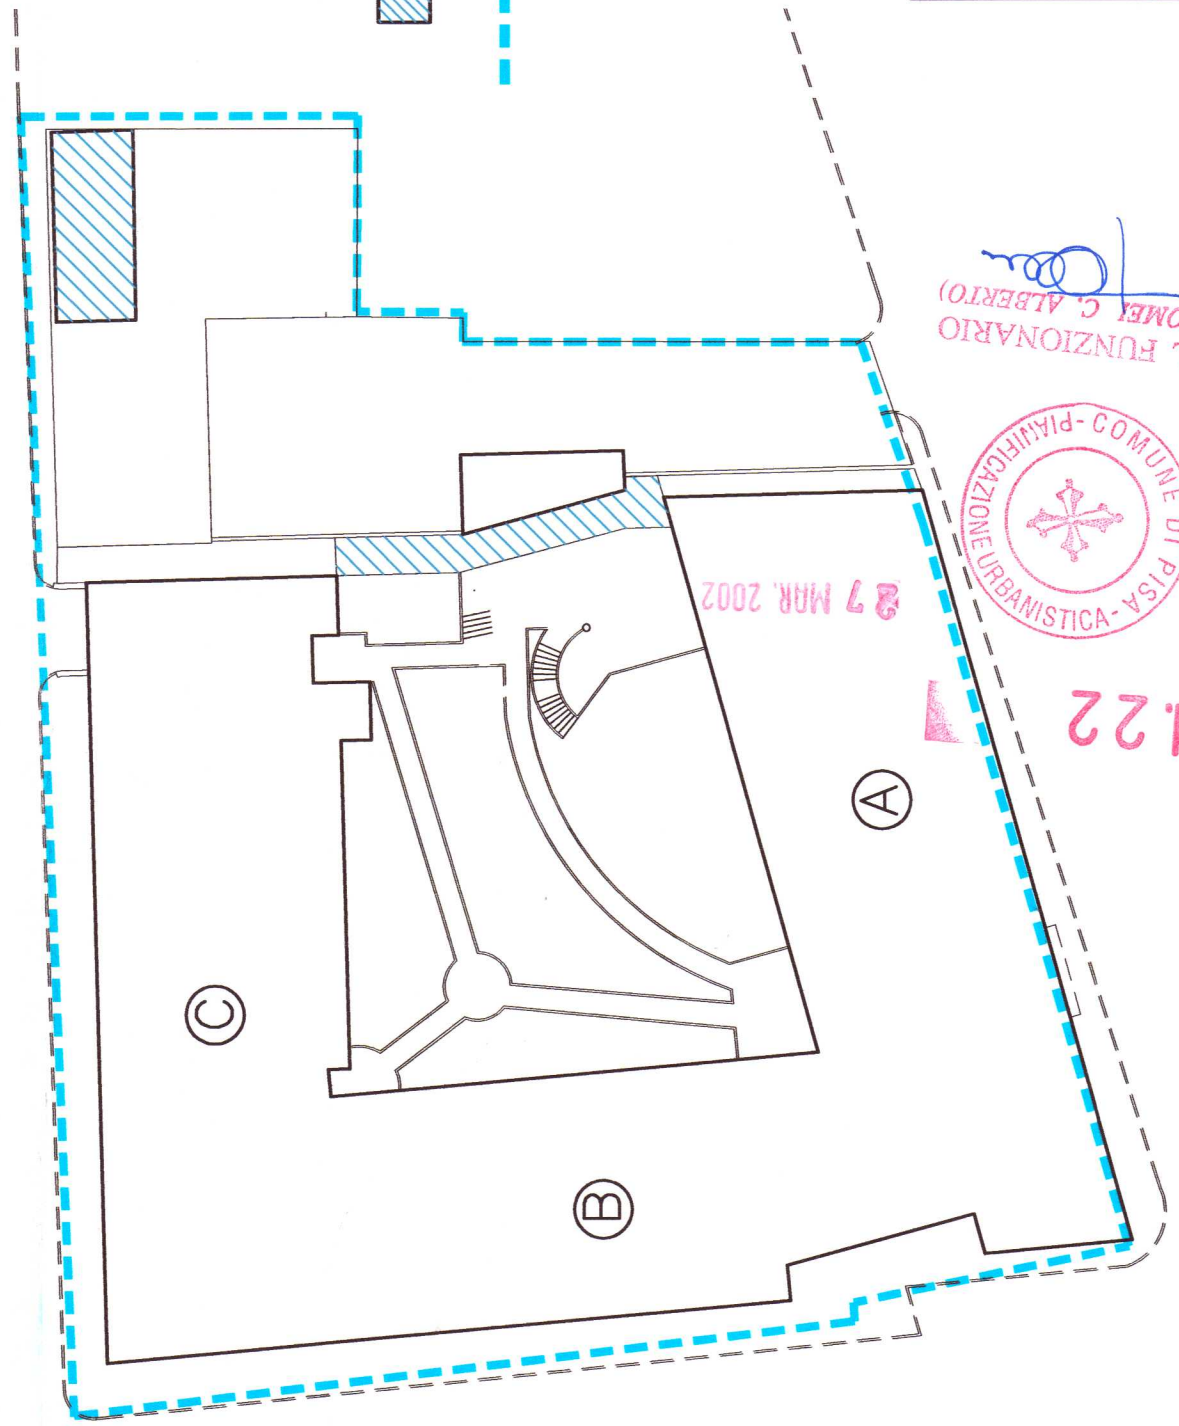

Planimetria stato di progetto

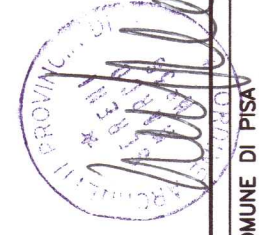

G. N. S. Pagni

IL FUNZIONARIO
(TOMEY C. ALBERTO)



N. 22

COMUNE DI PISA

PIANO DI RECUPERO DELLA EX MANIFATTURA FOREST
Realizzazione di un complesso di alloggi per
studenti universitari

Arch. Marco Sereni - via Molagoli 12-56124 Pisa - tel. 050970350 c.f. SRNMRC44D000867V
Collaboratori: Arch. F. Comberini - Arch. E. Gabbriellini - Geom. L. Belli (p.d.c.)

UBICAZIONE Pisa - via del Giardino

PROPRIETA' Cirano Bargi

OGGETTO Calcolo sup. permeabile

SCALA 1:100

Tavola 15