COMUNE di PISA ALLEGATO 4

(Provincia di Pisa)

INTERVENTO:
Piano particolareggiato per l'area di trasformazione scheda n.18.1-
Barbaricina - via Caduti del Lavoro.
D.M. 1444/68- Zona omogenea C

UBICAZIONE:
Via Caduti del Lavoro- via Badaloni- Loc. Barbaricina- Pisa

PROPRIETA':
L'AURELIA FONDIARIA S.R.L.
Scali Olandesi n.12- 57100- Livorno

OGGETTO: planimetria generale,profili regolatori, pianta coperture

DATA: Giugno 2002

N. 18 — 30 LUG. 2002

IL FUNZIONARIO
ITAMEE C. ALBERTO

SCALA: 1:500

PROGETTO: Dott. Ing. Giorgio Riviera

TAV.3

LEGENDA

- Aree e percorsi res.
- Aree percorsi pedonali
- Parcheggi pubblici
- Verde pubblico
- Verde privato
- Strade

Planimetria generale

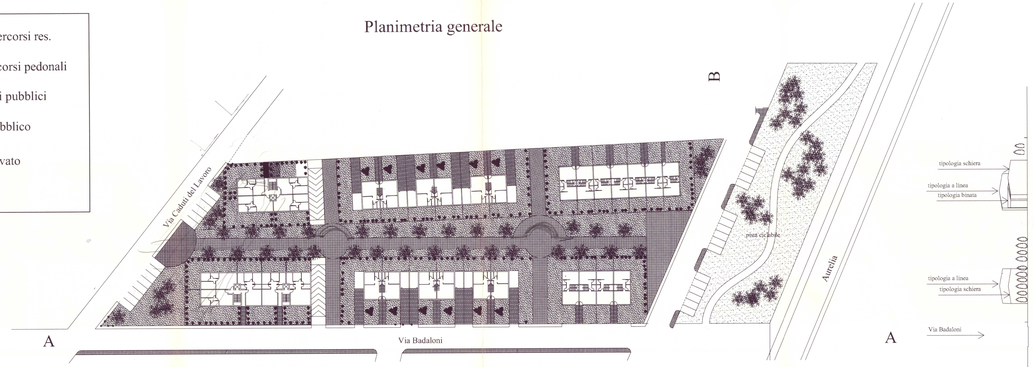

Profilo B-B

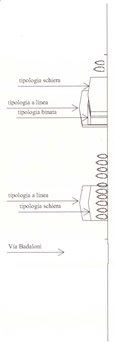

Profilo A-A
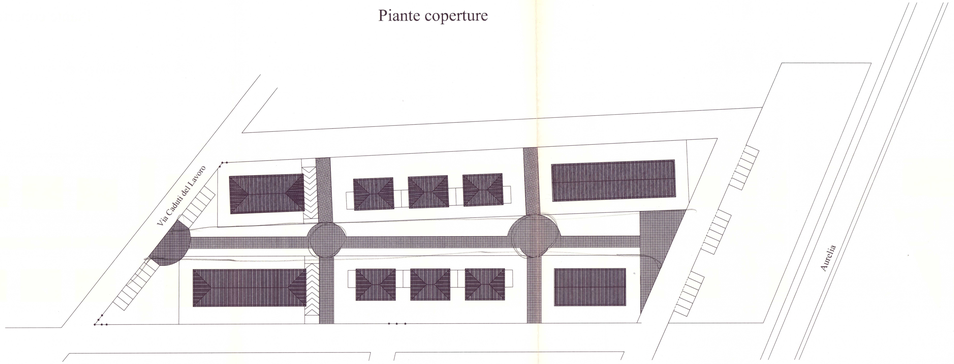
Piante coperture