


UMI 1 / 5 / 6	
Piazzali di lavoro	PL
Cantieri e laboratori artigianali per attività complementari, espositive e commerciali, attinenti alla nautica	C2
Cantieri e laboratori artigianali per attività complementari, espositive e commerciali, attinenti alla nautica	C3
Cantieri	C4
Cantieri	C5
Cantieri	C7
Scalo pubblico	S
Area cantieristica esistente-Cantieri di Pisa-	CE1
Viabilità per accesso alla zona	V
Svincolo di progetto (indicativo)	PS
Area destinata allo stoccaggio dei materiali a cielo aperto	AS
Limite zona portuale D.M. 1968	AP
Area destinata a parcheggio - P -	SP
Fosso di scolo di Pisa tombato	fsp

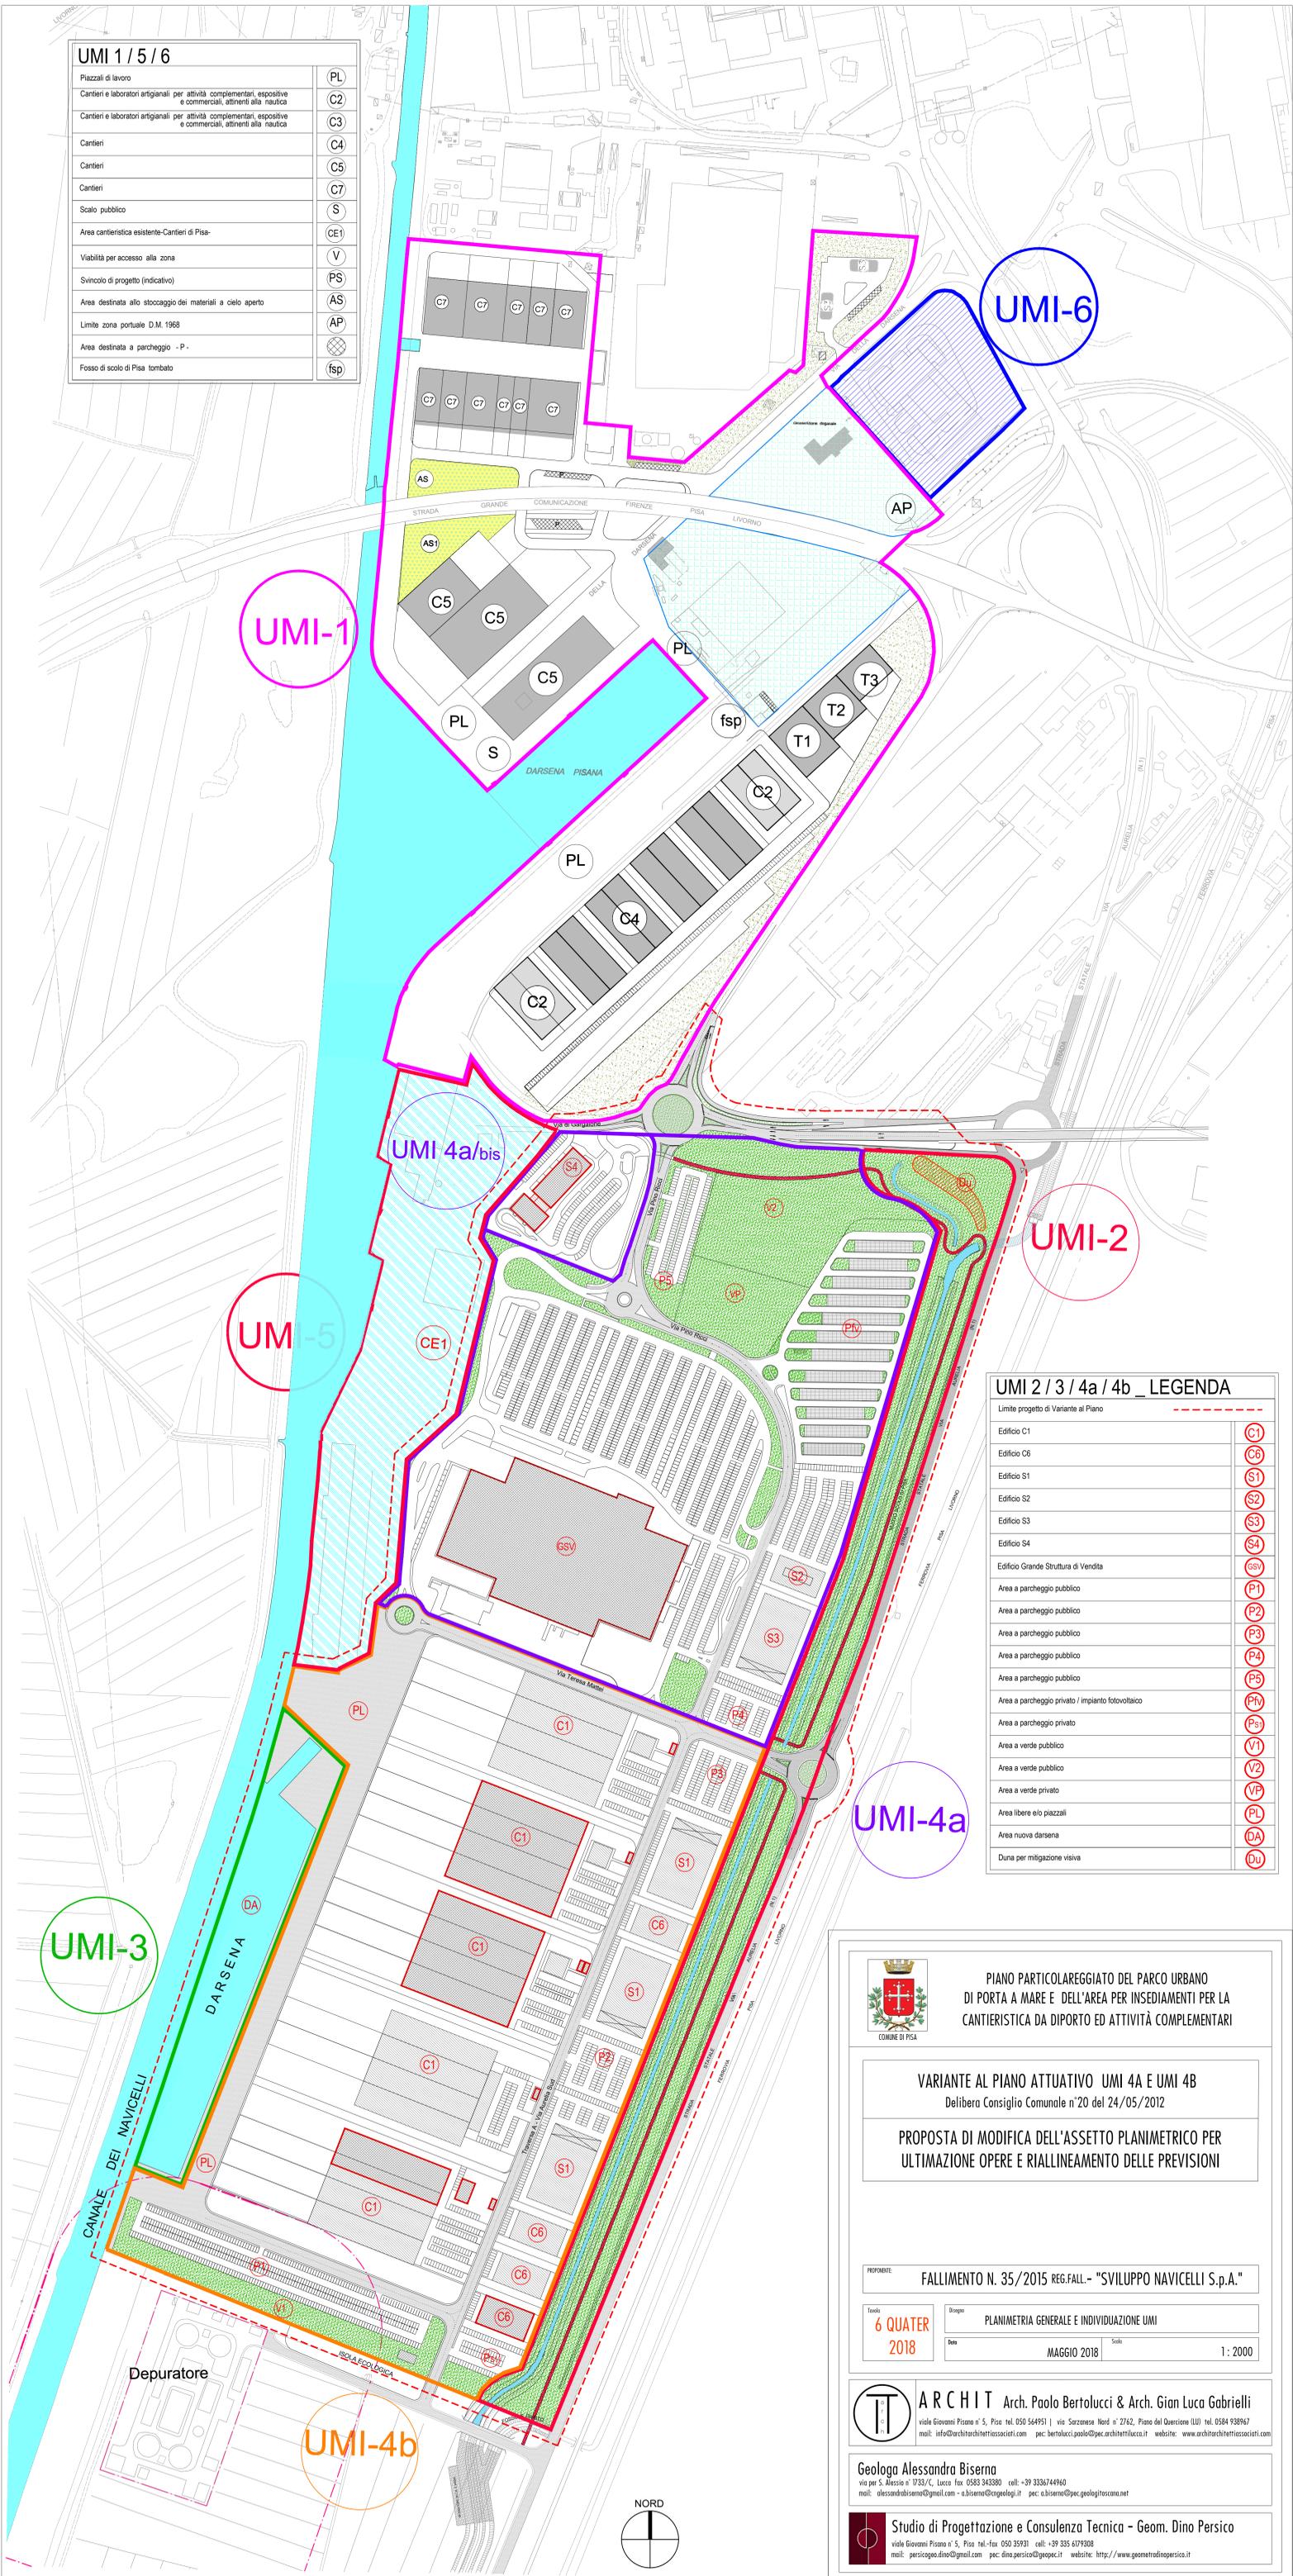

UMI 2 / 3 / 4a / 4b _ LEGENDA	
Limite progetto di Variante al Piano	- - - - -
Edificio C1	C1
Edificio C6	C6
Edificio S1	S1
Edificio S2	S2
Edificio S3	S3
Edificio S4	S4
Edificio Grande Struttura di Vendita	S5V
Area a parcheggio pubblico	P1
Area a parcheggio pubblico	P2
Area a parcheggio pubblico	P3
Area a parcheggio pubblico	P4
Area a parcheggio pubblico	P5
Area a parcheggio privato / impianto fotovoltaico	P6
Area a parcheggio privato	P7
Area a verde pubblico	V1
Area a verde pubblico	V2
Area a verde privato	VP
Area libere e/o piazzali	PL
Area nuova darsena	DA
Duna per mitigazione visiva	Du


PIANO PARTICOLAREGGIATO DEL PARCO URBANO DI PORTA A MARE E DELL'AREA PER INSEDIAMENTI PER LA CANTIERISTICA DA DIPORTO ED ATTIVITÀ COMPLEMENTARI

VARIANTE AL PIANO ATTUATIVO UMI 4A E UMI 4B
 Delibera Consiglio Comunale n° 20 del 24/05/2012
PROPOSTA DI MODIFICA DELL'ASSETTO PLANIMETRICO PER ULTIMAZIONE OPERE E RIALLINEAMENTO DELLE PREVISIONI

PROPONENTE: **FALLIMENTO N. 35/2015 REG.FALL. - "SVILUPPO NAVICELLI S.p.A."**

Titolo: **6 QUATER 2018** | Progetto: **PLANIMETRIA GENERALE E INDIVIDUAZIONE UMI**
 Data: **MAGGIO 2018** | Scala: **1:2000**


ARCHIT Arch. Paolo Bertolucci & Arch. Gian Luca Gabrielli
 viale Giovanni Pisano n° 5, Pisa tel. 050 544951 | via Sarnese Nord n° 2742, Piano del Quercione (LU) tel. 0584 938947
 mail: info@architarchitettsociati.com pec: bertolucci.paolo@pec.architettilucca.it website: www.architarchitettsociati.com

Geologa Alessandra Biserna
 via per S. Alessio n° 1733/C, Lucco fax 0583 343380 cell: +39 3336744960
 mail: alessandrabiserna@gmail.com a.biserna@orange.it pec: a.biserna@pec.geologi Toscana.net


Studio di Progettazione e Consulenza Tecnica - Geom. Dino Persico
 viale Giovanni Pisano n° 5, Pisa tel-fax 050 359191 cell: +39 335 4179308
 mail: persico.dino@gmail.com pec: dino.persico@gruppec.it website: http://www.geometradingpersico.it

