

FOGNATURA NERA




LEGENDA

tubo circolare di dimensioni indicate

FOGNATURA NERA: TUBAZIONE IN PVC TIPO 303/1 NEI DIAMETRI Ø200 E Ø315

POZZETTO DI ISPEZIONE E DI ALLACCIO COMPLETO DI CHIUSINO IN GHISA SFEROIDALE UNI EN 124 C125

POZZETTO DI ALLACCIO CON SIFONE TIPO "FIRENZE" AL CONFINE CON LA PROPRIETÀ

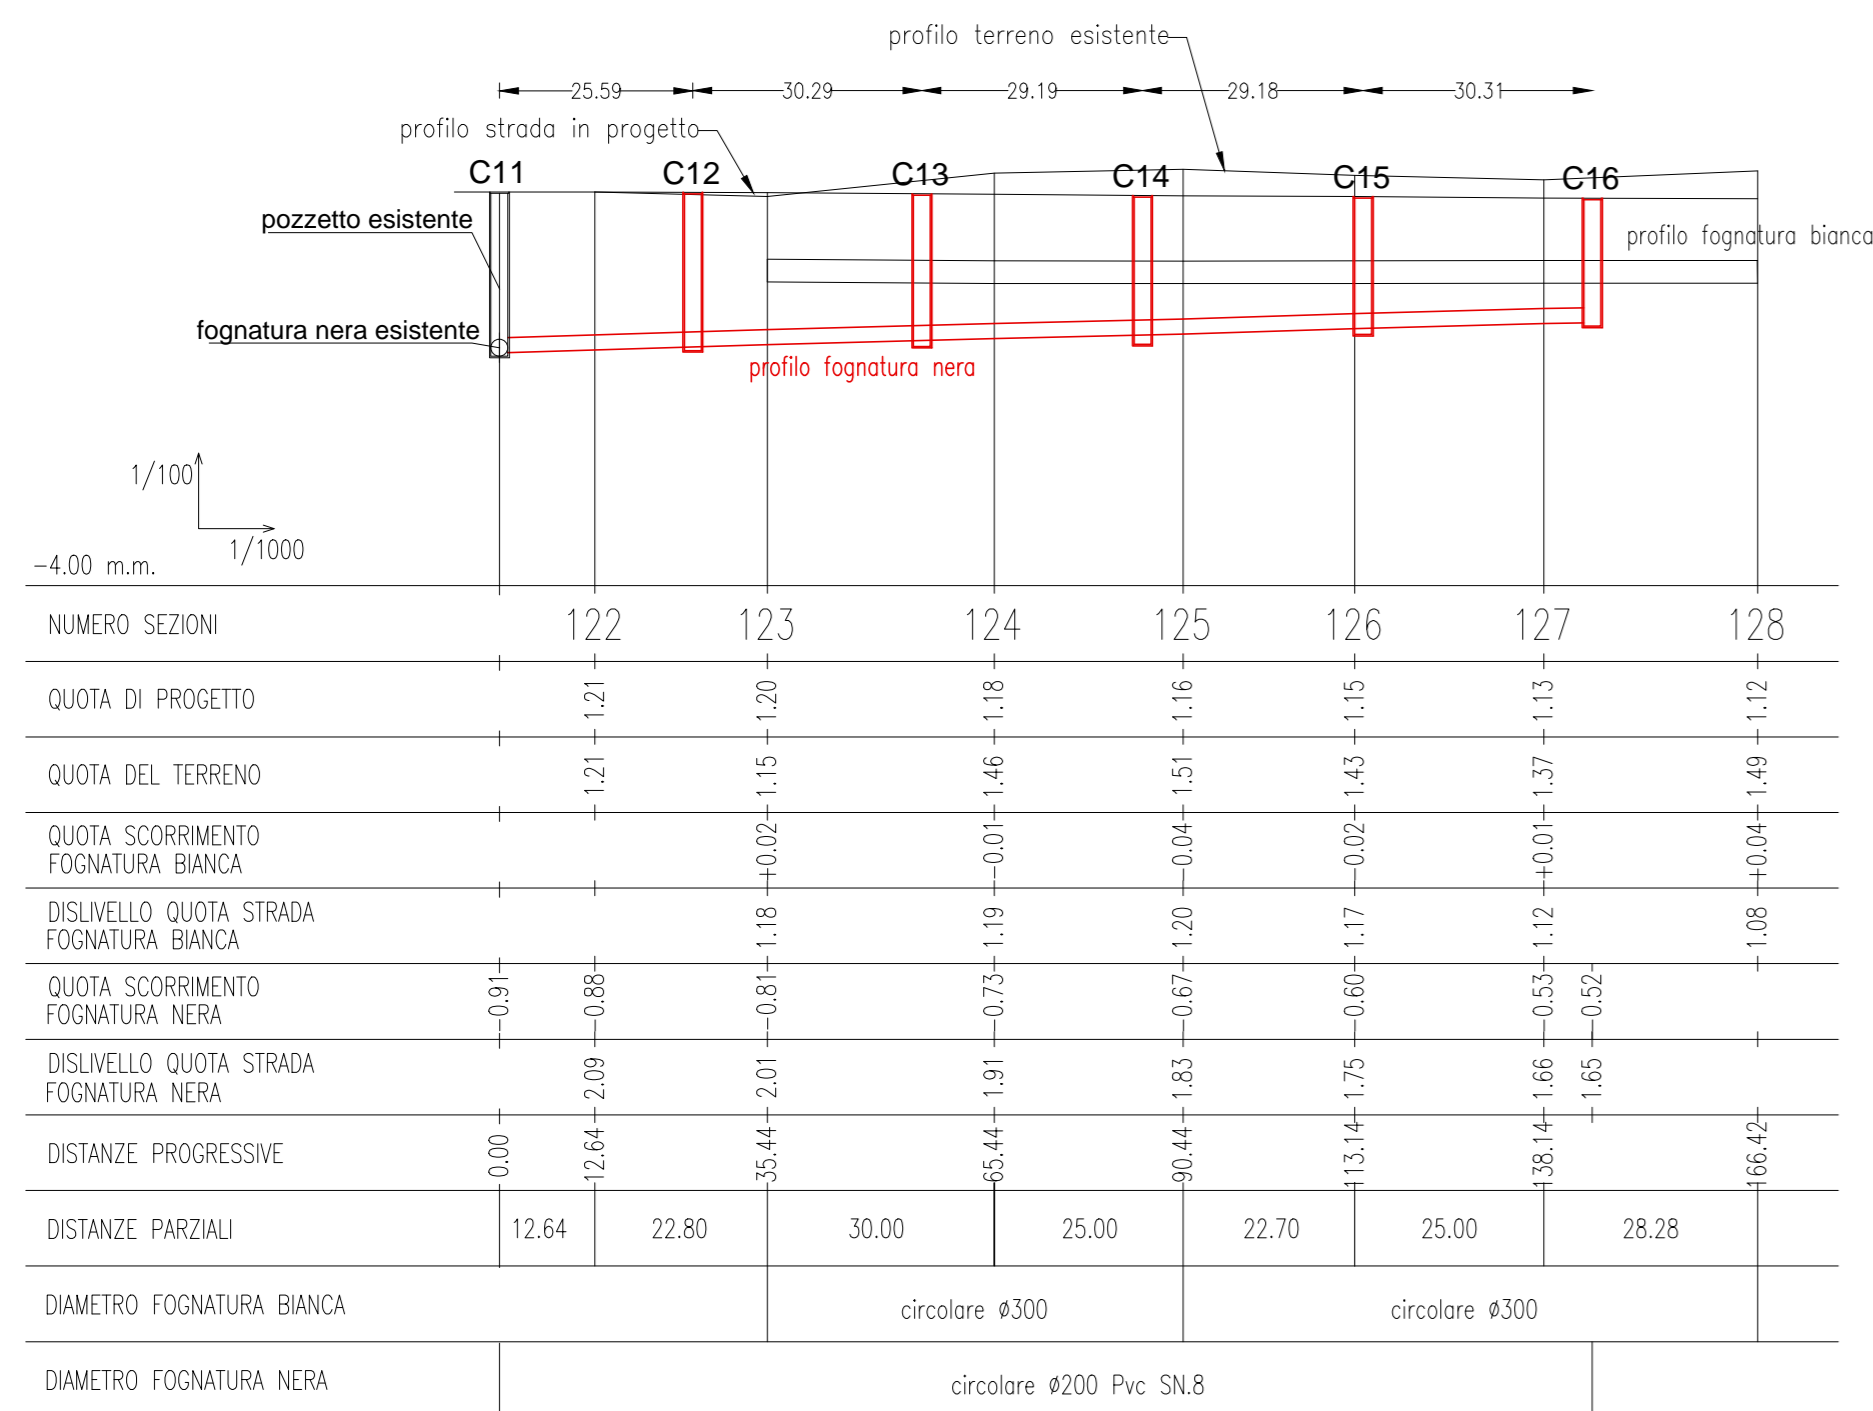

Comune di Pisa PIANO ATTUATIVO "MONTACCHIELLO 2018" DELL'AREA DI SVILUPPO POSTA IN LOC. MONTACCHIELLO

COMMITTENTE



FORTI Sviluppo Immobiliare s.r.l.
C.F. e P.I. 0226600507
via Umberto Forti, 1
56121 - Montacchello (PI)

PROGETTISTA



Società di Ingegneria Leonardo S.r.l.
Arch. Salvatore Re
Via San Martino 1, 56125 PISA
Tel +39 050 613290
Fax +39 050 6132920
E-mail: s.re@leonardoprogetti.com
www.leonardoprogetti.com

DESCRIZIONE ELABORATO

QUADRO CONOSCITIVO

STATO ATTUALE
OPERE DI URBANIZZAZIONE
FOGNATURA NERA

Pratica	Formato	Scala	Tavola
252/15	-	1:2.000	08

Rev	Data	Motivazione	Redatto	Verificato	Approvato	Autorizzato
00	Aprile 2018	Prima Emissione	-	Arrighi	Re	Re
01	Maggio 2018	Seconda Emissione				