

Comune di Pisa
PIANO ATTUATIVO "MONTACCHIELLO 2018"
 DELL'AREA DI SVILUPPO POSTA IN LOC. MONTACCHIELLO

COMMITTENTE
FORTI Sviluppo Immobiliare s.r.l.
 C.F. e P.I. 022660507
 via Umberto Forti, 1
 56121 - Montacchello (PI)

PROGETTISTA
LEONARDO
 Società di Ingegneria Leonardo S.r.l.
 Arch. Salvatore Re
 Via San Martino 1, 56125 PISA
 Tel. +39 050 413200
 Fax. +39 050 413200
 E-mail: leonardo@leonardoprogetti.com
 www.leonardoprogetti.com

DESCRIZIONE ELABORATO
STATO DI PROGETTO


OPERE DI URBANIZZAZIONE
 FOGNATURA NERA

Pratica	Formato	Scala	Tavola
252/15	-	1:1.000	20

Rev.	Data	Motivazione	Redatto	Verificato	Approvato	Autorizzato
00	Aprile 2018	Prima Emissione	-	Amighi	Re	Re
01	Maggio 2018	Seconda Emissione	-	-	-	-

Riproduzione cartacea del documento amministrativo informativo del Comune di Pisa firmato digitalmente da
 FRANZINI DARIO il 04/06/2018 14:21:14
 CIEZZI PAOLO il 11/06/2018 09:17:35
 VENTURI MARZIA il 08/06/2018 12:42:37 ai sensi dell'art. 47 del D.Lgs. n. 39 del 28/2/1998 e art. 47 del D.Lgs. n. 82 del 7 marzo 2005 - Codice Amministrazione Digitale
 Data: 2018, 1:29 del 07/06/2018 riprodotto anche cartaceo e la presente in tutti i sensi la nostra autorizzazione.

PROFILO LONGITUDINALE

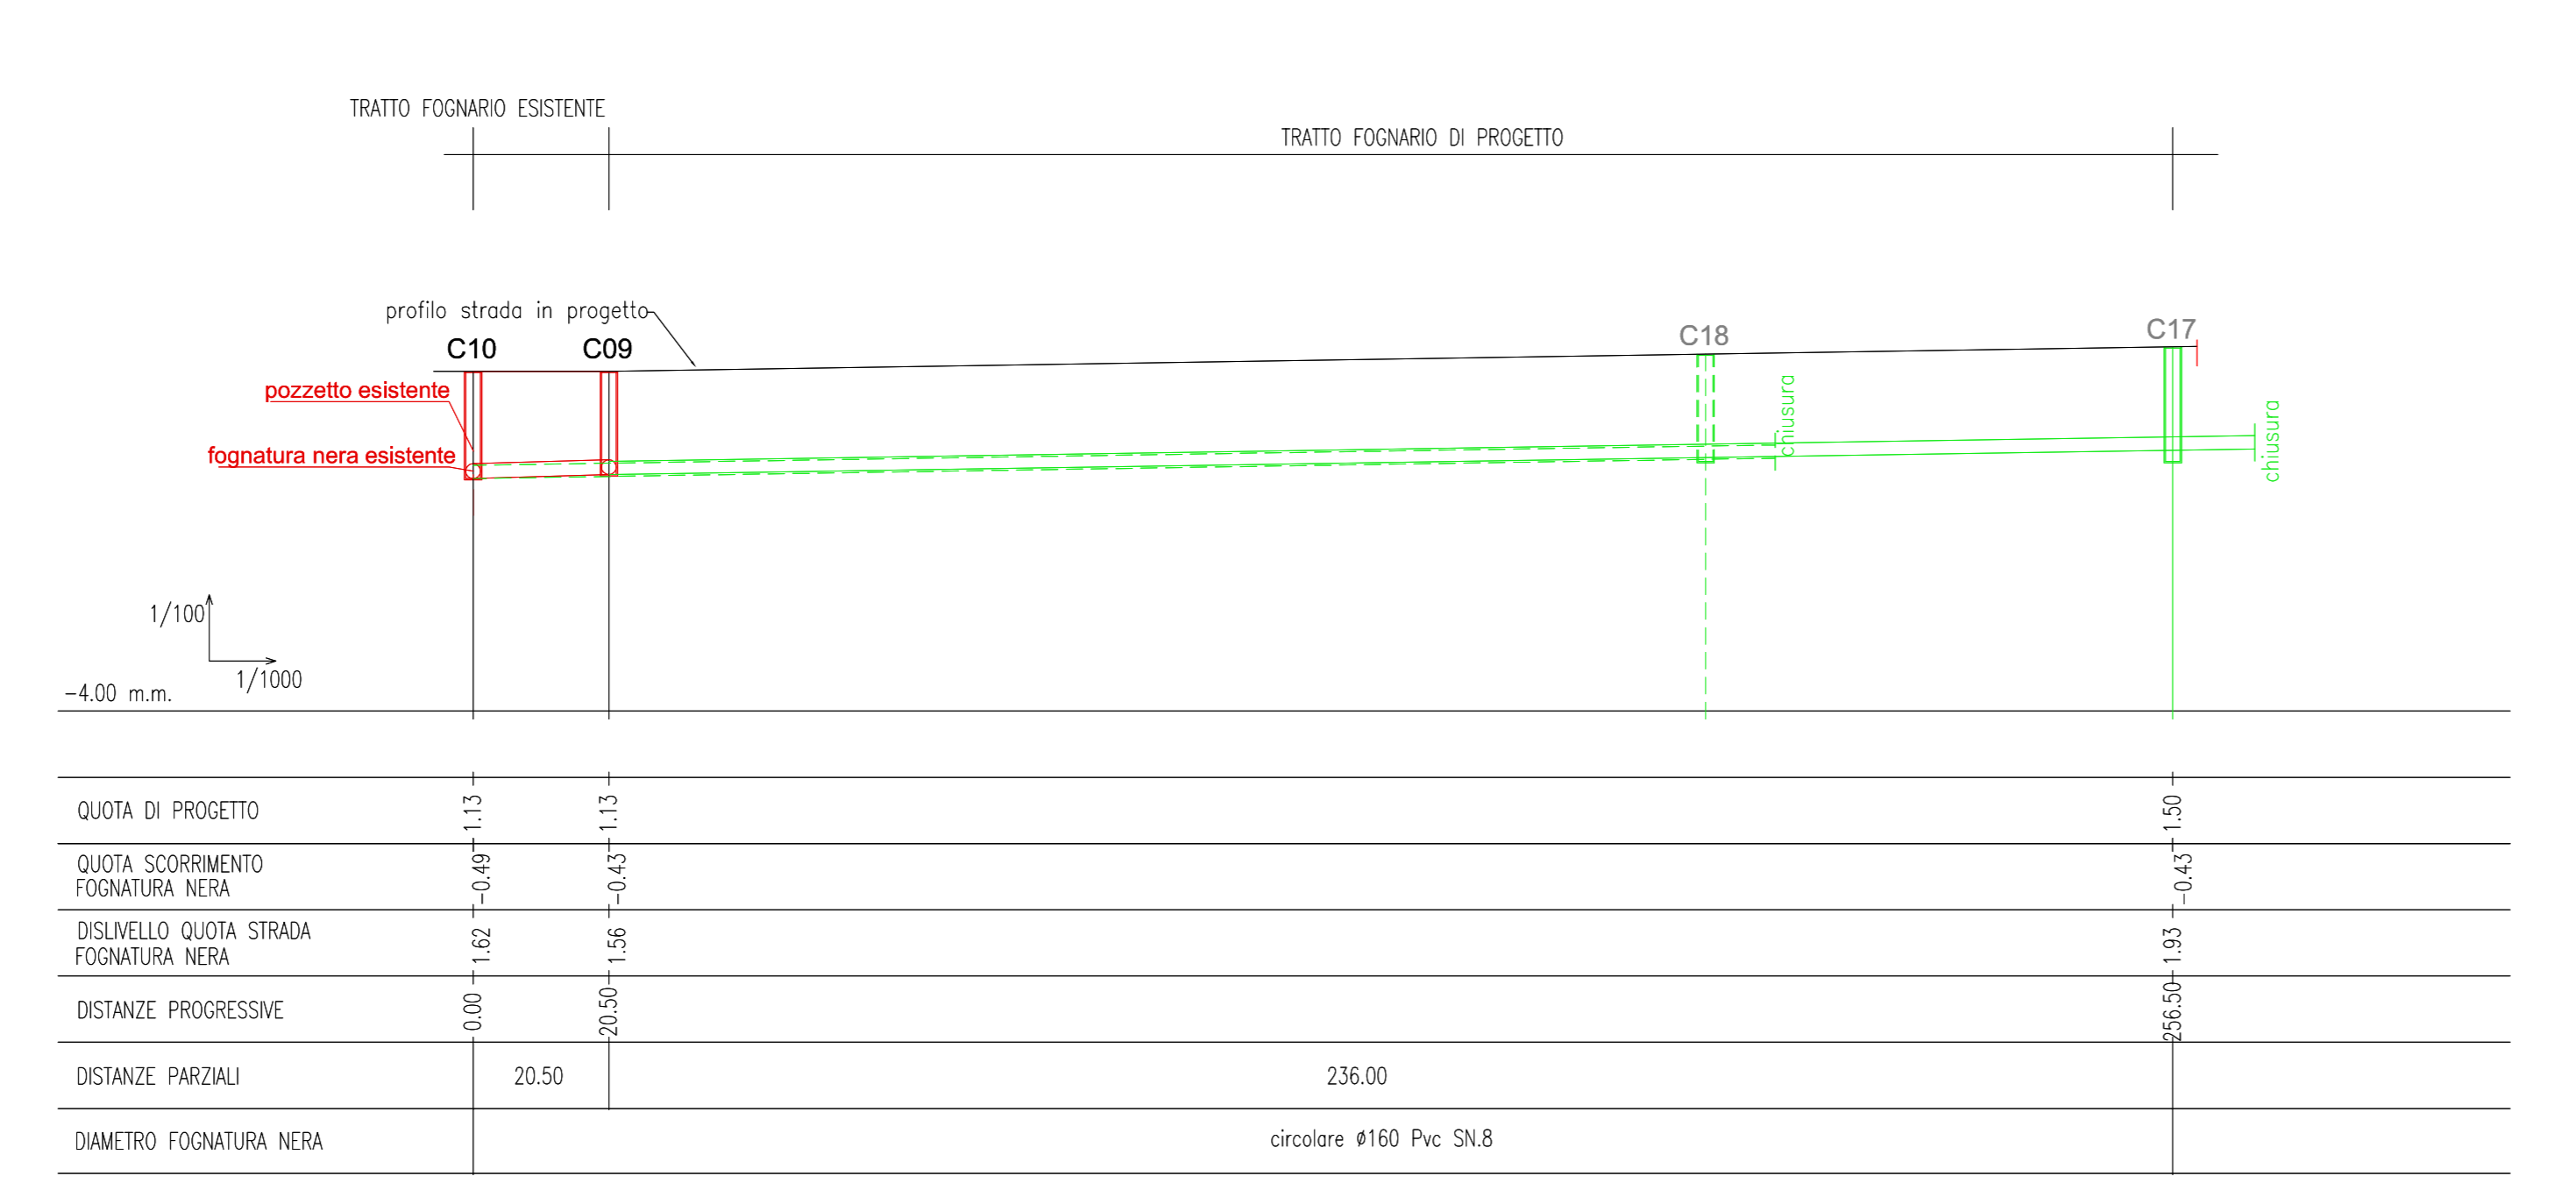

LEGENDA

- Viabilità e sottoservizi già realizzati all'interno di un comparto privato da cedere al comune
- RETE FOGNARIA ESISTENTE**
 - tubo circolare di dimensioni indicate
 - FOGNATURA NERA: tubazione in PVC tipo 303/1 nei diametri Ø200 e 315
 - Pozzetto di ispezione e di allaccio completo di chiusino in ghisa sferoidale UNI EN 124 D400 80x80
 - Pozzetto di allaccio con sifone tipo "FIRENZE" al confine con la proprietà
 - Impianto trattamento acque dimensionato per n° 1100 A.E. per i cui lavori è stata depositata Fine Lavori n.3742 del 04/10/2016
- RETE FOGNARIA DI PROGETTO**
 - tubo circolare di dimensioni indicate
 - FOGNATURA NERA IN PROGETTO: tubazione in PVC tipo AR SN8 a giunzione rapida con guarnizione: DN200 mm.
 - Pozzetto di ispezione e di allaccio completo di chiusino in ghisa sferoidale UNI EN 124 D400 80x80
 - INDICAZIONE DEI FUTURI ALLACCI UTENZE: pozzetto sifonato Firenze al limite della proprietà privata e collegamento