


**MODALITA' ATTUATIVA TRAMITE CONCESSIONE CONVENZIONATA**

**L'area è sita in Pisa, Via Alessandro Borodin ed identificata al Catasto Terrenial Fig. 26, part 1217**

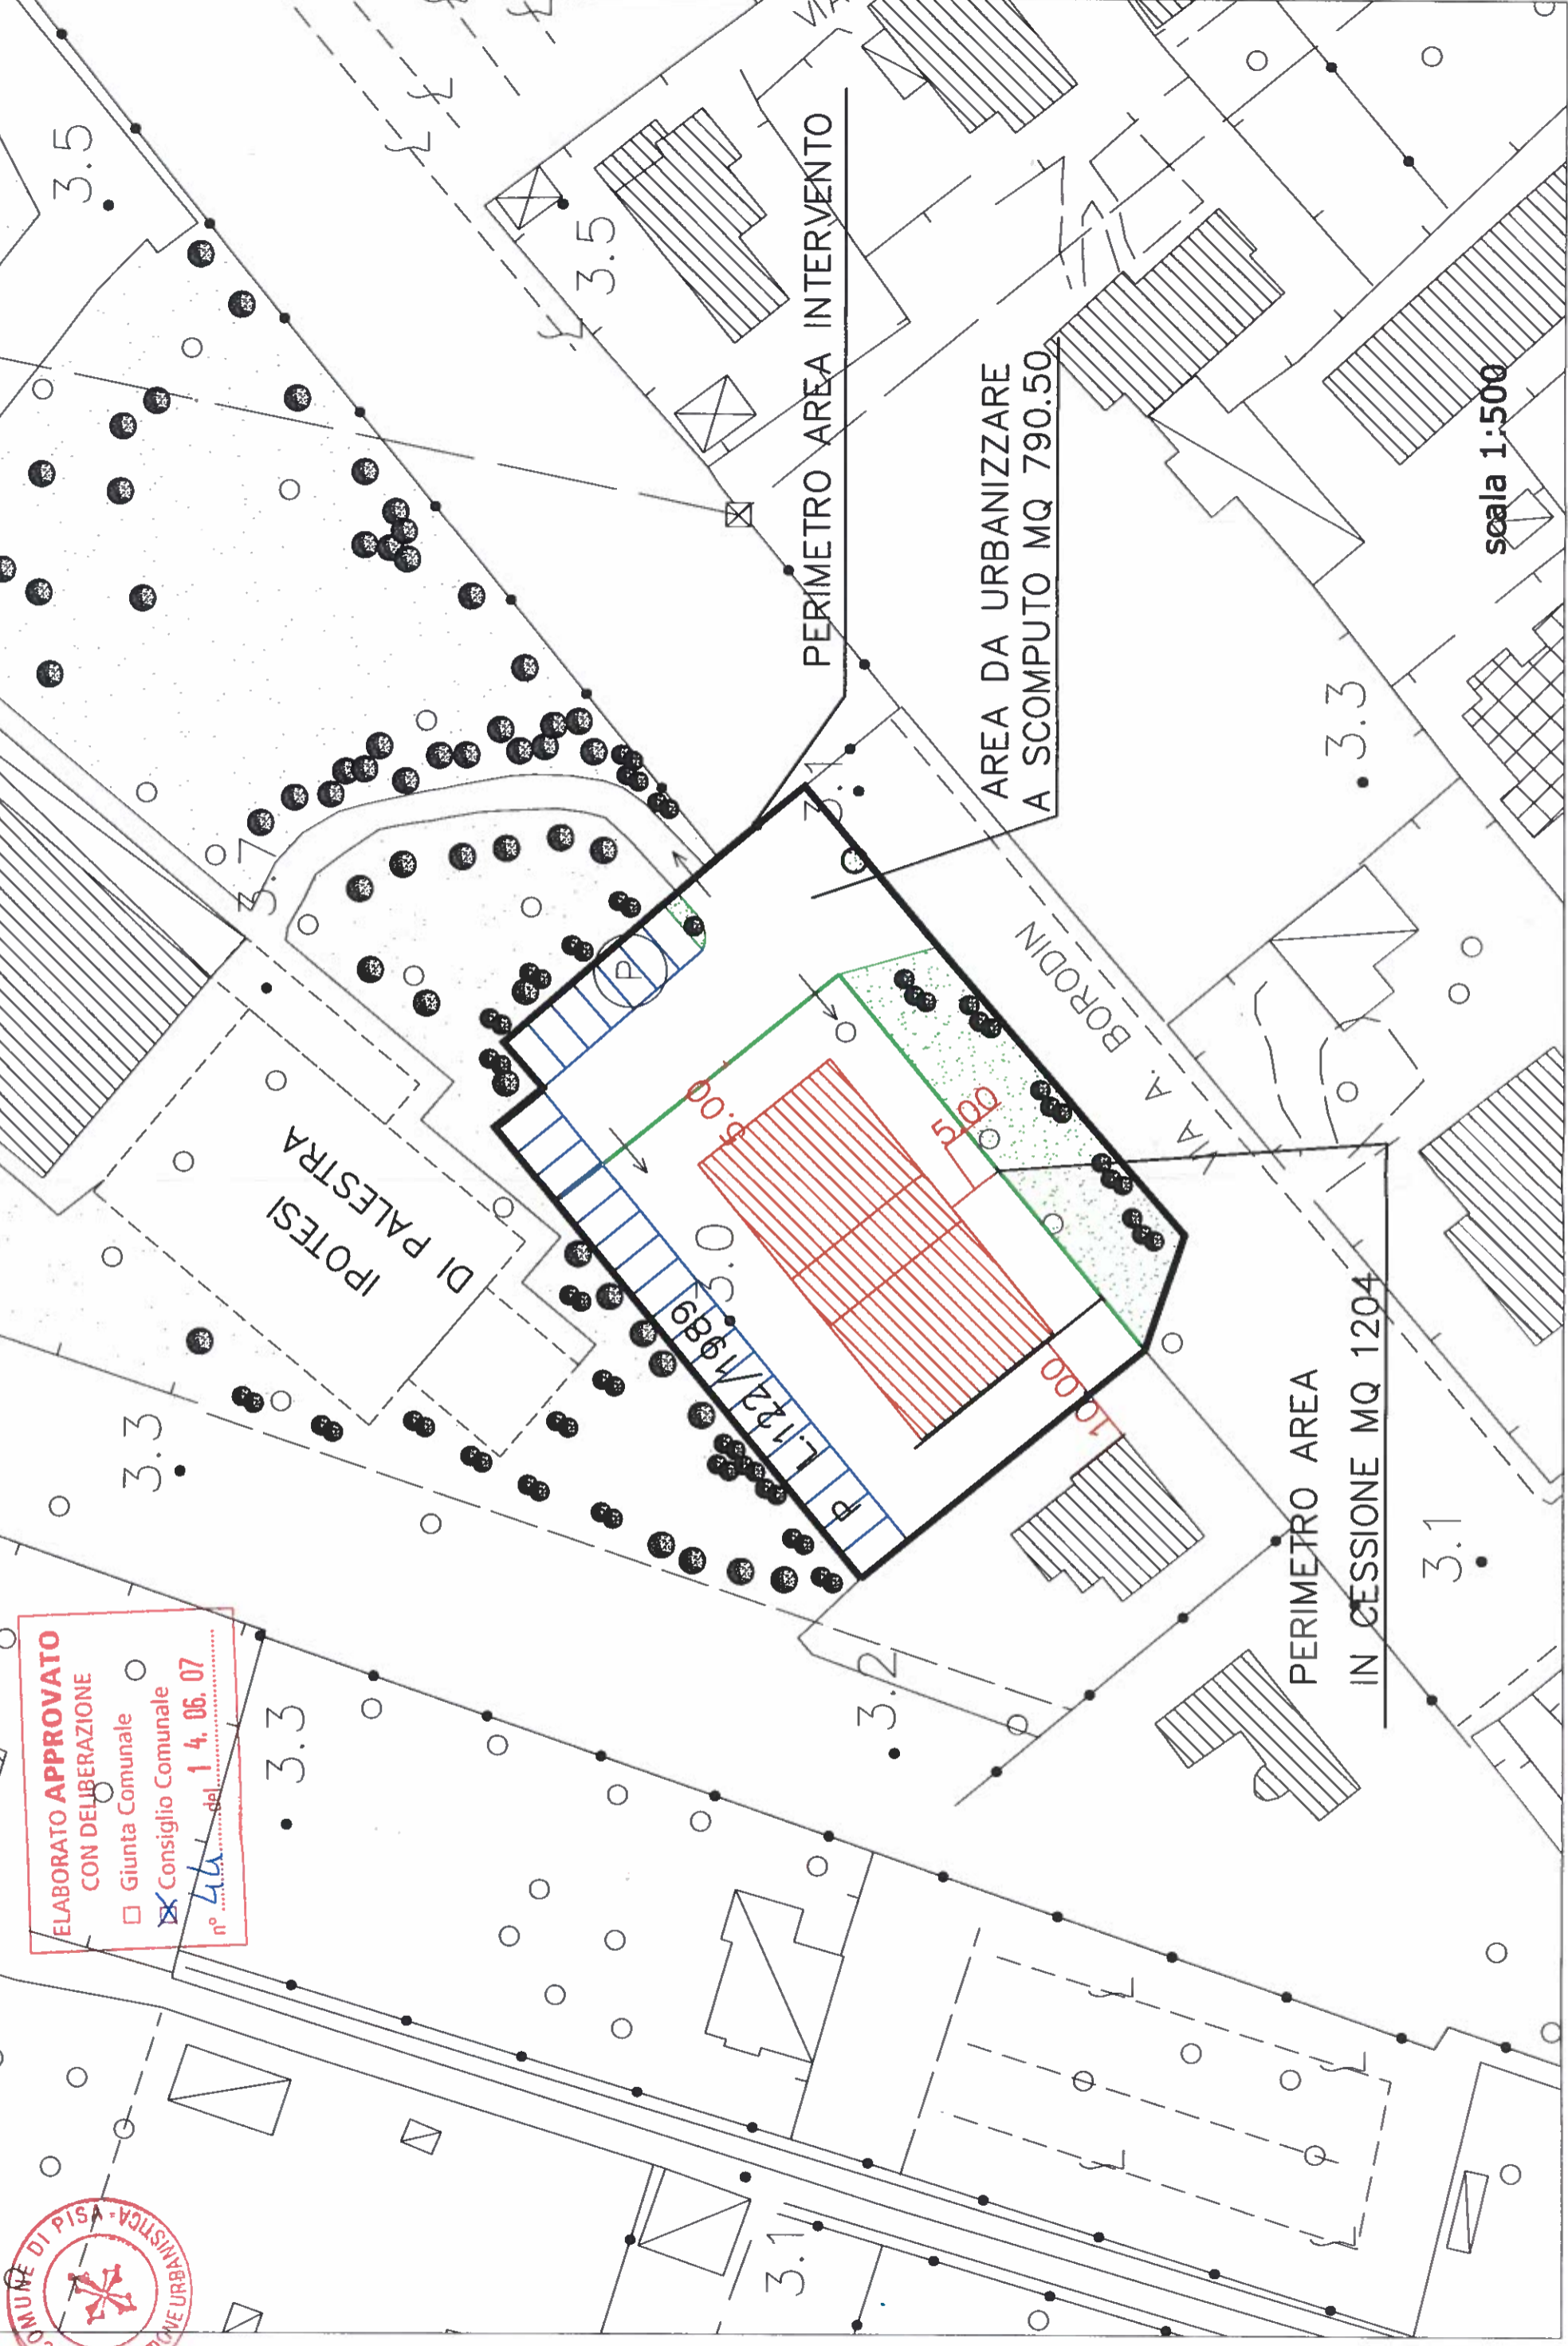

**ELABORATO APPROVATO  
CON DELIBERAZIONE**

- Giunta Comunale
- Consiglio Comunale

n° 46 del 14.06.07



scala 1:500